



|         |         |         |
|---------|---------|---------|
| 71-1-19 | 71-1-20 | 71-2-16 |
| 71-1-24 | 71-1-25 | 71-2-21 |
| 71-3-04 | 71-3-05 | 71-4-01 |

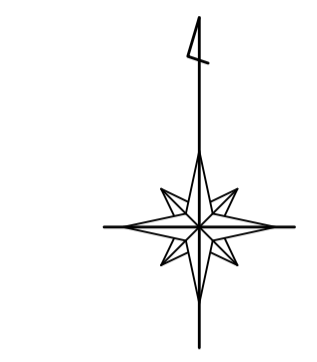

| 凡 | 例             |
|---|---------------|
| — | 既設圧管          |
| — | 既設分圧管         |
| — | 新設幹線          |
| — | 新設支線          |
| — | 圧送管           |
| ○ | 窰             |
| + | 窰点・窰分岐記号      |
| D | 窰管記号          |
| — | オフセット         |
| ⊙ | 小径マンホール (200) |
| ⊙ | 小径マンホール (300) |
| ⊙ | 0号マンホール       |
| ⊙ | 1号マンホール       |
| ⊙ | 2号マンホール       |
| ⊙ | 3号マンホール       |
| ⊙ | 4号マンホール       |
| ⊙ | 5号マンホール       |
| ⊙ | 6号マンホール       |
| ⊙ | 特1号マンホール      |
| ⊙ | 特2号マンホール      |
| ⊙ | 特3号マンホール      |
| ⊙ | 特4号マンホール      |
| ⊙ | 特5号マンホール      |
| ⊙ | 特6号マンホール      |
| ⊙ | 特7号マンホール      |
| ⊙ | 主・長手形窰マンホール   |
| ⊙ | 長手形窰マンホール     |
| ⊙ | 窰管マンホール       |
| ⊙ | ランプマンホール      |
| ⊙ | 検入点 (上流)      |
| ⊙ | 検入点 (中間)      |
| ⊙ | 検入点 (下流)      |
| ⊙ | 注水点           |
| ⊙ | ポンプマンホール      |
| ⊙ | 窰内マンホール       |
| ⊙ | 点検口           |
| ⊙ | 窰管マンホール       |
| ⊙ | 窰管継ぎ目マンホール    |
| ⊙ | 窰管継ぎ目マンホール    |
| ⊙ | 窰管継ぎ目マンホール    |
| ⊙ | 1号排水窰         |
| ⊙ | 2号排水窰         |
| ⊙ | 3号排水窰         |
| ⊙ | 小径排水窰         |
| ⊙ | φ100排水窰       |
| ⊙ | φ300排水窰       |
| ⊙ | 窰管ハス          |
| ⊙ | 管止め           |
| ⊙ | 閉扉 (一連)       |
| ⊙ | 閉扉            |
| ⊙ | 昇降機           |
| ⊙ | 窰形 (一連)       |
| ⊙ | 窰形 (一連)       |
| ⊙ | VU 窰化ビルマンホール  |
| ⊙ | CP 窰管         |
| ⊙ | HP ミューラ管      |
| ⊙ | DCIP ダクタイル鉄管  |
| ⊙ | SP 窰管         |
| ⊙ | C コンクリート管     |
| ⊙ | SUS ステンレス鋼管   |
| ⊙ | RV リブ付強化ビニール管 |

別府市上下水道局 下水道課

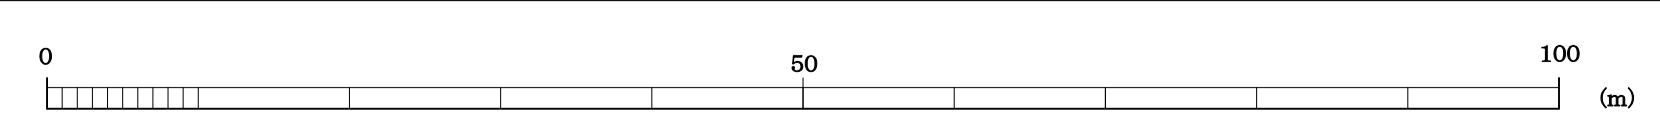

1:500

〔座標は、世界測地系に準拠〕