71-3-08

別府市下水道施設平面図

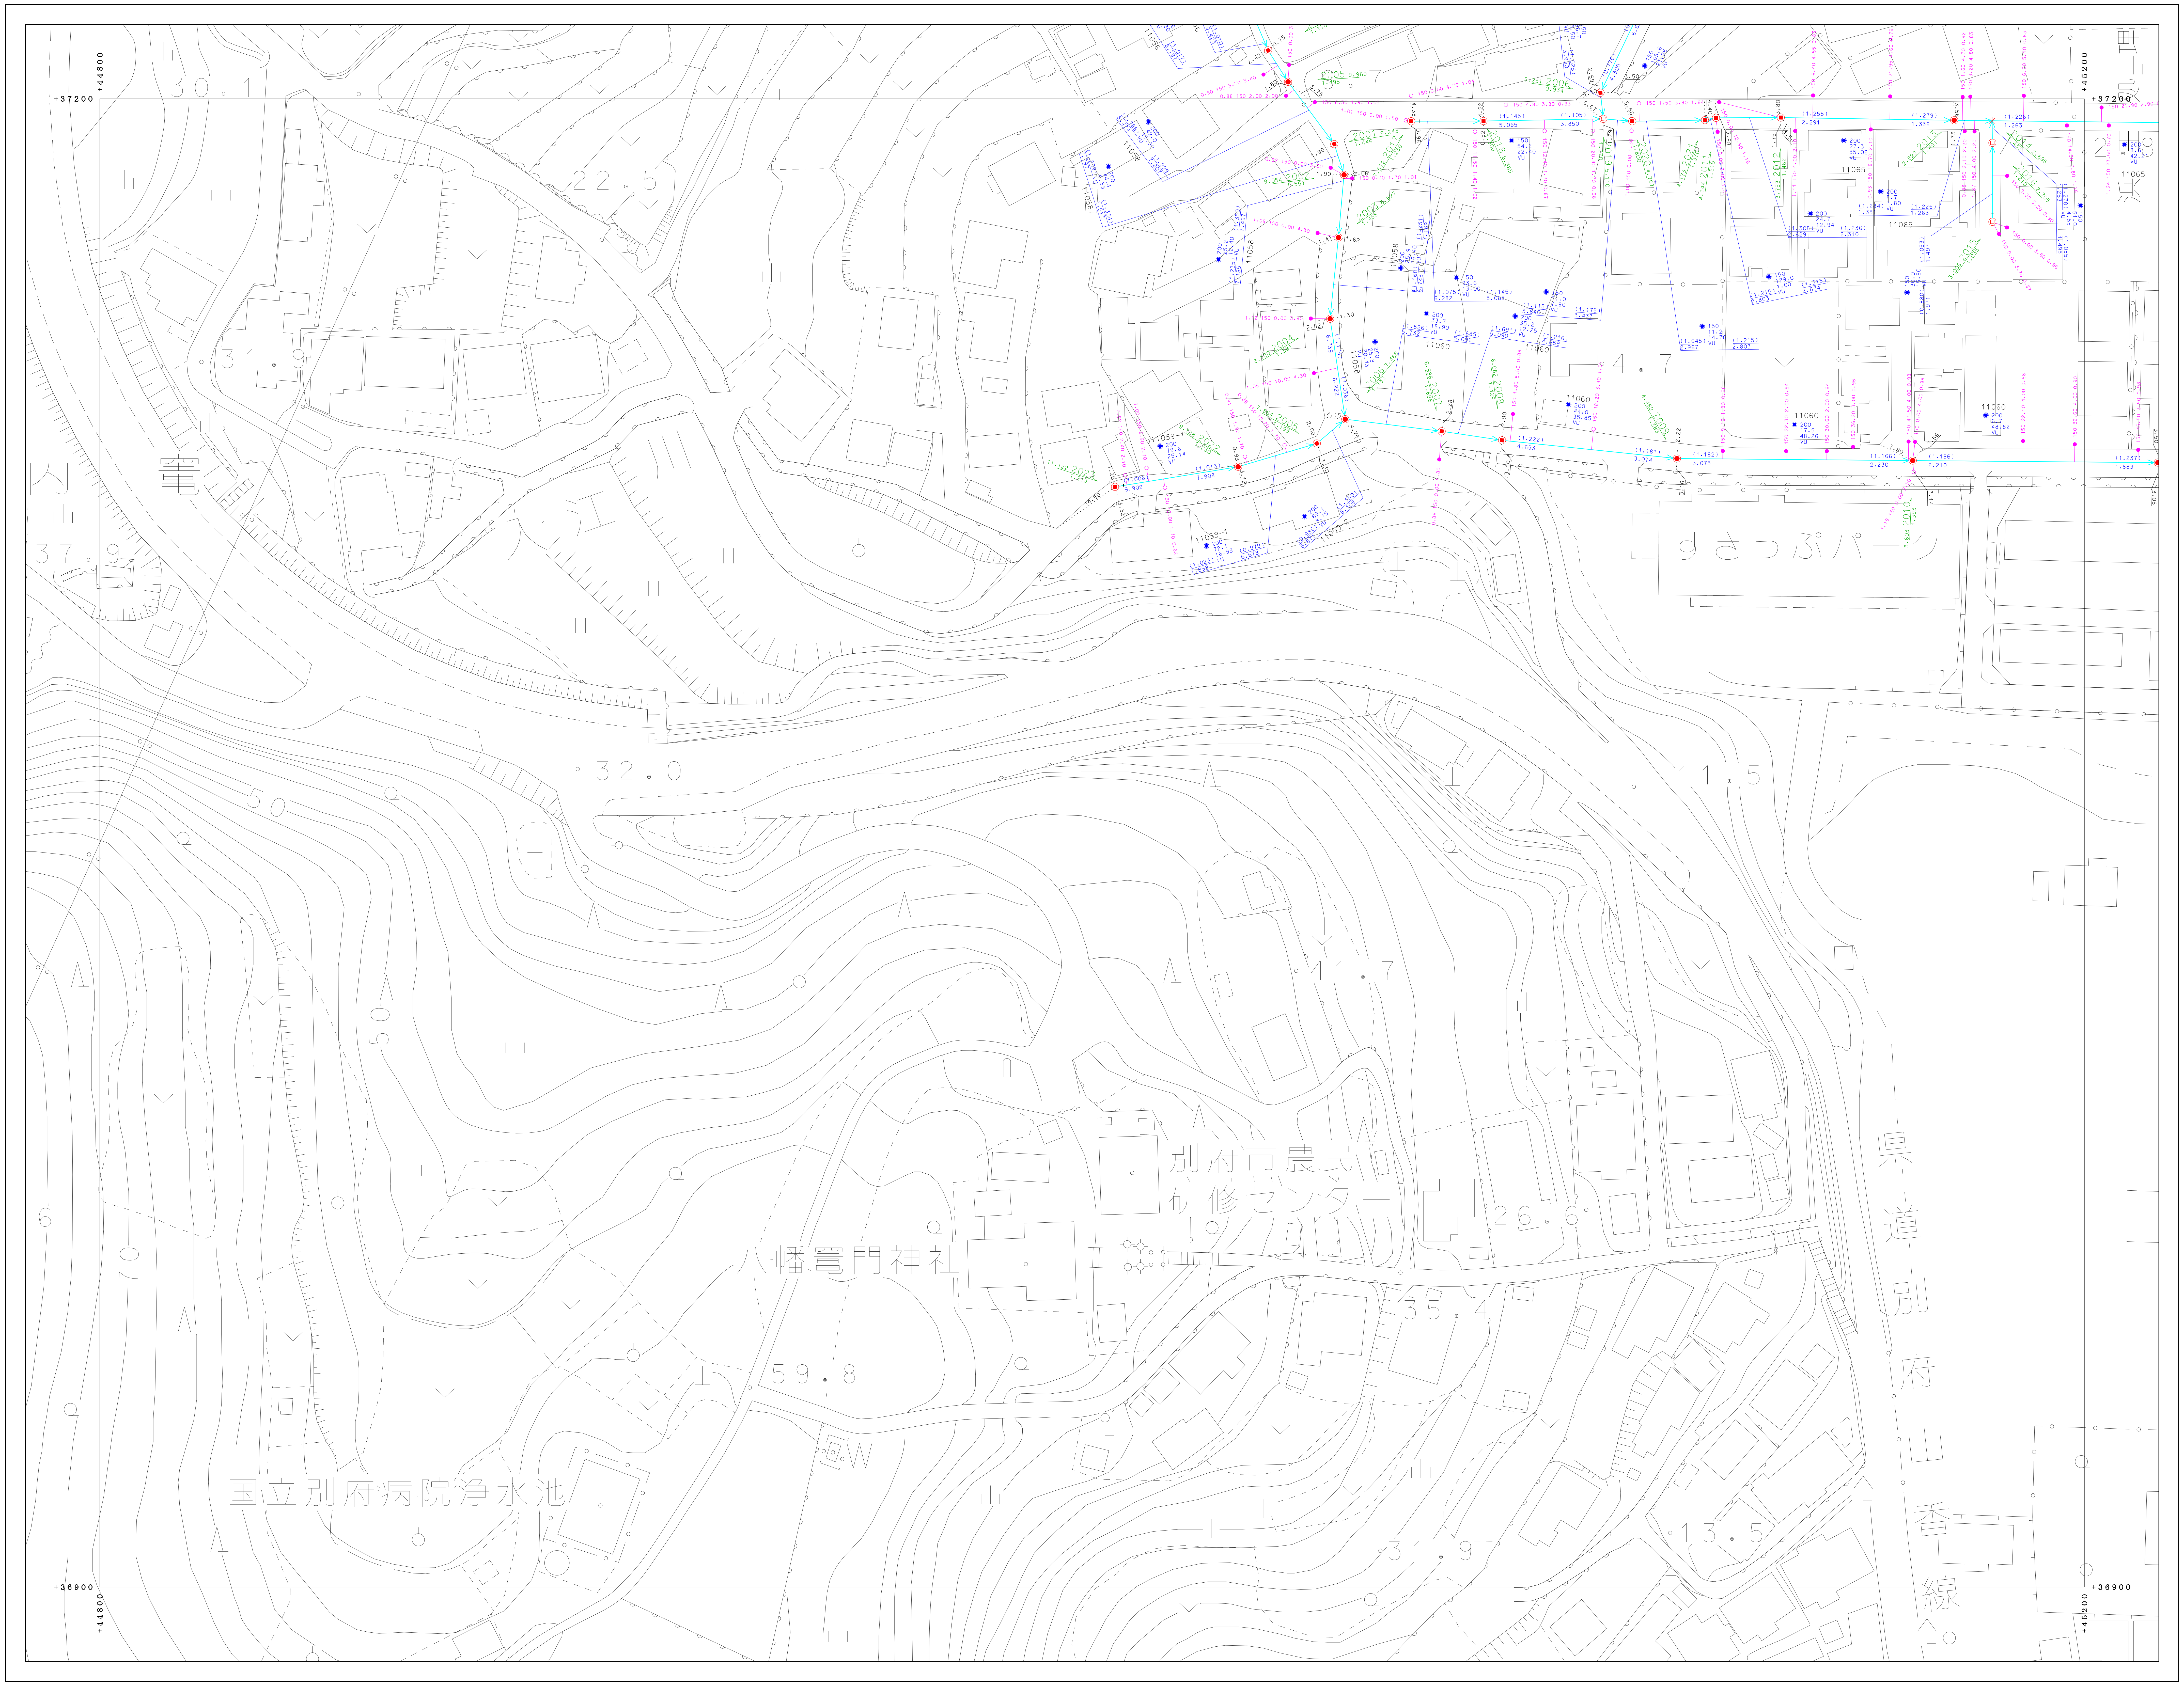
+37200
+36900
+44800
+45200
30.1
22.5
31.9
37.9
32.0
11.5
41.7
26.6
35.4
59.8
31.9
13.5
4.7
50
60
70
すきっぷパーク
別府市農民研修センター
八幡竈門神社
国立別府病院浄水池
県道別府山香線

71-3-08

71-3-02	71-3-03	71-3-04
71-3-07	71-3-08	71-3-09
71-3-12	71-3-13	71-3-14

凡	例
━	処理区界
┅	処理分区界
━	幹線管渠
─	枝線管渠
━	圧送管
▭	鞘管
ǀ	起点・振分け記号
Þ	副管記号
- - - - -	オフセット
⊠	小口径マンホール（２００）
■	小口径マンホール（３００）
□	０号マンホール
●	１号マンホール
○	２号マンホール
⦶	３号マンホール
◎	４号マンホール
◉	５号マンホール
□	６号マンホール
⊡	特１号マンホール
▲	特２号マンホール
△	特３号マンホール
△	特４号マンホール
△	特５号マンホール
▲	特６号マンホール
△	特７号マンホール
■	正・長方形渠用マンホール
●	馬蹄形渠用マンホール
⌂	特殊マンホール
⊗	ランプホール
▭	伏越人孔（上流）
▭	伏越人孔（中間）
▭	伏越人孔（下流）
⋈	仕切弁
Ⓟ	ポンプマンホール
⬭	楕円マンホール
Ⓒ	点検口
✳	仮想マンホール
⊠	処理場仮想マンホール
▶	放流渠仮想マンホール
›	曲管仮想マンホール
●	１号汚水桝
◘	２号汚水桝
⊗	３号汚水桝
○	小口径汚水桝
⊛	φ100汚水桝
◬	φ300汚水桝
∘	取付管のみ
∃	管止め
◉	円形（一連）
◉	卵形
◙	馬蹄形
◙	矩形（一連）
VU	塩化ビニール管
CP	陶管
HP	ヒューム管
DCIP	ダクタイル鋳鉄管
SP	鋼管
C	コンクリート管
SUS	ステンレス鋼管
RV	リブ付塩化ビニール管

別府市上下水道局　下水道課

0 50 100 (m)

1:500

「座標は、世界測地系に対応」

71-3-08