71-4-11

別府市下水道施設平面図

71-4-11

71-3-10	71-4-06	
71-3-15	71-4-11	
71-3-20	71-4-16	

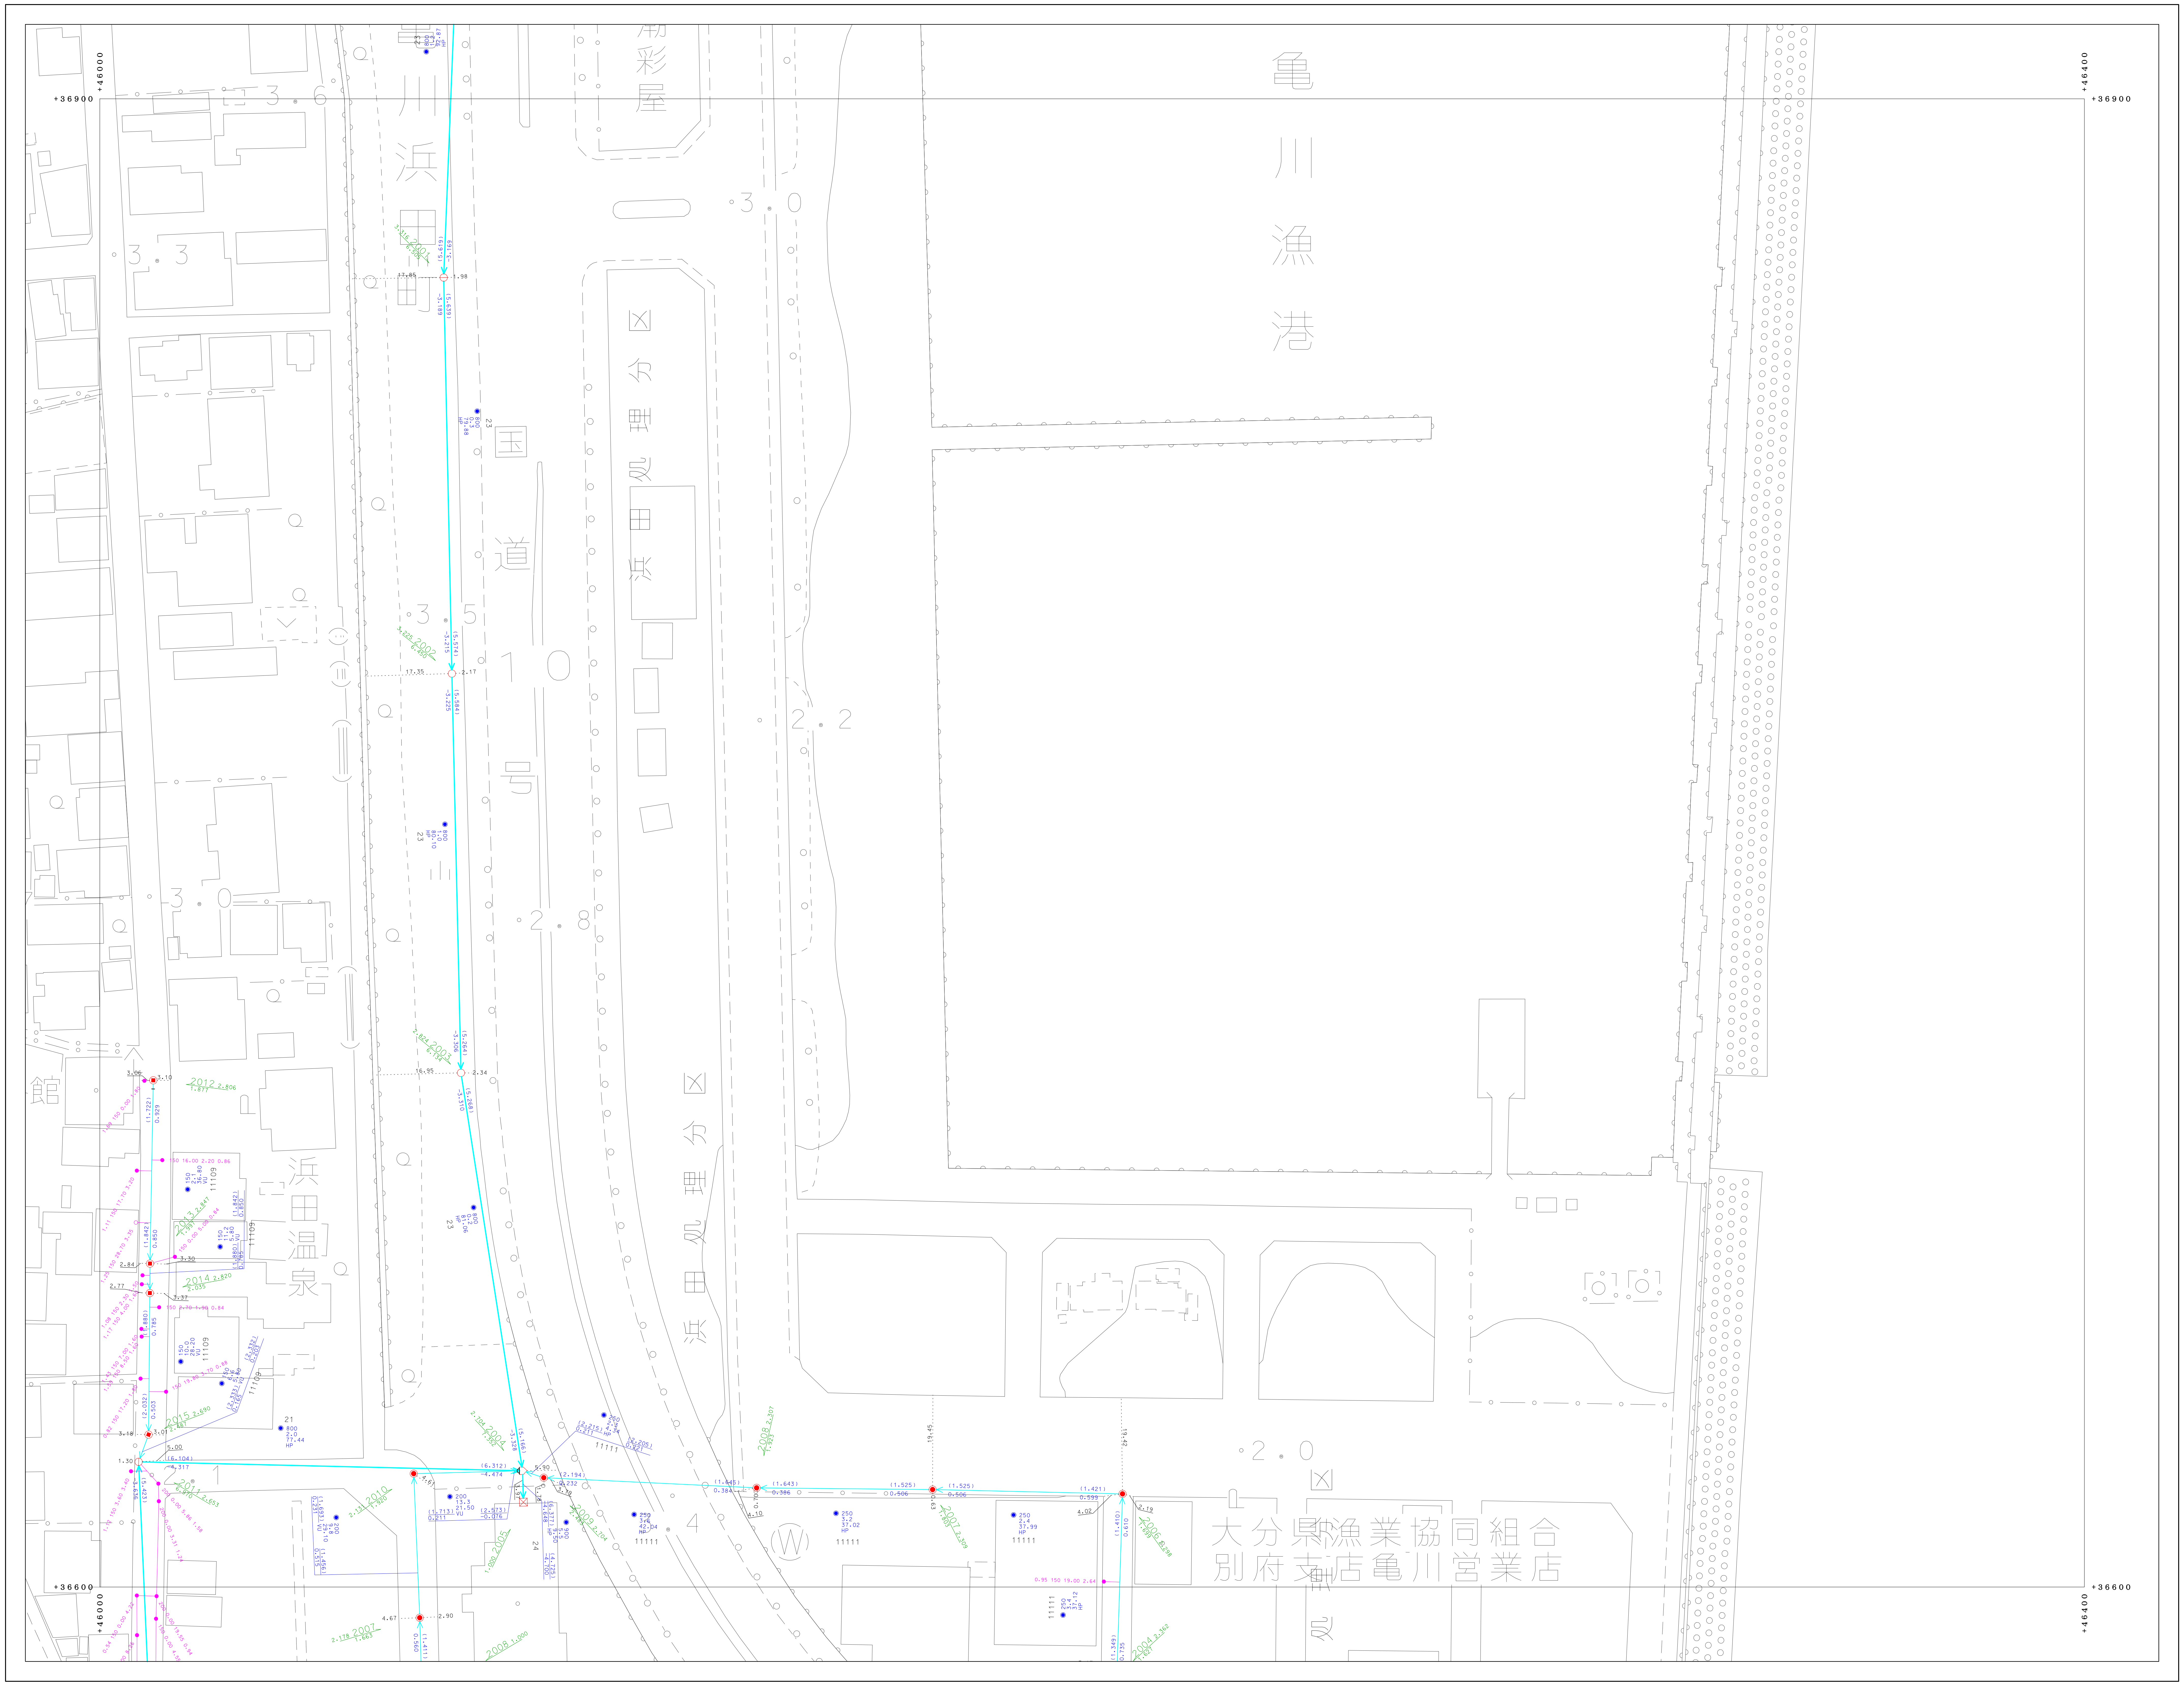
+36900
+36600
+46000
+46400
亀川漁港
亀川浜田町
国道10号
浜田処理分区
新彩屋
浜田温泉
館
大分県漁業協同組合
別府支店亀川営業店
3.6
3.3
3.0
3.5
2.2
2.8
2.0
4

凡例	
—	処理区界
---	処理分区界
—	幹線管渠
—	枝線管渠
—	圧送管
▭	鞘管
|	起点・振分け記号
Þ	副管記号
- - - - -	オフセット
⊠	小口径マンホール（200）
■	小口径マンホール（300）
◻	0号マンホール
●	1号マンホール
○	2号マンホール
⦶	3号マンホール
◎	4号マンホール
◉	5号マンホール
□	6号マンホール
⊡	特1号マンホール
▲	特2号マンホール
△	特3号マンホール
△	特4号マンホール
△	特5号マンホール
▲	特6号マンホール
△	特7号マンホール
■	正・長方形渠用マンホール
●	馬蹄形渠用マンホール
⌂	特殊マンホール
⊗	ランプホール
▭	伏越人孔（上流）
▭	伏越人孔（中間）
▭	伏越人孔（下流）
⋈	仕切弁
Ⓟ	ポンプマンホール
⬭	楕円マンホール
Ⓒ	点検口
✳	仮想マンホール
⊠	処理場仮想マンホール
▶	放流渠仮想マンホール
⊙	曲管仮想マンホール
●	1号汚水桝
◎	2号汚水桝
⊗	3号汚水桝
○	小口径汚水桝
⊛	φ100汚水桝
⊛	φ300汚水桝
∘	取付管のみ
∃	管止め
◉	円形（一連）
◉	卵形
◉	馬蹄形
▣	矩形（一連）
VU	塩化ビニール管
CP	陶管
HP	ヒューム管
DCIP	ダクタイル鋳鉄管
SP	鋼管
C	コンクリート管
SUS	ステンレス鋼管
RV	リブ付塩化ビニール管

別府市上下水道局 下水道課

0 50 100 (m)

1:500

「座標は、世界測地系に対応」

71-4-11