



別府市下水道施設平面図

81-1-13	81-1-14	81-1-15
81-1-18	81-1-19	81-1-20
81-1-23	81-1-24	81-1-25

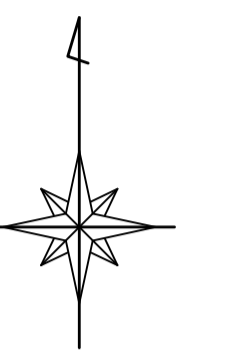

凡	例
	地区区界
	地区区分界
	幹線管
	枝線管
	圧送管
	調整
I	起点・集合計器
	調整池
	マンホール
	小中口径マンホール (200)
	小中口径マンホール (300)
	1号マンホール
	2号マンホール
	3号マンホール
	4号マンホール
	5号マンホール
	6号マンホール
	特1号マンホール
	特2号マンホール
	特3号マンホール
	特4号マンホール
	特5号マンホール
	特6号マンホール
	特7号マンホール
	長手形標準マンホール
	異形標準マンホール
	特殊マンホール
	ランプホール
	視察人孔 (上流)
	視察人孔 (中間)
	視察人孔 (下流)
	抜水口
	ポンプマンホール
	積丹マンホール
	点検口
	風速マンホール
	防塵防臭マンホール
	兼用風速マンホール
	1号汚水幹
	2号汚水幹
	3号汚水幹
	小口径汚水幹
	φ100汚水幹
	φ200汚水幹
	敷設管の点
	管止め
	閉鎖 (一連)
	閉鎖
	片閉鎖
	閉鎖 (一連)
VU	漏洩検知器
CP	側溝
HP	ヒューズ管
DCIP	アダプタ付側溝
SP	側溝
C	コンクリート管
SUS	ステンレス鋼管
RV	リブ付強化ビニール管

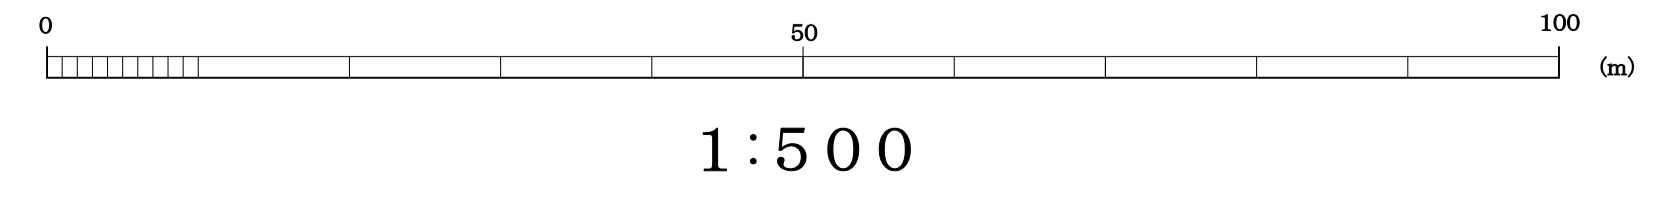

「標高は、世界測地系に準拠」

別府市上下水道局 下水道課