81-1-24

別府市下水道施設平面図

81-1-24

81-1-18	81-1-19	81-1-20
81-1-23	81-1-24	81-1-25
81-3-03	81-3-04	81-3-05

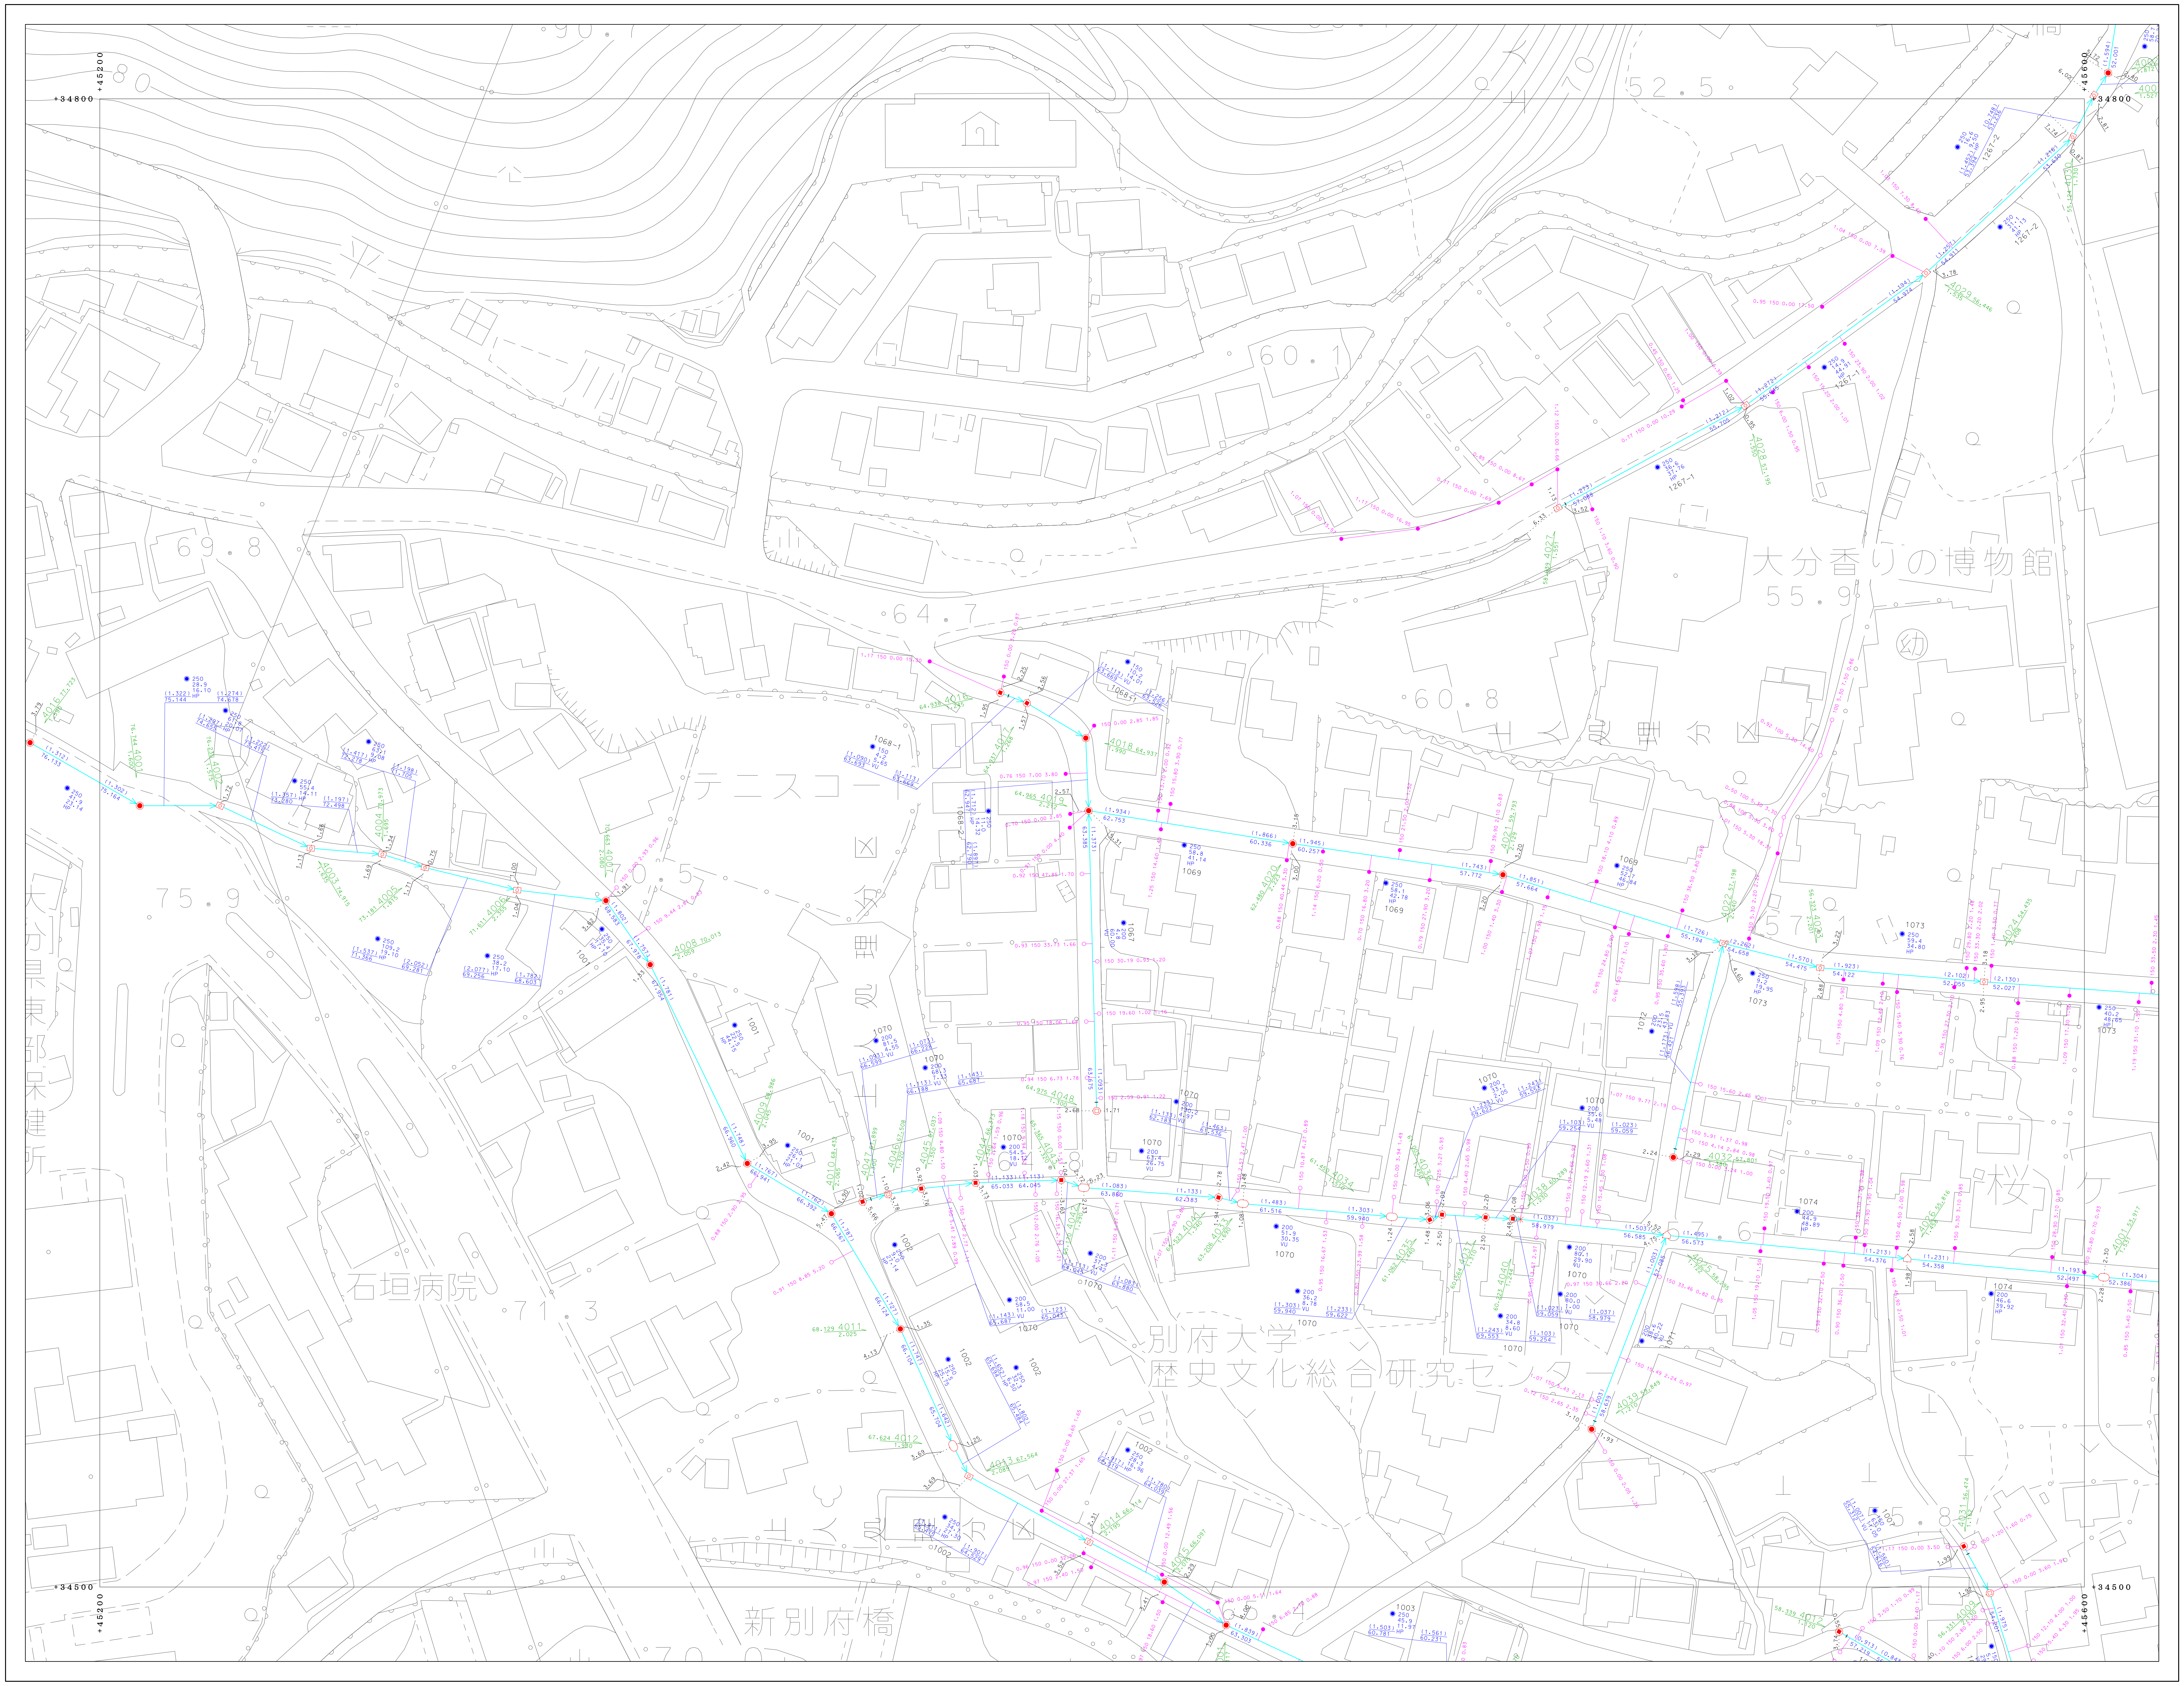
+34800
+34500
+45200
+45600
大分香りの博物館
テニスコート
大分県東部保健所
石垣病院
別府大学
歴史文化総合研究センター
新別府橋
60.1
69.8
64.7
60.8
75.9
71.3
55.9
52.5

凡	例
━	処理区界
┅	処理分区界
━	幹線管渠
─	枝線管渠
━	圧送管
▭	鞘管
I	起点・振分け記号
Þ	副管記号
- - - -	オフセット
⊠	小口径マンホール（２００）
◘	小口径マンホール（３００）
⧈	０号マンホール
●	１号マンホール
○	２号マンホール
⦶	３号マンホール
◎	４号マンホール
◉	５号マンホール
□	６号マンホール
⊡	特１号マンホール
◬	特２号マンホール
◬	特３号マンホール
◬	特４号マンホール
◬	特５号マンホール
◬	特６号マンホール
◭	特７号マンホール
▣	正・長方形渠用マンホール
▣	馬蹄形渠用マンホール
⌂	特殊マンホール
⊗	ランプホール
◫	伏越人孔（上流）
▭	伏越人孔（中間）
◫	伏越人孔（下流）
⋈	仕切弁
Ⓟ	ポンプマンホール
⬭	楕円マンホール
Ⓒ	点検口
✳	仮想マンホール
⊠	処理場仮想マンホール
▶	放流渠仮想マンホール
⊙	曲管仮想マンホール
●	１号汚水桝
⊡	２号汚水桝
⊗	３号汚水桝
○	小口径汚水桝
⊛	φ100汚水桝
◬	φ300汚水桝
∘	取付管のみ
∃	管止め
◉	円形（一連）
◉	卵形
▣	馬蹄形
▣	矩形（一連）
VU	塩化ビニール管
CP	陶管
HP	ヒューム管
DCIP	ダクタイル鋳鉄管
SP	鋼管
C	コンクリート管
SUS	ステンレス鋼管
RV	リブ付塩化ビニール管

別府市上下水道局　下水道課

0　50　100 (m)

1:500

「座標は、世界測地系に対応」

81-1-24