81-3-14

別府市下水道施設平面図

81-3-14

81-3-08	81-3-09	81-3-10
81-3-13	81-3-14	81-3-15
81-3-18	81-3-19	81-3-20

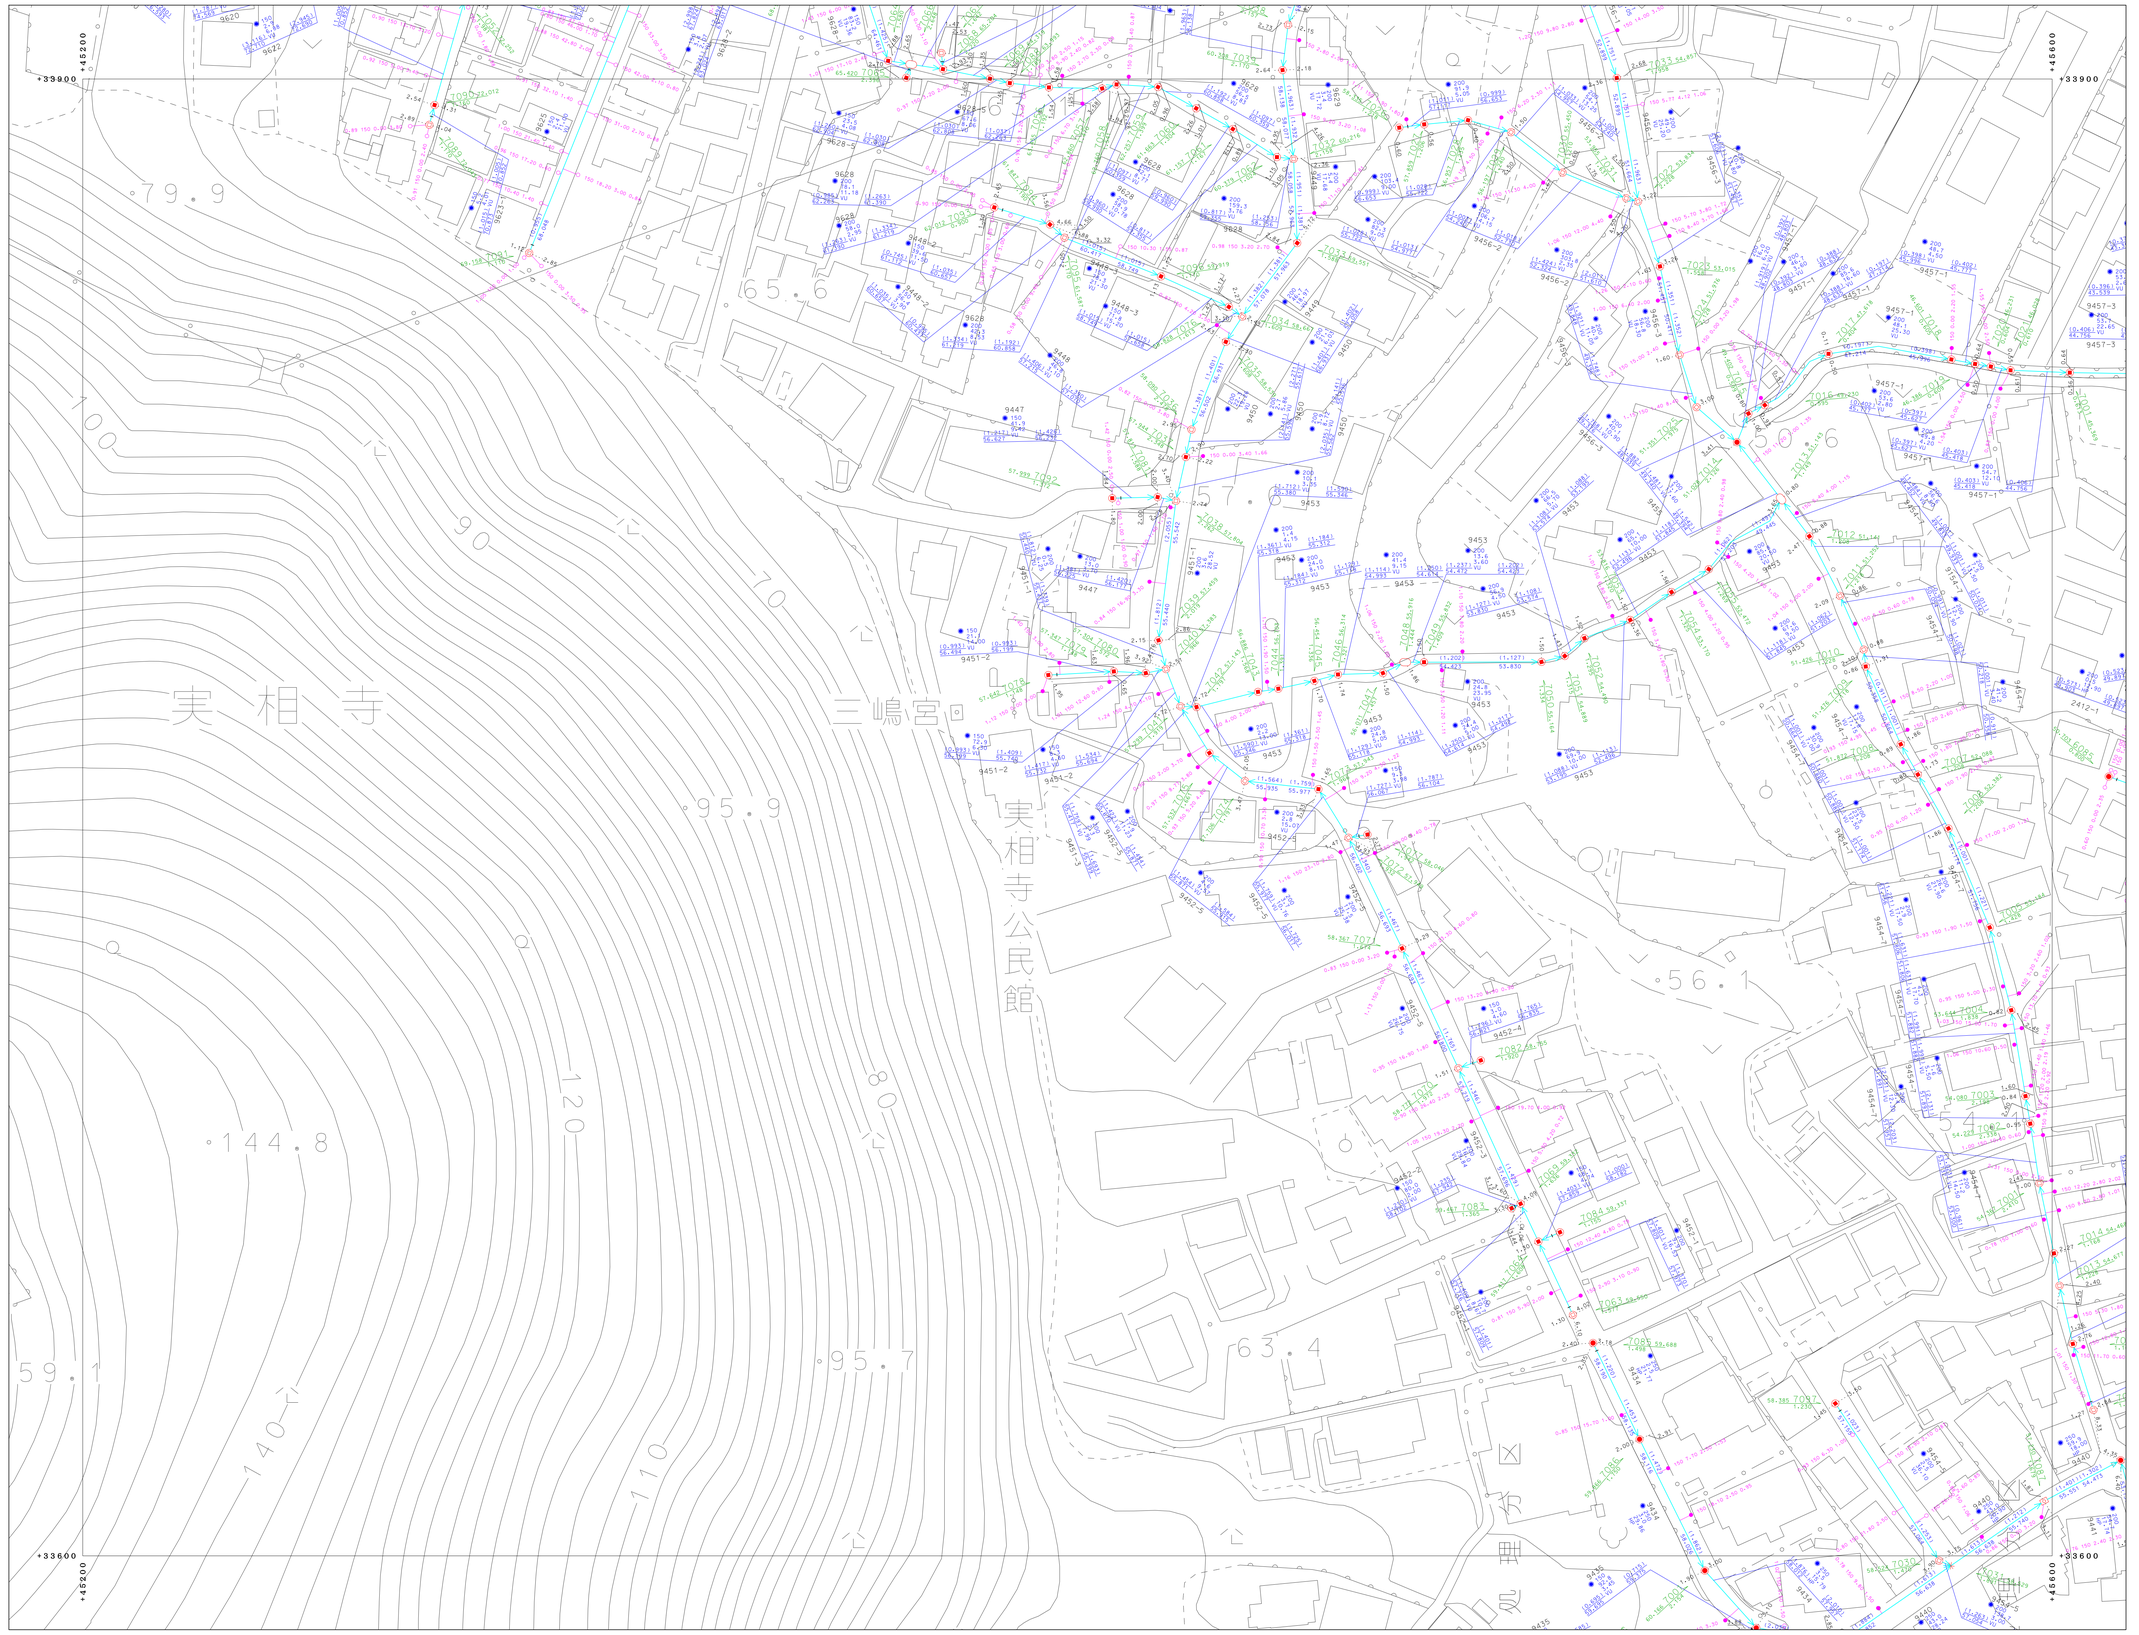

凡　例

	処理区界
	処理分区界
	幹線管渠
	枝線管渠
	圧送管
	開管
I	起点・振分け記号
▷	終管記号
	オフセット
⊗	小口径マンホール（200）
■	小口径マンホール（300）
□	0号マンホール
●	1号マンホール
○	2号マンホール
①	3号マンホール
◎	4号マンホール
◉	5号マンホール
□	6号マンホール
⊡	特1号マンホール
❁	特2号マンホール
△	特3号マンホール
⛢	特4号マンホール
◎	特5号マンホール
◉	特6号マンホール
△	特7号マンホール
●	正・長方形蓋用マンホール
●	馬蹄形蓋用マンホール
⌂	特殊マンホール
⊗	ランプホール
⊠	代場入孔（上流）
▭	代場入孔（中間）
⊡	代場入孔（下流）
⋈	仕切弁
Ⓟ	ポンプマンホール
⬭	楕円マンホール
Ⓒ	点検口
✳	気圧マンホール
⊠	処理場気圧マンホール
▶	放流渠気圧マンホール
⊙	雨雪気圧マンホール
●	1号汚水桝
◘	2号汚水桝
⊗	3号汚水桝
▢	小口径汚水桝
◉	φ100汚水桝
●	φ200汚水桝
·	取付管のみ
∃	管止め
●	円形（一連）
◉	卵形
◉	馬蹄形
◉	卵形（一連）
VU	塩化ビニール管
CP	陶管
HP	ヒューム管
DCIP	ダクタイル鋳鉄管
SP	鋼管
C	コンクリート管
SUS	ステンレス鋼管
RV	リブ付塩化ビニール管

0　50　100　(m)

1:500

「座標は、世界測地系に対応」

別府市上下水道局　下水道課

81-3-14