81-3-16

別府市下水道施設平面図

81-3-16
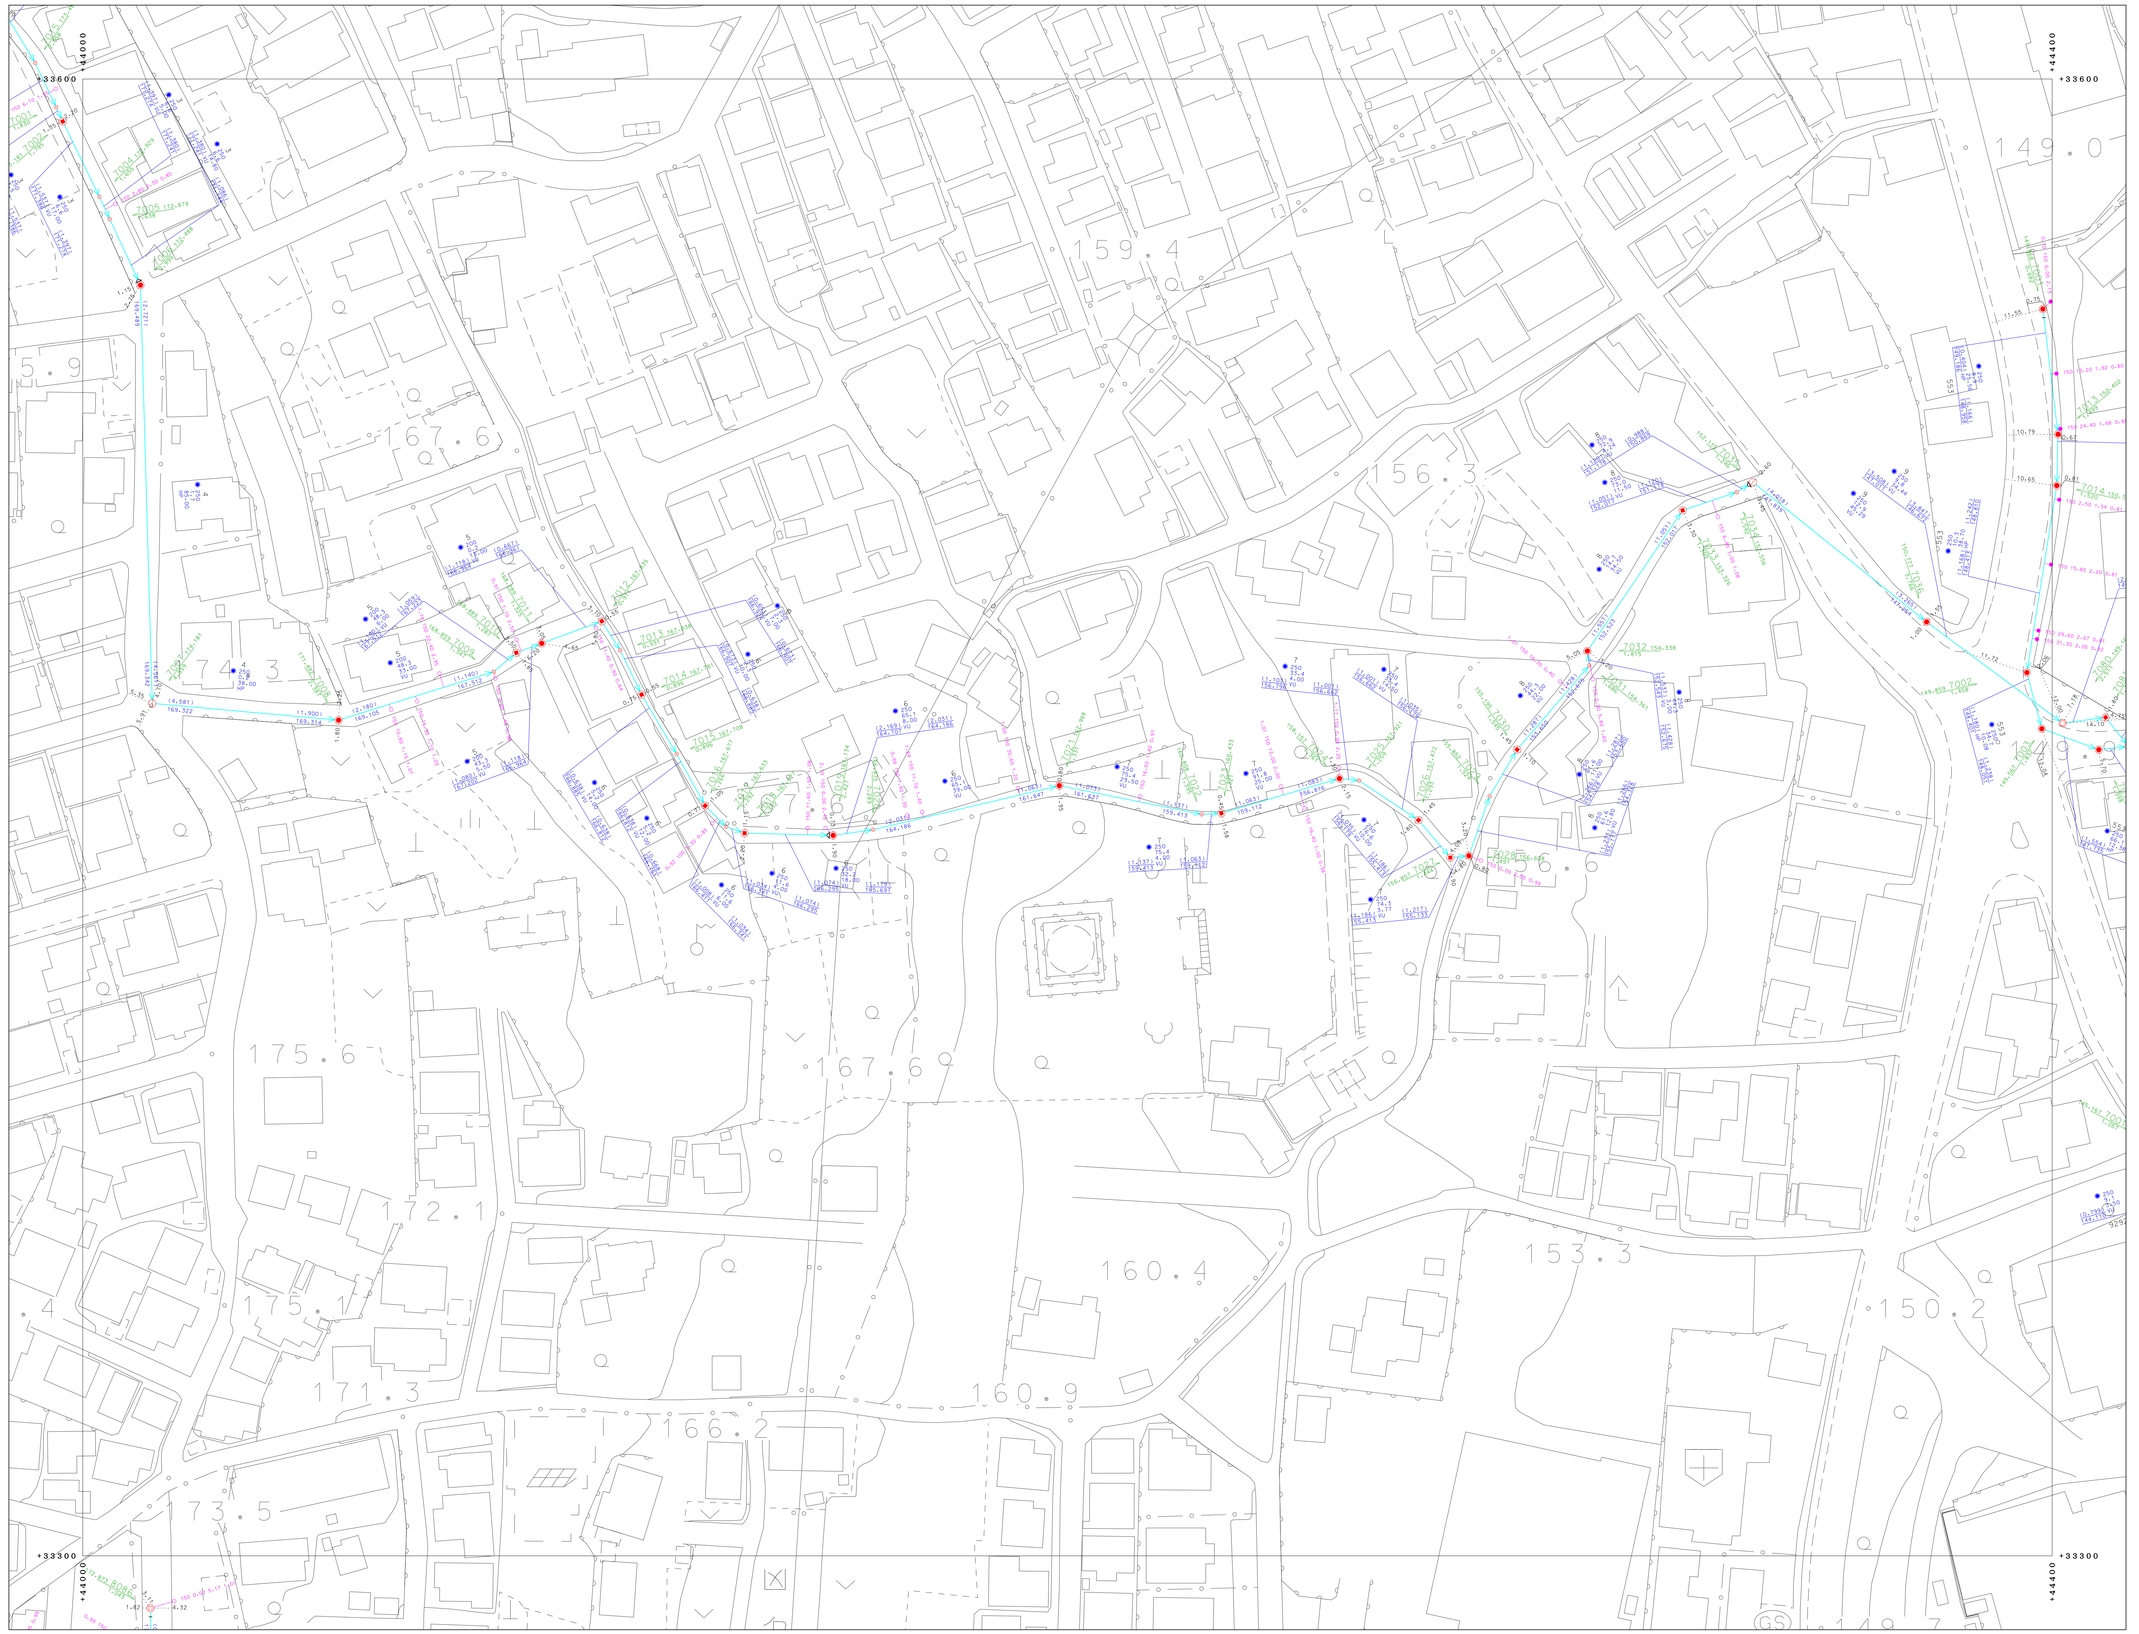
80-4-15	81-3-11	81-3-12
80-4-20	81-3-16	81-3-17
80-4-25	81-3-21	81-3-22