81-3-24

別府市下水道施設平面図

81-3-24

81-3-18	81-3-19	81-3-20
81-3-23	81-3-24	81-3-25
91-1-03	91-1-04	91-1-05

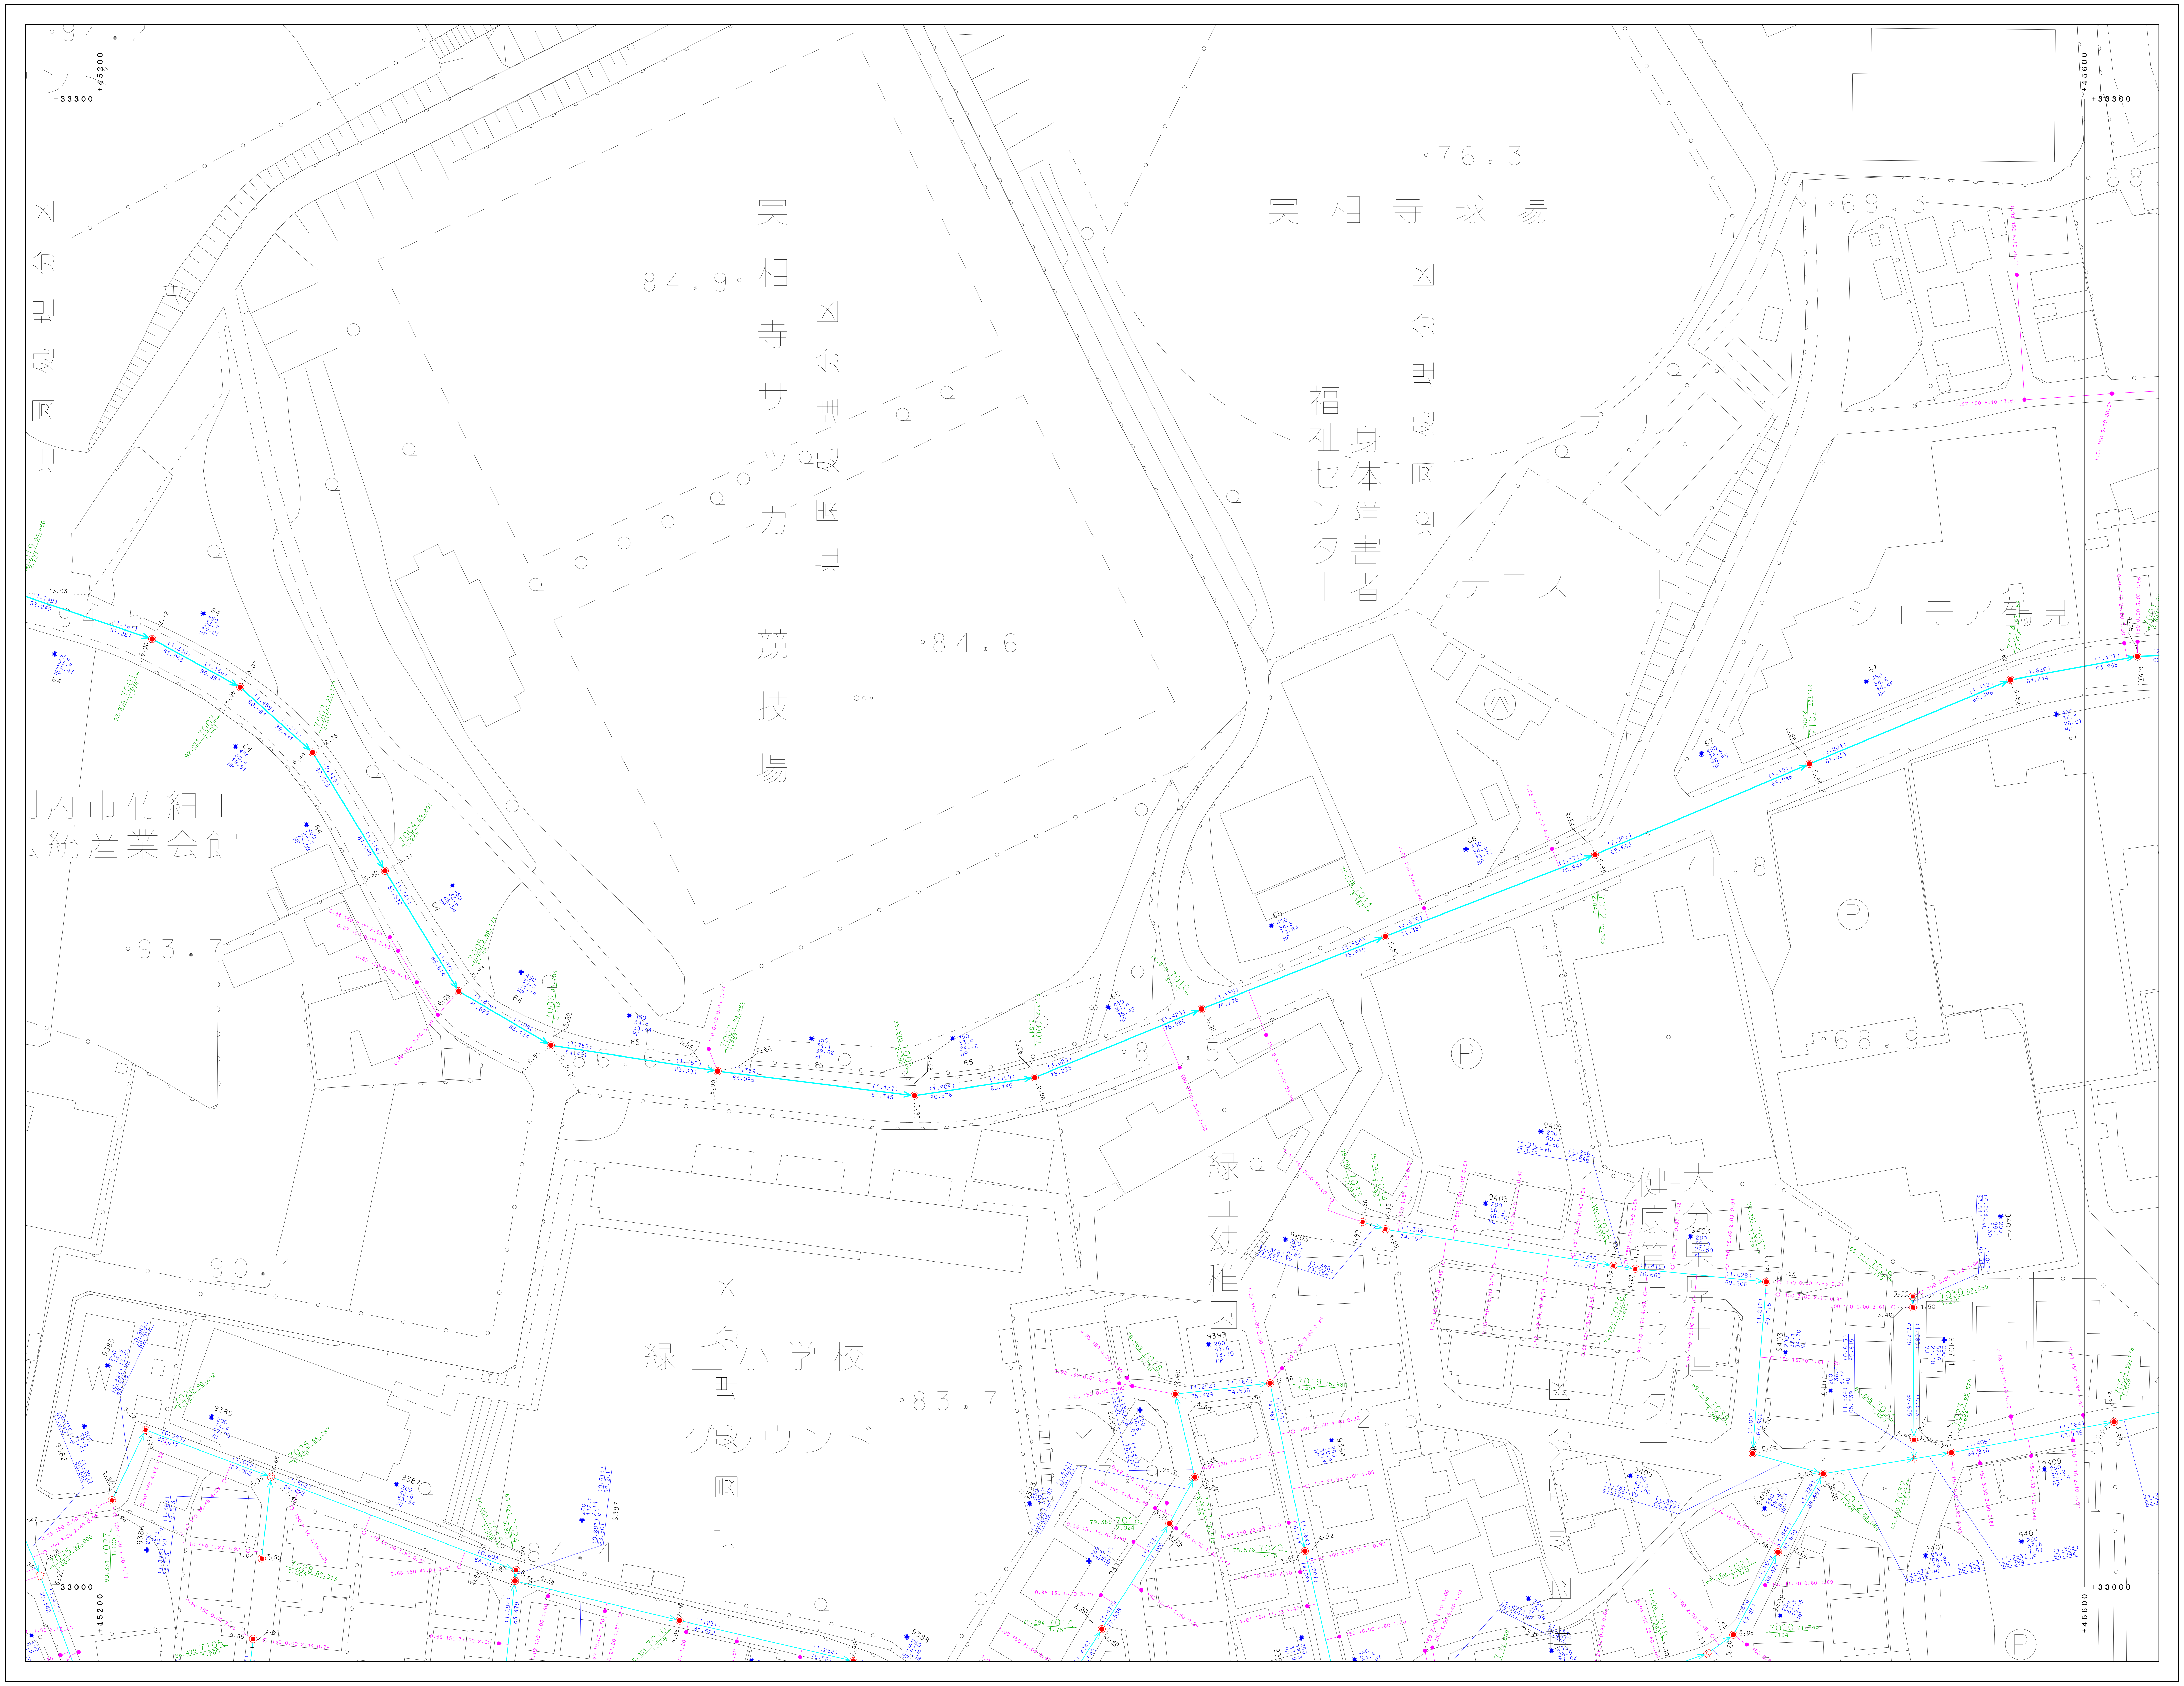

+33300
+45200
+45600
+33000
実相寺球場
実相寺サッカー競技場
身体障害者福祉センター
プール
テニスコート
シェモア鶴見
別府市竹細工伝統産業会館
緑丘幼稚園
緑丘小学校グラウンド
健康管理センター
76.3
69.3
84.9
84.6
93.7
90.1
83.7
71.8
68.9

凡	例
━	処理区界
╍	処理分区界
━	幹線管渠
─	枝線管渠
━	圧送管
▭	鞘管
׀	起点・振分け記号
Þ	副管記号
┄	オフセット
⊠	小口径マンホール（２００）
■	小口径マンホール（３００）
▢	０号マンホール
●	１号マンホール
○	２号マンホール
⦶	３号マンホール
◎	４号マンホール
◉	５号マンホール
□	６号マンホール
▣	特１号マンホール
●	特２号マンホール
△	特３号マンホール
△	特４号マンホール
△	特５号マンホール
▲	特６号マンホール
△	特７号マンホール
▣	正・長方形渠用マンホール
●	馬蹄形渠用マンホール
⌂	特殊マンホール
⊗	ランプホール
▭	伏越人孔（上流）
▭	伏越人孔（中間）
▭	伏越人孔（下流）
⋈	仕切弁
Ⓟ	ポンプマンホール
⬭	楕円マンホール
Ⓒ	点検口
✳	仮想マンホール
⊠	処理場仮想マンホール
▶	放流渠仮想マンホール
⊙	曲管仮想マンホール
●	１号汚水桝
◎	２号汚水桝
⊗	３号汚水桝
○	小口径汚水桝
❋	φ100汚水桝
◎	φ300汚水桝
∘	取付管のみ
∃	管止め
◉	円形（一連）
◉	卵形
◙	馬蹄形
◙	矩形（一連）
VU	塩化ビニール管
CP	陶管
HP	ヒューム管
DCIP	ダクタイル鋳鉄管
SP	鋼管
C	コンクリート管
SUS	ステンレス鋼管
RV	リブ付塩化ビニール管

別府市上下水道局　下水道課

0　50　100 (m)

1:500

「座標は、世界測地系に対応」

81-3-24