



90-2-05	91-1-01	91-1-02
90-2-10	91-1-06	91-1-07
90-2-15	91-1-11	91-1-12

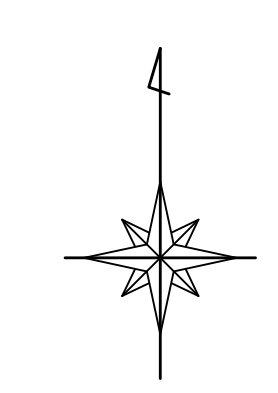

凡	例
—	地盤圧線
—	地盤分圧線
—	幹線管
—	支線管
—	圧送管
□	窰
I	窰蓋・蓋分付記号
D	窰見字
○	オアモット
⊙	小中継マンホール (200)
⊙	小中継マンホール (300)
⊙	0号マンホール
⊙	1号マンホール
⊙	2号マンホール
⊙	3号マンホール
⊙	4号マンホール
⊙	5号マンホール
⊙	6号マンホール
⊙	特1号マンホール
⊙	特2号マンホール
⊙	特3号マンホール
⊙	特4号マンホール
⊙	特5号マンホール
⊙	特6号マンホール
⊙	特7号マンホール
⊙	正・長方形側溝マンホール
⊙	長方形側溝マンホール
⊙	側溝マンホール
⊙	ランプホール
⊙	視風入孔 (上流)
⊙	視風入孔 (中間)
⊙	視風入孔 (下流)
⊙	注入口
⊙	ポンプマンホール
⊙	積丹マンホール
⊙	点検口
⊙	視風マンホール
⊙	視風視風マンホール
⊙	視風視風マンホール
⊙	視風視風マンホール
⊙	1号排水井
⊙	2号排水井
⊙	3号排水井
⊙	小中継排水井
⊙	中継排水井
⊙	大中継排水井
⊙	敷設管ハス
⊙	管止め
⊙	閉鎖 (一連)
⊙	閉鎖
⊙	閉鎖
⊙	閉鎖 (一連)
VU	窰視ビニール管
CP	窰管
HP	ヒューズ管
DCIP	アダプタ (6輪継管)
SP	窰管
C	コンクリート管
SUS	ステンレス鋼管
RV	リブ付視風ビニール管

別府市上下水道局 下水道課

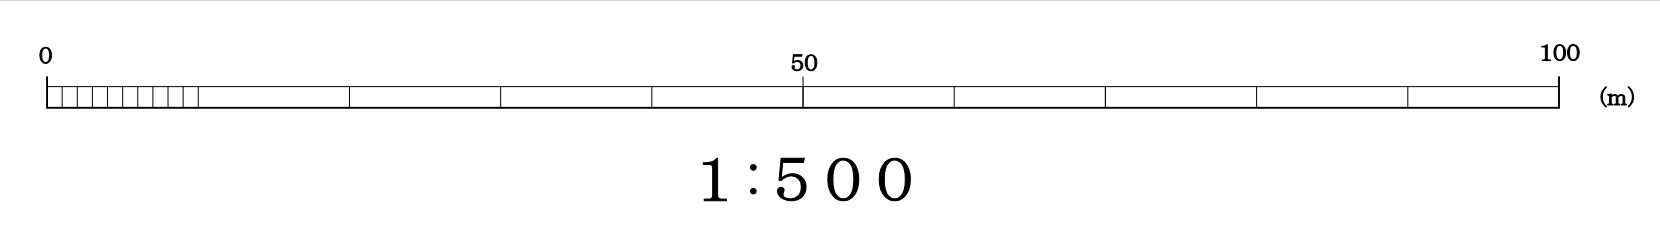

「座標は、世界測地系に対応」