91-3-19

別府市下水道施設平面図

91-3-19

91-3-13	91-3-14	91-3-15
91-3-18	91-3-19	91-3-20
91-3-23	91-3-24	91-3-25

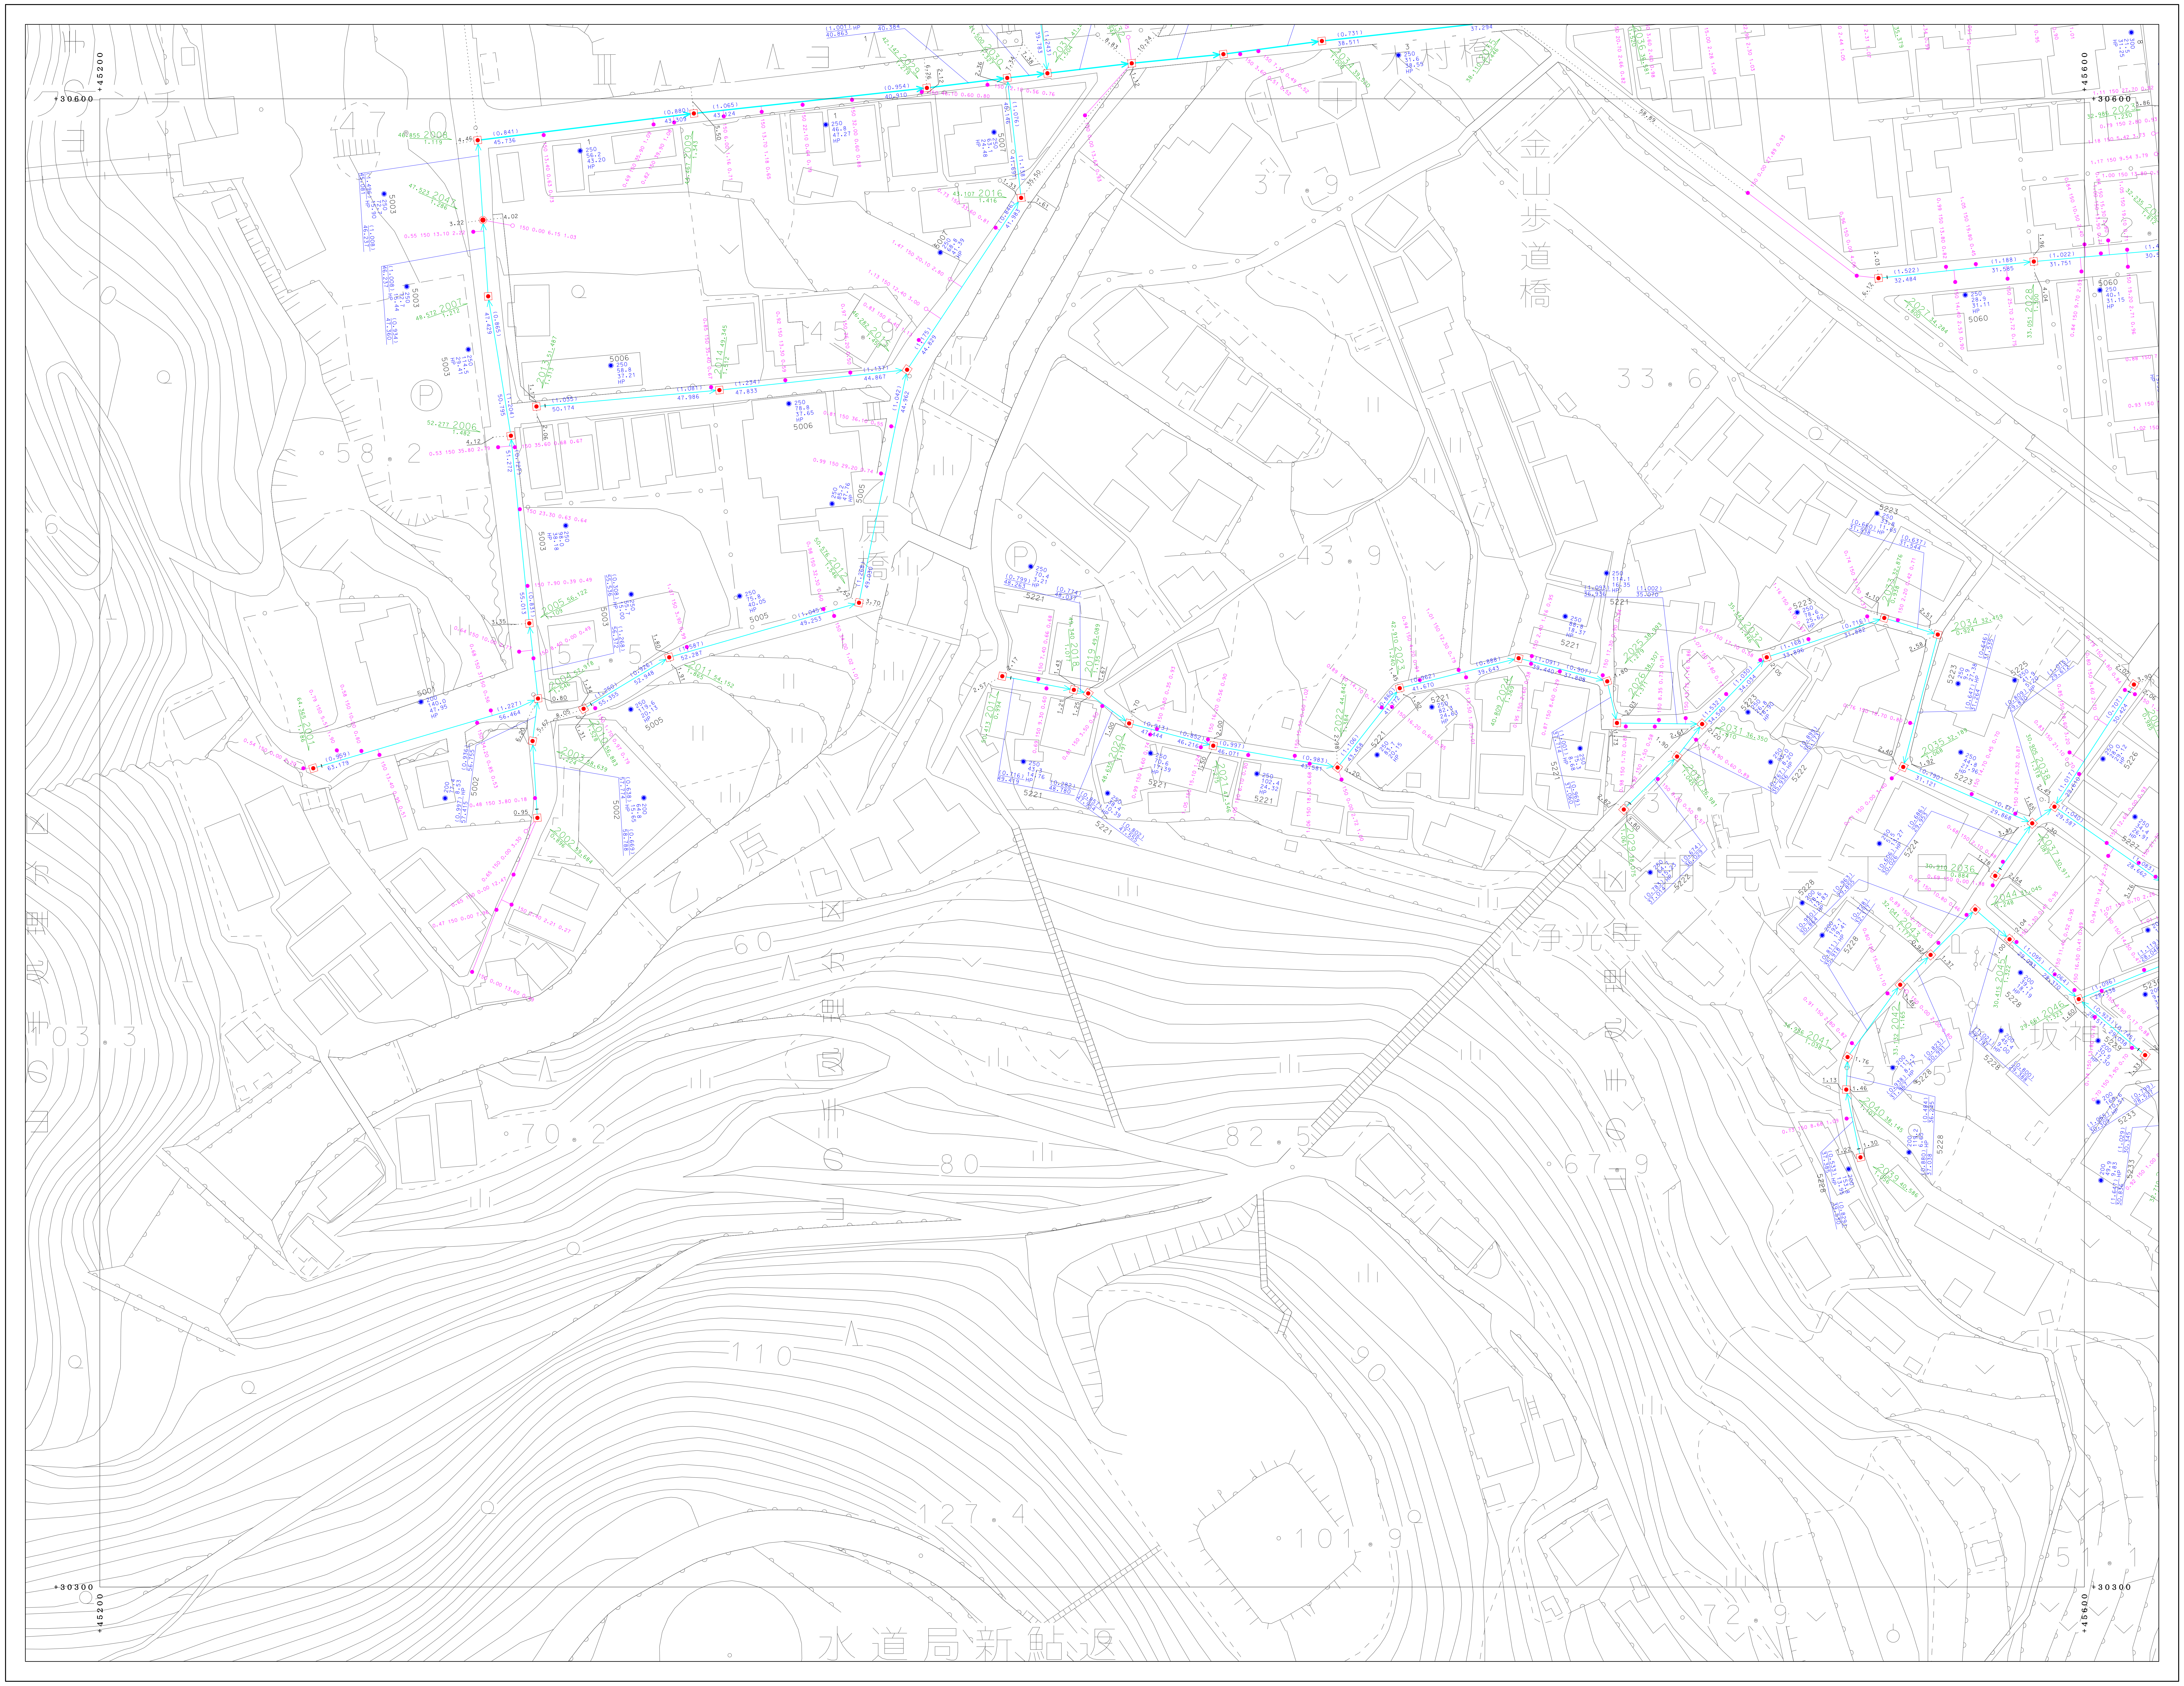
+30600
+45200
+30300
+45600
金山歩道橋
浄光寺
水道局新鮎返
47.0
37.9
33.6
58.2
43.9
60
70.2
80
82.5
67.9
110
127.4
101.9
72.9
51.1

凡	例
—	処理区界
----	処理分区界
—	幹線管渠
—	枝線管渠
—	圧送管
▭	鞘管
|	起点・振分け記号
Þ	副管記号
- - - -	オフセット
⊠	小口径マンホール（２００）
■	小口径マンホール（３００）
◎	０号マンホール
●	１号マンホール
○	２号マンホール
⦶	３号マンホール
◎	４号マンホール
◉	５号マンホール
□	６号マンホール
⊡	特１号マンホール
◉	特２号マンホール
△	特３号マンホール
△	特４号マンホール
△	特５号マンホール
△	特６号マンホール
△	特７号マンホール
■	正・長方形渠用マンホール
■	馬蹄形渠用マンホール
⌂	特殊マンホール
⊗	ランプホール
◫	伏越人孔（上流）
▭	伏越人孔（中間）
◫	伏越人孔（下流）
⋈	仕切弁
Ⓟ	ポンプマンホール
⬭	楕円マンホール
Ⓒ	点検口
✳	仮想マンホール
⊠	処理場仮想マンホール
▶	放流渠仮想マンホール
⊙	曲管仮想マンホール
●	１号汚水桝
◎	２号汚水桝
⊗	３号汚水桝
○	小口径汚水桝
⊛	φ100汚水桝
⊛	φ300汚水桝
◦	取付管のみ
∃	管止め
◉	円形（一連）
◉	卵形
◉	馬蹄形
◉	矩形（一連）
VU	塩化ビニール管
CP	陶管
HP	ヒューム管
DCIP	ダクタイル鋳鉄管
SP	鋼管
C	コンクリート管
SUS	ステンレス鋼管
RV	リブ付塩化ビニール管

別府市上下水道局　下水道課

0 50 100 (m)

1:500

「座標は、世界測地系に対応」

91-3-19