


◇平面図

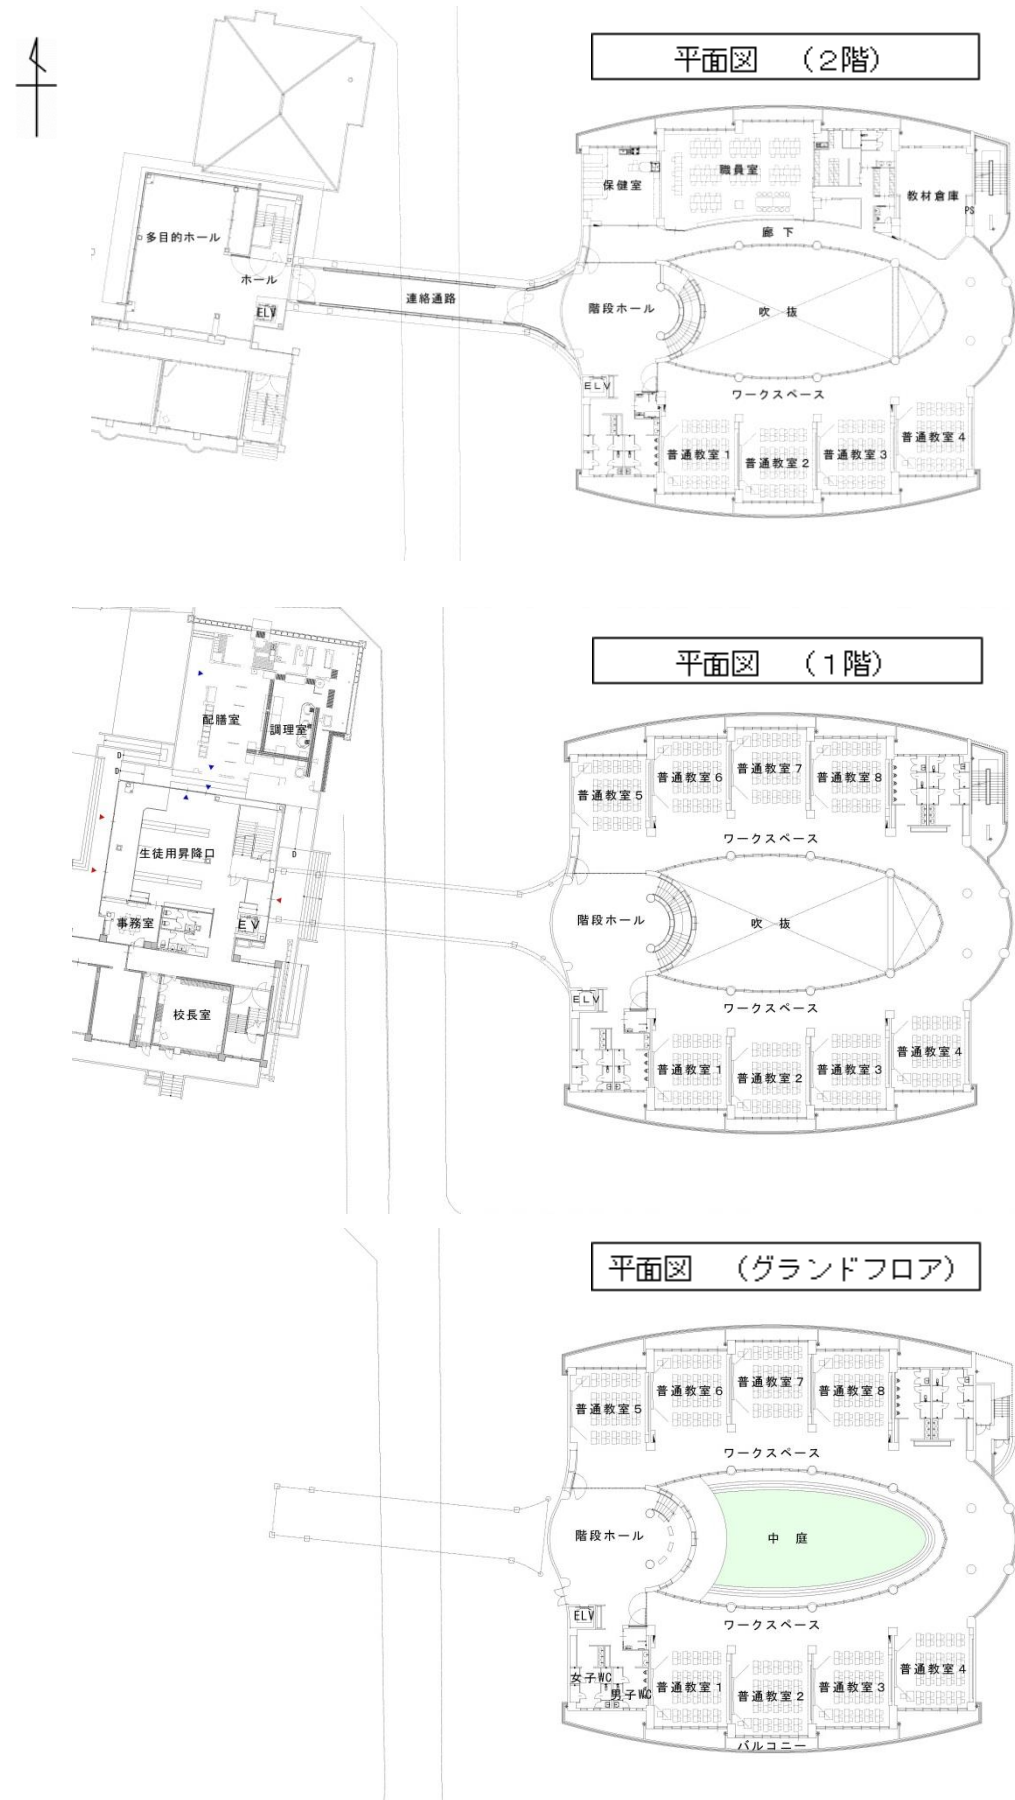

祝 西・青山統合小学校 (仮称)
東教室棟外 落成式



平成27年8月

別府市

ごあいさつ



別府市ではよりよい教育環境づくりのため学校規模適正化をすすめ、平成28年度4月の西・青山統合小学校（仮称）の開校を目指し、学校施設の整備に取り組んでおります。

この度、議会をはじめ保護者・地域・学校並びに全ての関係者の皆様方のご理解、ご協力のおかげをもちまして、西・青山統合小学校（仮称）東教室棟外が完成の運びとなりましたことに、厚くお礼申し上げます。

この校舎は、広々としたワークスペース、多目的トイレ等が整備された鉄筋コンクリート構造3階建ての校舎、多目的ホールのある昇降口棟や連絡通路が建設されました。児童の知識と創造力を広げ、豊かな心を育む学舎（まなびや）として、また、西・青山両地区の皆様には、地域の核として、今後その機能を発揮するものと考えております。

今後も、地域とともにある開かれた安全・安心な学校施設の整備に取り組んでまいりますので、なお一層のご協力をお願い申し上げます。

平成27年8月19日

別府市長 長野 恭紘

◇施設概要

工事名	西・青山統合小学校（仮称）東教室棟外新築工事
場所	別府市青山町5番68号 外
構造・規模	東教室棟 鉄筋コンクリート造3階建て 3742 m ² 昇降口棟 鉄骨造 2階建て 594 m ² 渡り廊下（連絡通路） 鉄骨造 22 m ²
工事施行者	建築工事 和田・光・後藤建設工事共同企業体 電気設備工事 交永・別電建設工事共同企業体 給排水工事 (株) ツー・バイ・ツー



ワークスペースと教室



中庭



東教室棟と昇降口棟を結ぶ連絡通路



階段ホール