



# 東荘園児童公園平面図

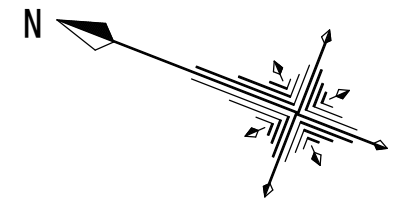

赤枠：遊具設置予定範囲

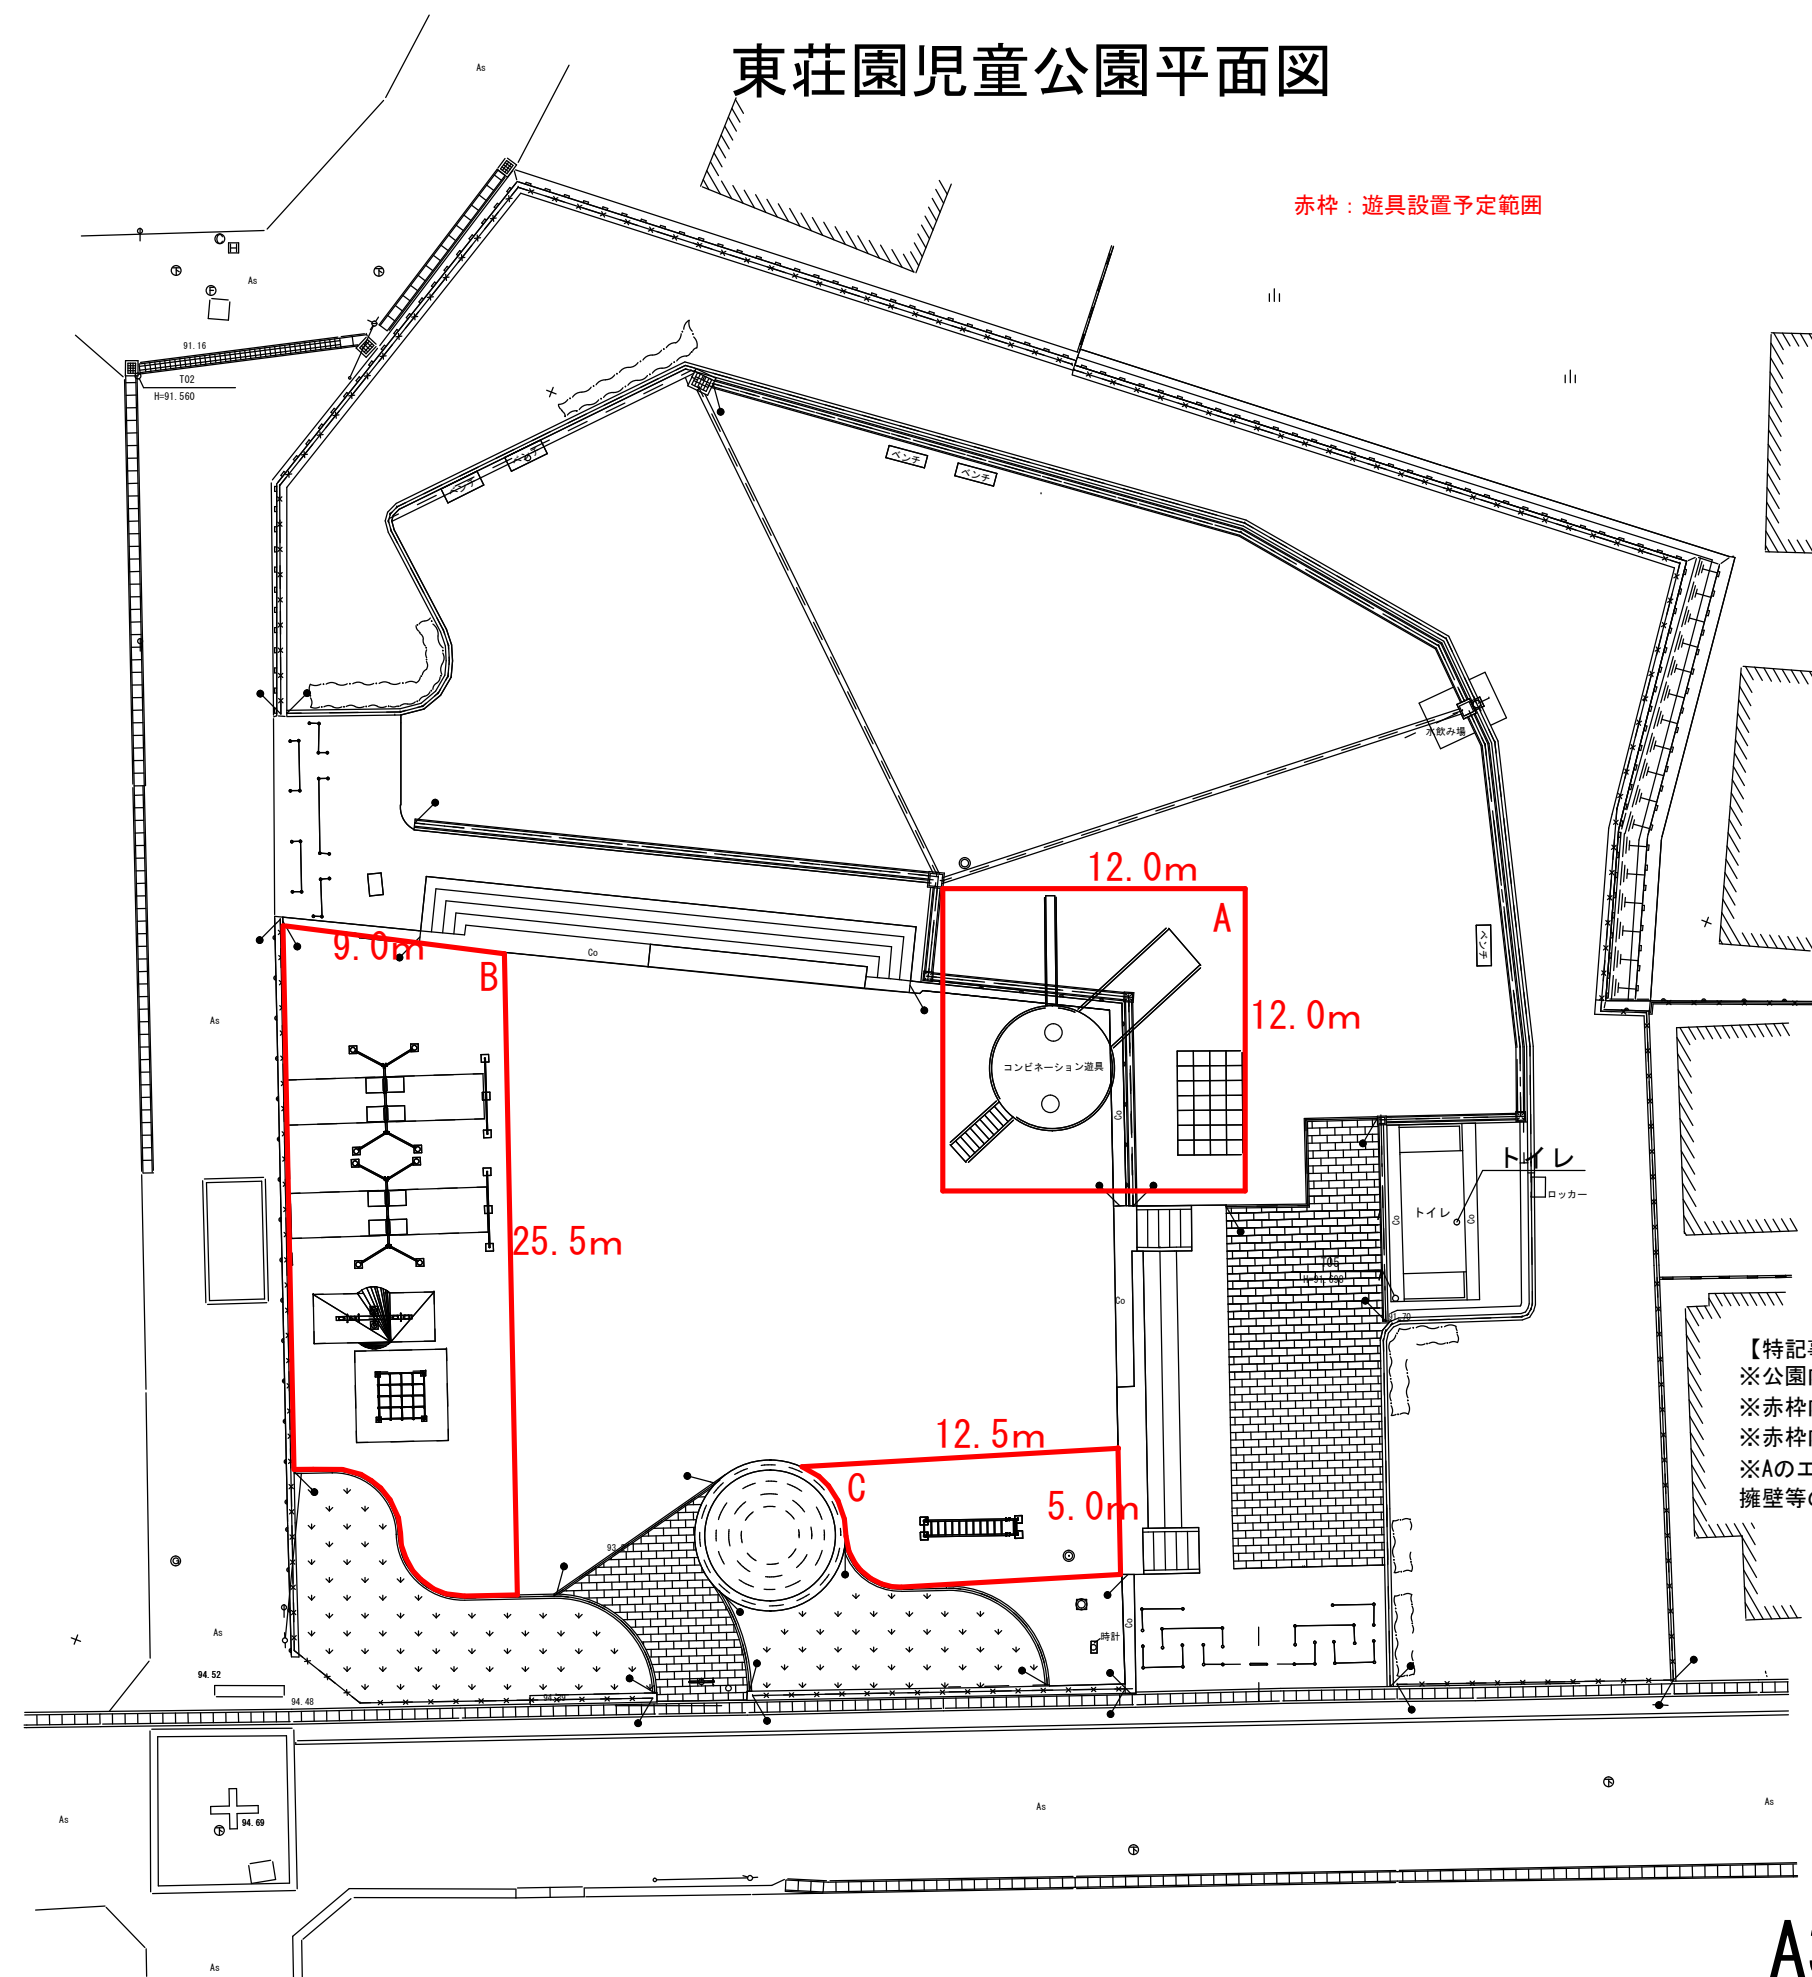

**【特記事項】**  
※公園内の遊具はすべて撤去します。  
※赤枠内の樹木は撤去しません。  
※赤枠内で遊具の配置計画を行ってください。  
※Aのエリアにおいて、必ず遊具を配置するように計画し、擁壁等の構造物撤去を含めた、自由なご提案をお願いします。