


野口原公園 遊具配置 計画平面図 S=1:400 (A3出力時)

赤枠：遊具設置予定範囲

野口原公園 境川緑地

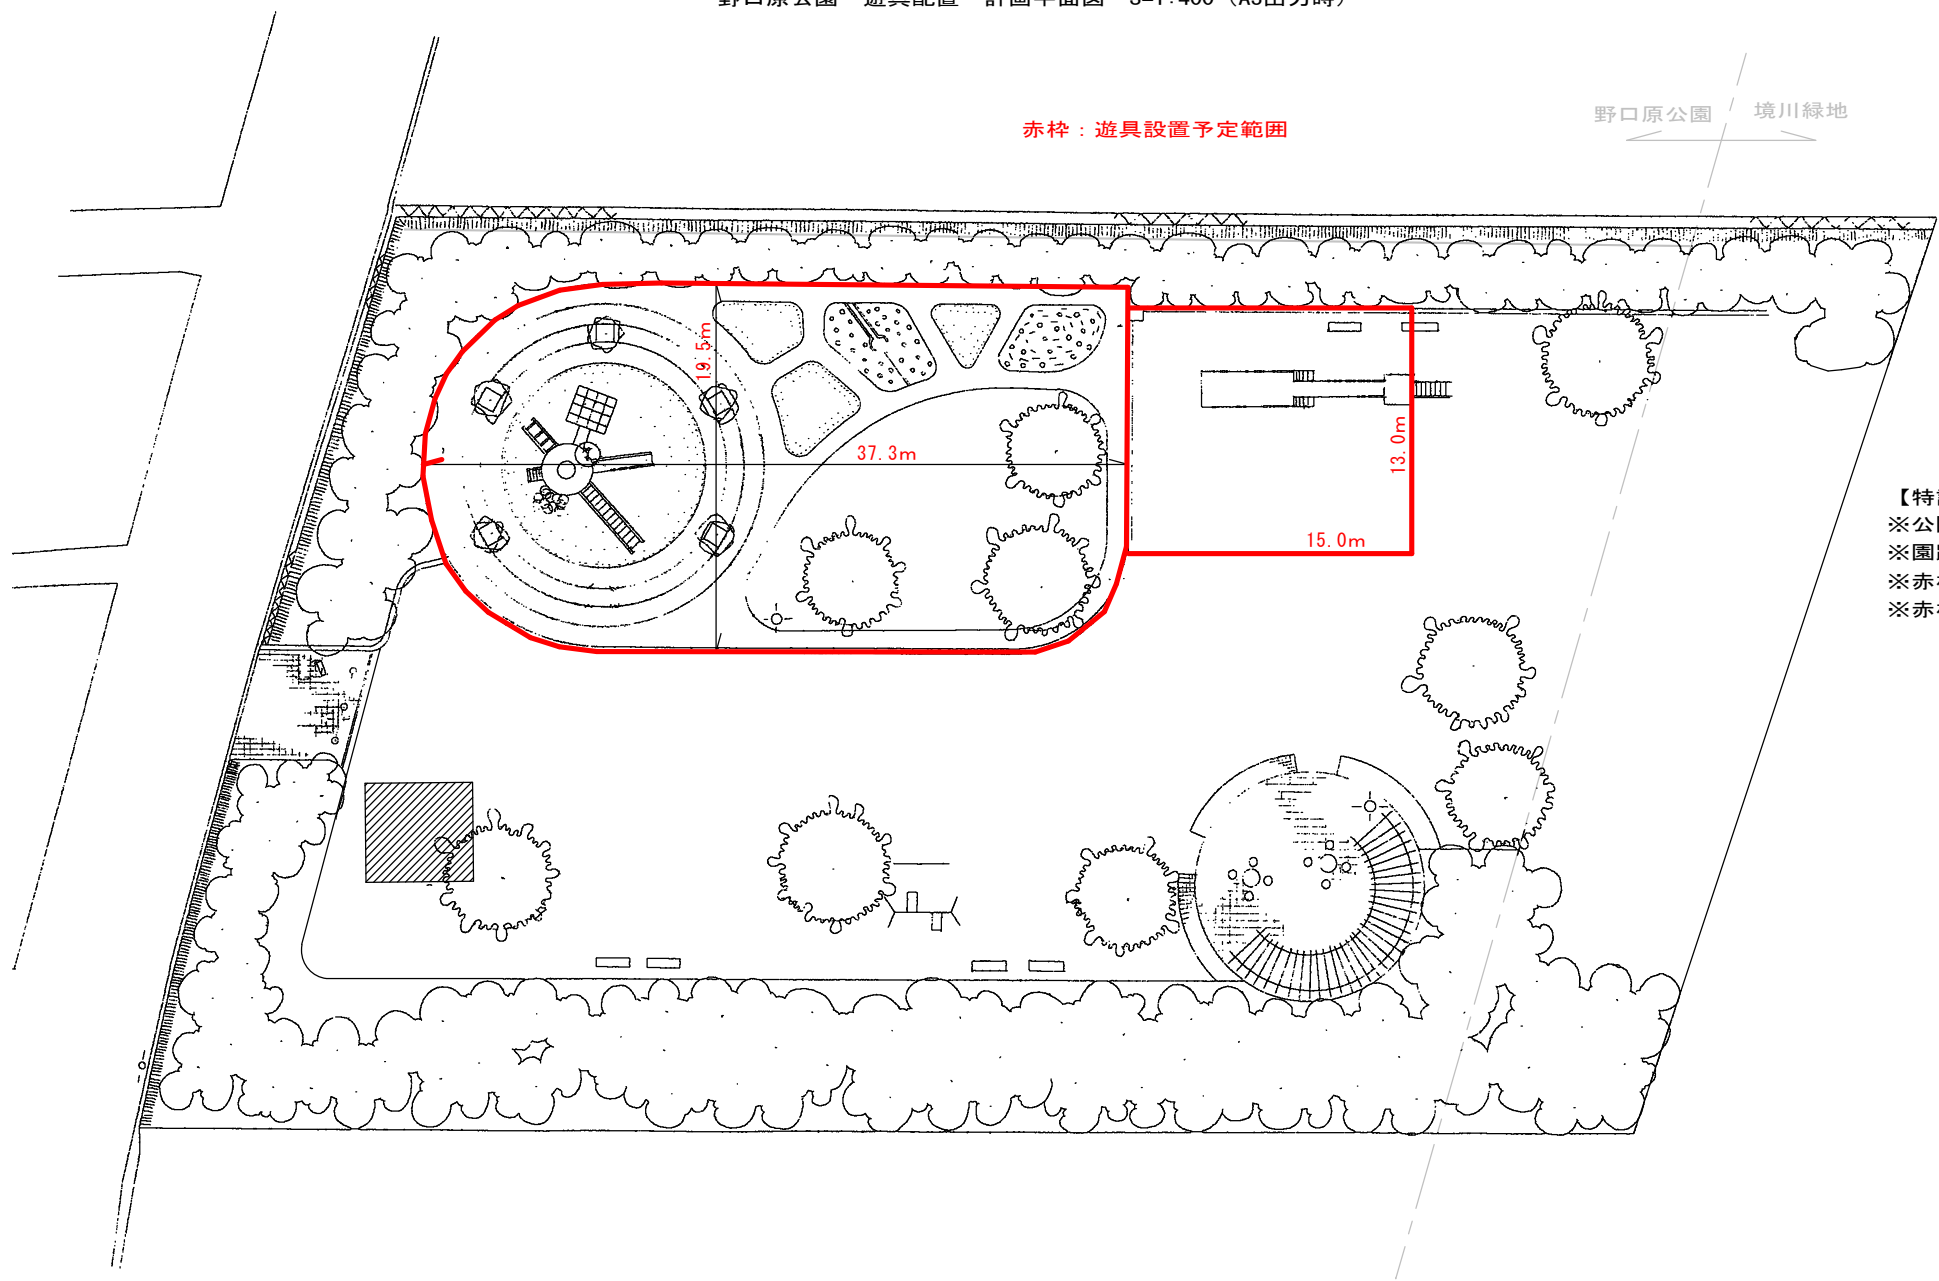

- 【特記事項】
- ※公園内の遊具はすべて撤去します
 - ※園路も撤去を行い、真砂土で整地します
 - ※赤枠内の樹木はすべて撤去します
 - ※赤枠内で遊具の配置計画を行ってください