


資料1-3：厨房設備器具配置図及び明細表

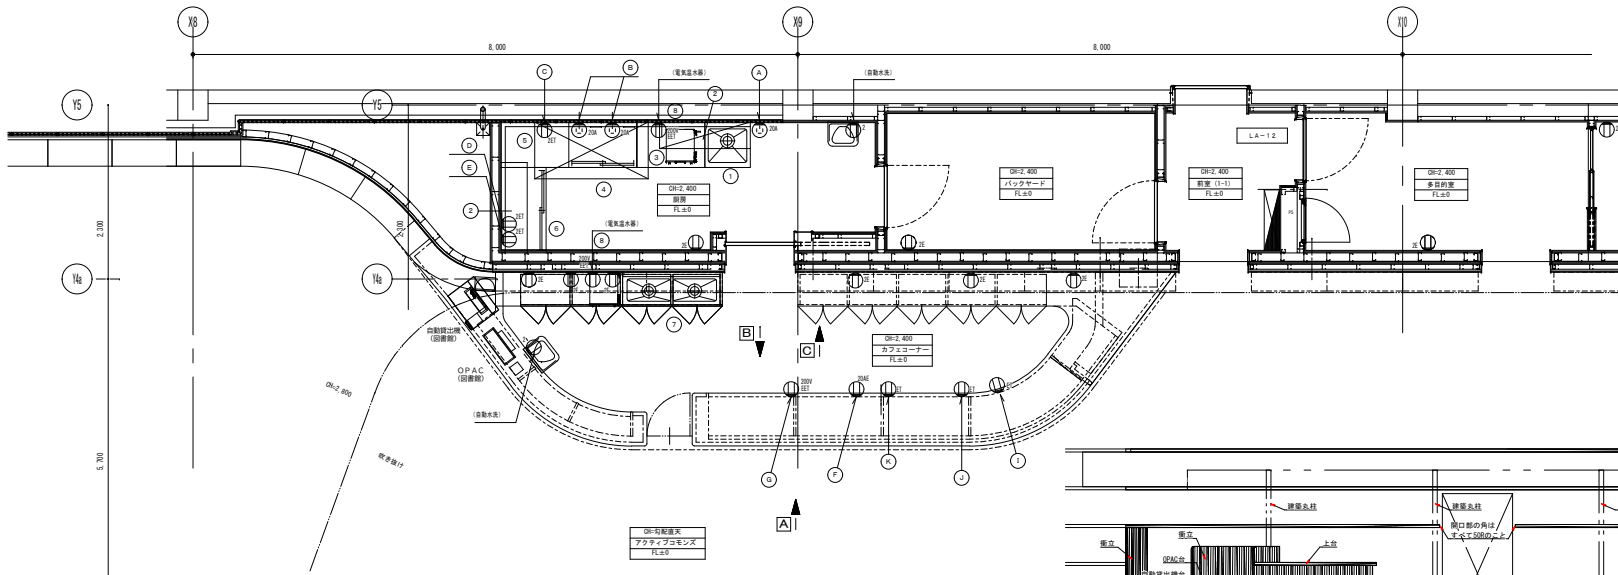

※ 本図記載の寸法・仕様等は変更する場合があります。

厨房設備器具明細表（建設本体工事）

No	品名	型式	規格寸法			合数	配管接続口径 (A)			電気 (60Hz) kW			特記事項
			W	D	H		給水	給湯	排水	単相100V	単相200V	三相200V	
1	一層シンク	NS1-66B	600	600	850	1	15	15	40				
2	上棚		1200	350		2							要換気
3	テーブル	NT-96B	900	600	850	1							
4	戸棚付作業台		900	600	550	1							
5	テーブル		900	600	850	1							
6	戸棚付作業台		1150	600	850	1							
7	水切付二層シンク		1288	450	850	1	15	15	40				浴室具取付
8	電気温水器					2	15		25		3.1		

注：上記接続工事並びに消費量は、各器具に於ける1台を示す

厨房設備器具仕様表（指定管理者工事）※想定機器を示す

No	配管接続口径 (A)			電気 (60Hz) kW			特記事項
	給水	給湯	排水	単相100V	単相200V	三相200V	
A			接続40		0.388		
B					3.0		G
C				1.3			H
D				1.26			
E				1.4			
F				1.7			
G			高さ40		2.5		
I				0.216			
J			接続40	0.328			
K			接続40	0.21			

※飲食店営業が可能なように保健所との調整を行うこと
※ガス設備なし

