

登記年月日：令和5年3月28日

地番 85番

地積測量図

土地の所在 別府市新港町


座標系 II系
測量年月日 令和5年3月22日

測量の基準			既知点の名称及び座標値				備考
測地系	既知点	座標変換	点名	X座標	Y座標	標識	
世界	補助点	無	2C088	33212.476	46759.822	金属標	
世界	補助点	無	2C089	33099.939	46761.120	金属標	
世界	補助点	無	2C090	33019.878	46761.210	金属標	
世界	街区多角点	無	10A18	33285.140	46758.224	金属標	

引照点表

点名	X座標	Y座標	標識等	
基準点P1	IN1	33198.330	46669.335	金属標
基準点P2	IN2	33158.714	46681.739	金属標
点名	点間距離P1	点間距離P2	標識等	
IK1	39.856	14.601	石標	
IK2	54.866	49.005	石標	
IK3	37.861	62.688	石標	
IK4	3.453	41.707	石標	
KH1	46.398	50.709	金属プレート標[ノ]	


地番	85				
測点	Xn	Yn	(Xn+1 - Xn-1)Yn	距離	
IK1	33158.534	46667.139	-1862252.181795	34.41	
IK2	33157.442	46632.750	548167.976250	12.85	
KH1	33170.289	46632.369	1809755.608521	25.98	
IK3	33196.251	46631.532	1261755.992856	34.51	
IK4	33197.347	46666.025	-1760102.464925	38.83	
		倍面積	-2675.069093		
		面積	1337.5345465		
		地積	1337.53	m ²	

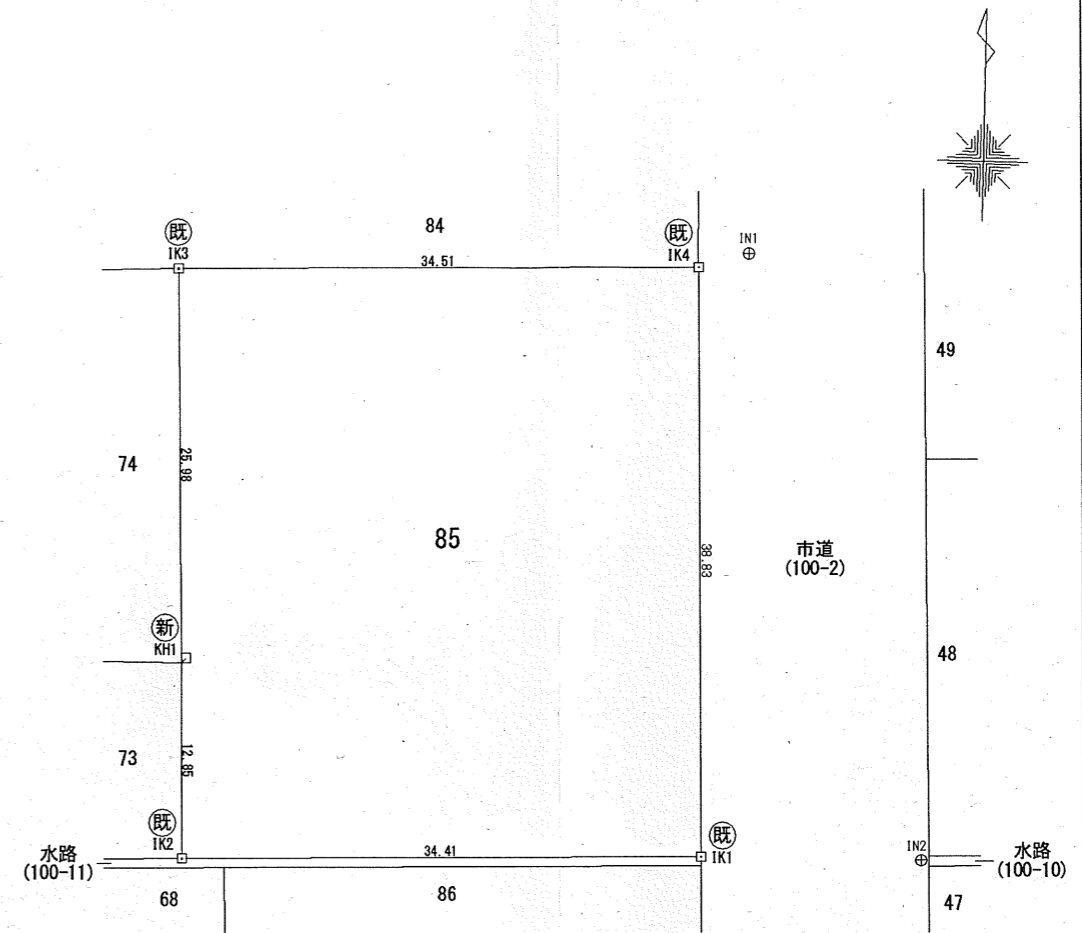


IN1, IN2 アルミプレート



境界点	境界標の種類
□	石標
田田	コンクリート標
⊙	金属標
□□□□	金属プレート標
◇	刻印標
⊠	プラスチック標
⊗	簡易
○	その他

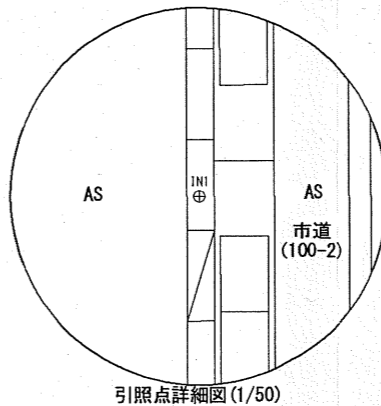

引照点詳細図(1/50)

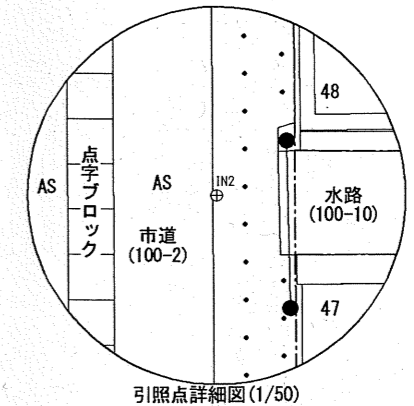

引照点詳細図(1/50)

作成者 別府市大字南立石1926番地105
土地家屋調査士 甲斐伸治 (令和5年3月22日作成)

申請人 別府市長 長野恭紘

縮尺 1/500