


# 別府市下水道施設平面図

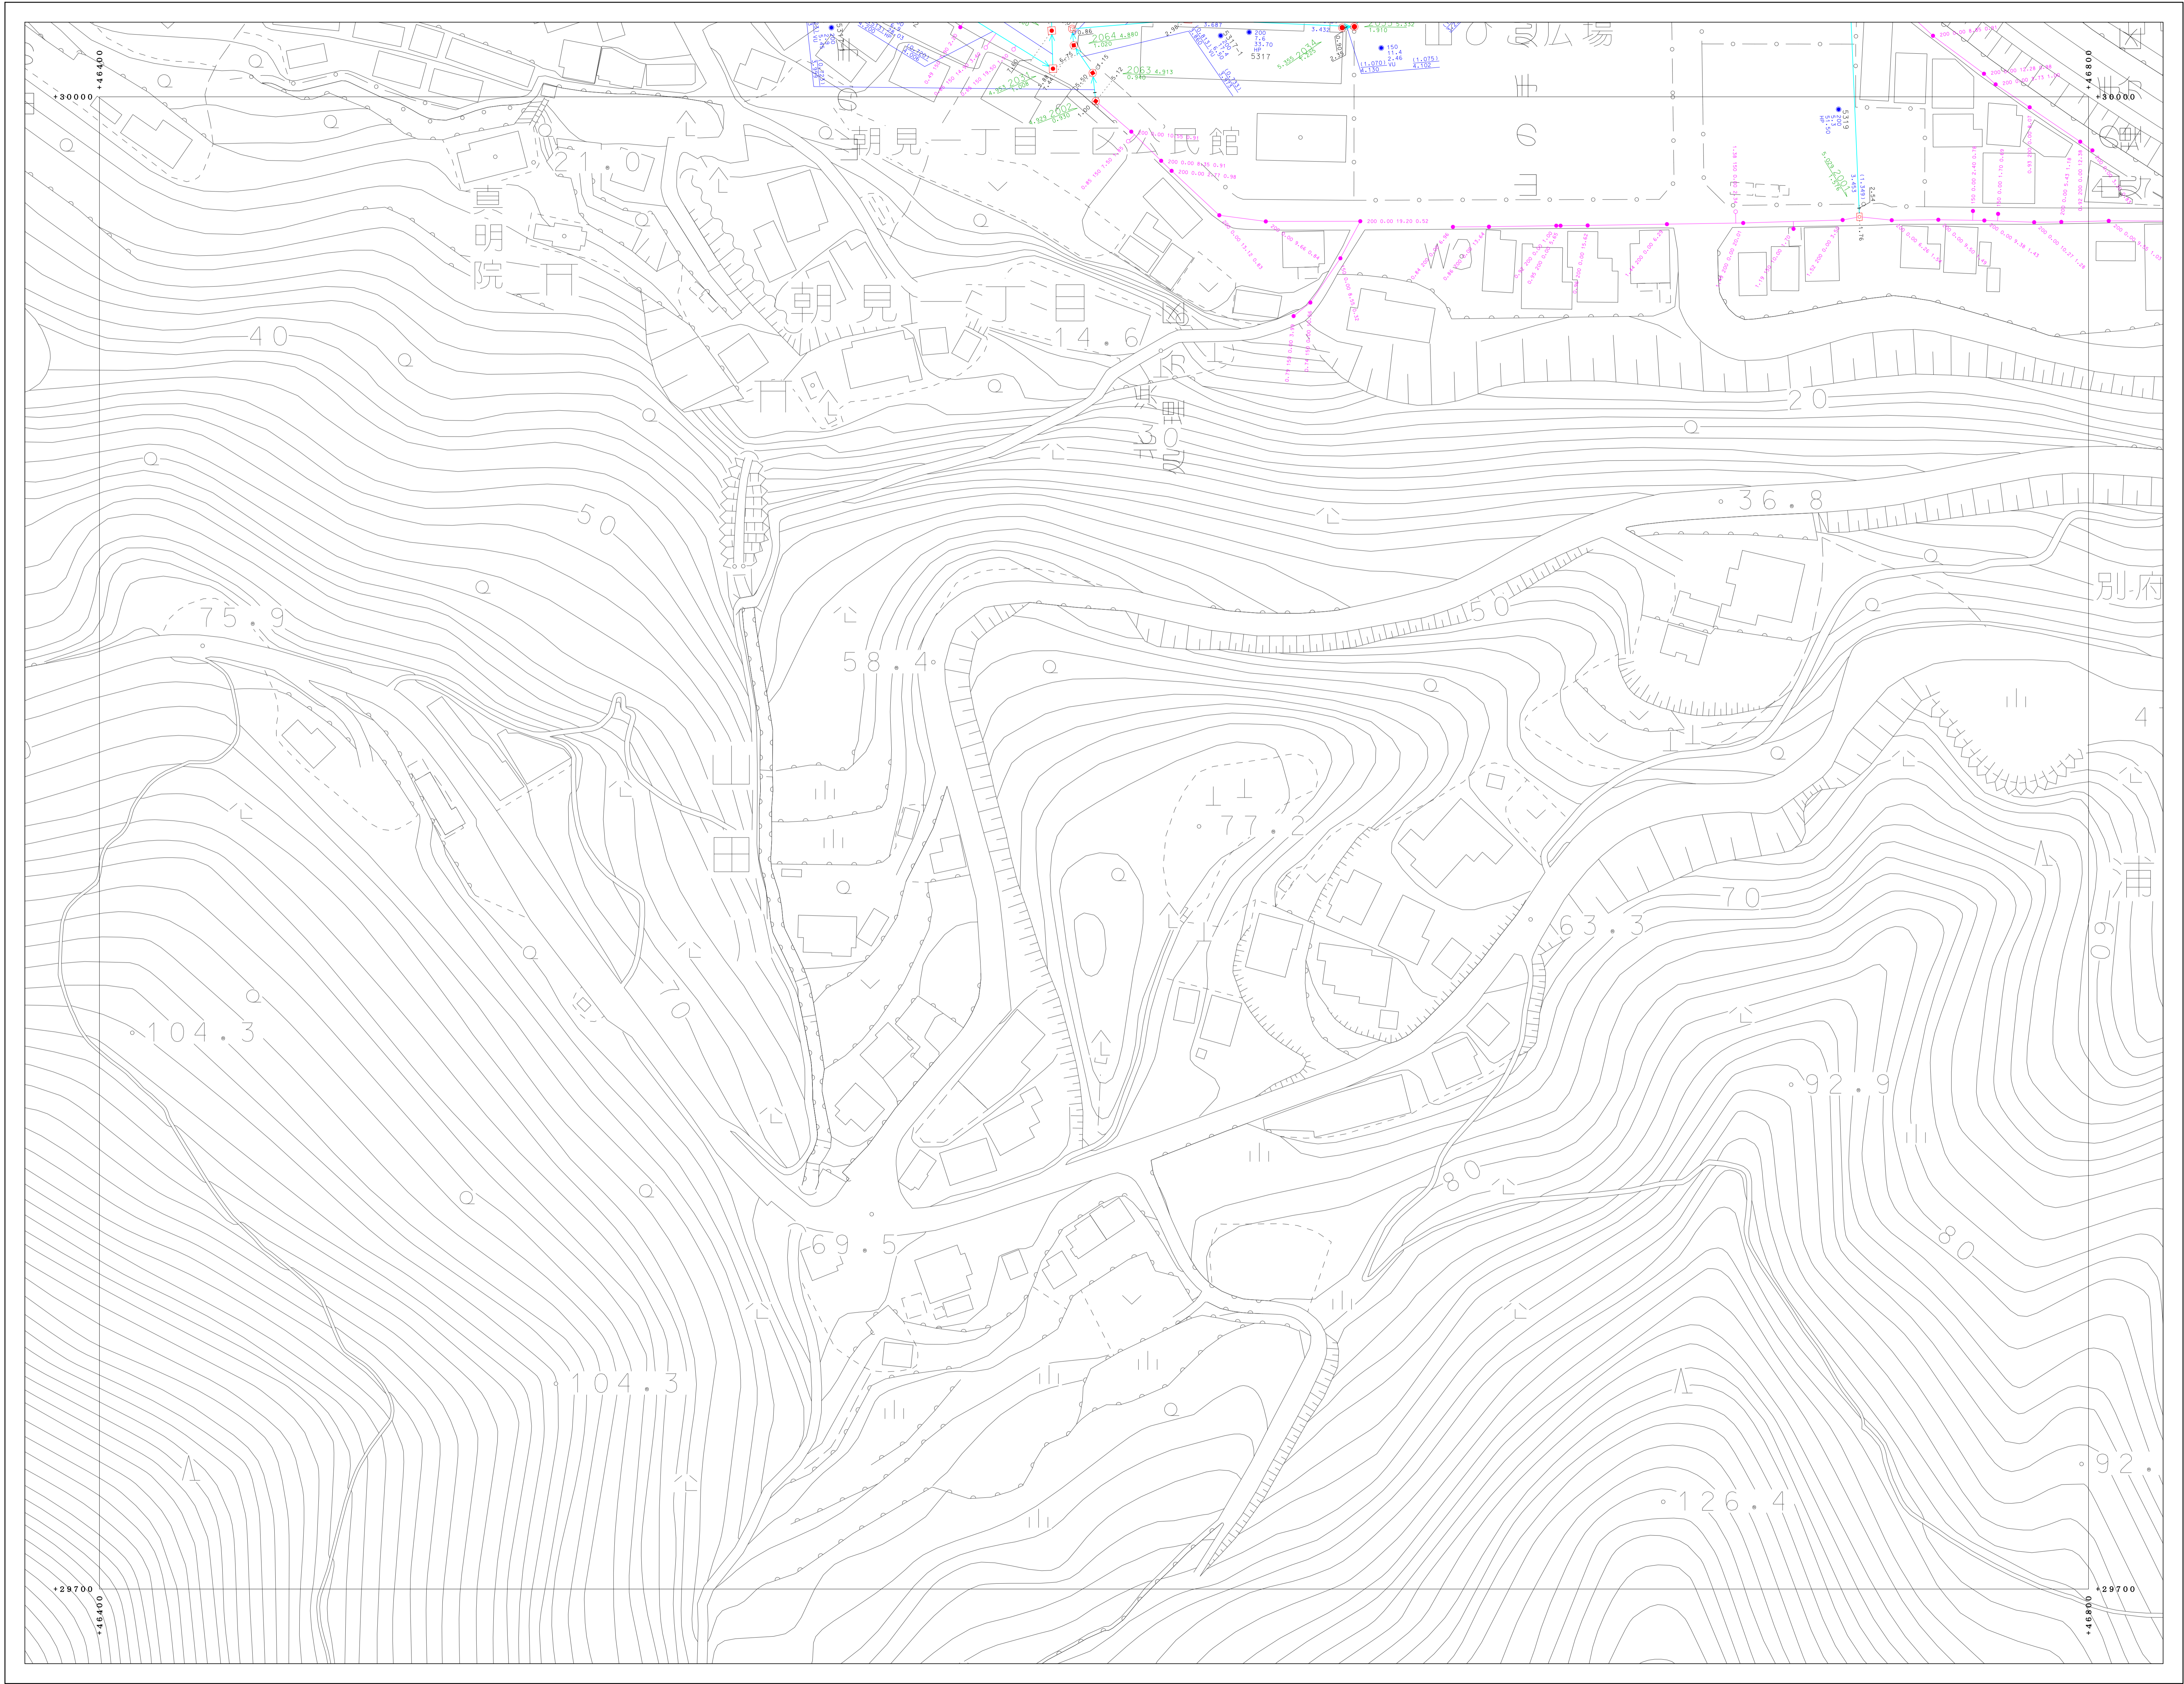

91-4-21	91-4-22	91-4-23
01-2-01	01-2-02	01-2-03
	01-2-07	01-2-08



凡	例
—	境界線
—	地籍区界
—	幹線管
—	支線管
—	雨水管
□	窰
I	窰蓋・蓋分記号
▷	窰蓋記号
○	マンホール
⊙	小径マンホール (200)
⊕	小径マンホール (300)
⊖	0号マンホール
⊗	1号マンホール
⊘	2号マンホール
⊙	3号マンホール
⊕	4号マンホール
⊖	5号マンホール
⊗	6号マンホール
⊘	特1号マンホール
⊙	特2号マンホール
⊕	特3号マンホール
⊖	特4号マンホール
⊗	特5号マンホール
⊘	特6号マンホール
⊙	特7号マンホール
⊕	主・長手形マンホール
⊖	長手形マンホール
⊗	窰マンホール
⊘	ラングマンホール
⊙	検入孔 (上流)
⊕	検入孔 (中間)
⊖	検入孔 (下流)
⊗	注入口
⊘	ポンプマンホール
⊙	積丹マンホール
⊕	点検口
⊖	流注マンホール
⊗	既設埋設マンホール
⊘	既設埋設マンホール
⊙	兼用マンホール
⊕	1号水栓
⊖	2号水栓
⊗	3号水栓
⊘	小径水栓
⊙	φ100水栓
⊕	φ200水栓
⊖	取替管カス
⊗	管止め
⊘	閉鎖 (一連)
⊙	閉鎖
⊕	長閉鎖
⊖	閉鎖 (一連)
VU	漏洩ピット
CP	窰管
HP	ヒューム管
DCIP	ダクト(6)埋設管
SP	溝管
C	コンクリート管
SUS	ステンレス鋼管
RV	リブ付埋設ピット

別府市上下水道局 下水道課



「標高は、世界測地系に対応」