
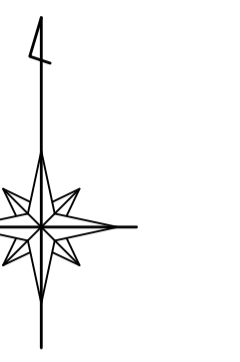


別府市下水道施設平面図

70-2-14	70-2-15	71-1-11
70-2-19	70-2-20	71-1-16
70-2-24	70-2-25	71-1-21

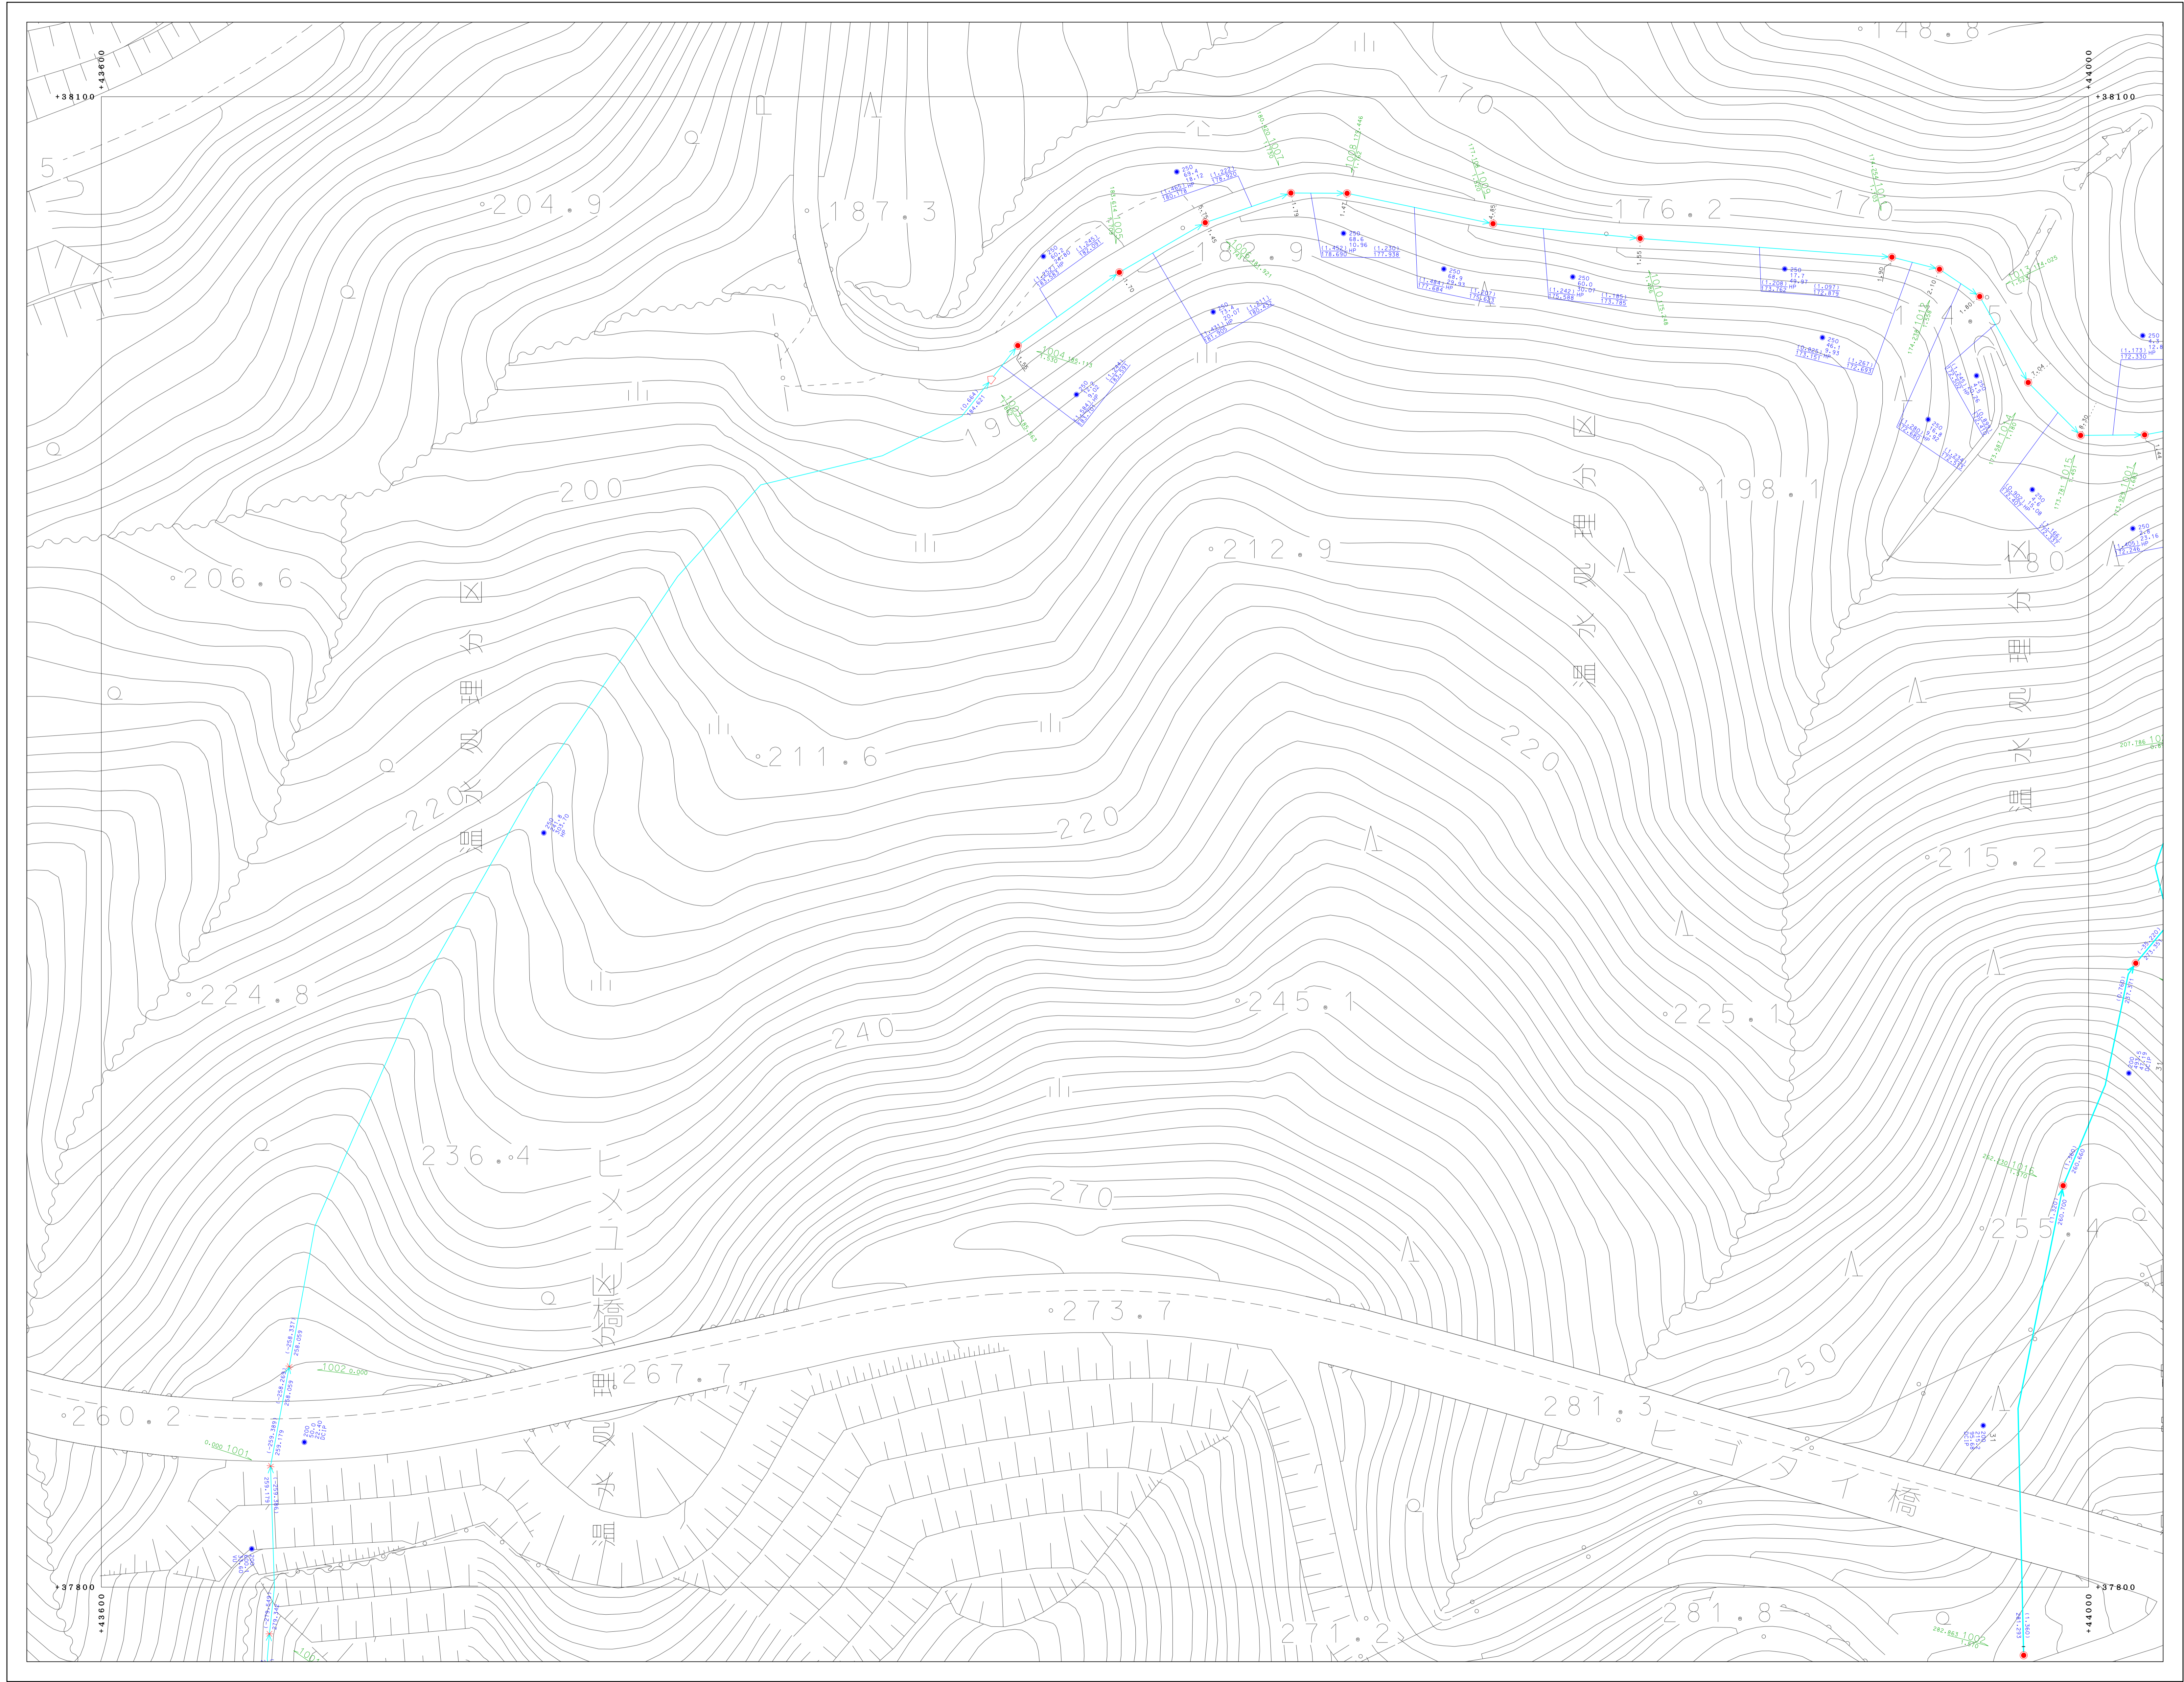

凡	例
—	地盤圧線
---	地盤分圧線
—	幹線管
—	枝線管
—	圧送管
□	窰
I	窰・窰分岐記号
D	窰記号
○	オアモット
⊙	小径マンホール (200)
⊙	小径マンホール (300)
⊙	0号マンホール
⊙	1号マンホール
⊙	2号マンホール
⊙	3号マンホール
⊙	4号マンホール
⊙	5号マンホール
⊙	6号マンホール
⊙	特1号マンホール
⊙	特2号マンホール
⊙	特3号マンホール
⊙	特4号マンホール
⊙	特5号マンホール
⊙	特6号マンホール
⊙	特7号マンホール
⊙	正・長方形窰マンホール
⊙	長方形窰マンホール
⊙	窰マンホール
⊙	ランプホール
⊙	窰入孔 (上蓋)
⊙	窰入孔 (中蓋)
⊙	窰入孔 (下蓋)
⊙	谷知茶
⊙	ボンプマンホール
⊙	積荷マンホール
⊙	点検口
⊙	窰マンホール
⊙	窰蓋埋設マンホール
⊙	窰蓋埋設マンホール
⊙	窰蓋埋設マンホール
⊙	1号水栓
⊙	2号水栓
⊙	3号水栓
⊙	小径水栓
⊙	φ100水栓
⊙	φ300水栓
⊙	取替マス
⊙	管止め
⊙	閉鎖 (一連)
⊙	閉鎖
⊙	閉鎖 (一連)
VU	窰口マンホール
CP	窰
HP	ヒューム管
DCIP	ダクト付ヒューム管
SP	窰
C	コンクリート管
SUS	ステンレス鋼管
RV	リブ付強化コンクリート管

別府市上下水道局
下水道課



「座標は、世界測地系に準拠」