


別府市下水道施設平面図

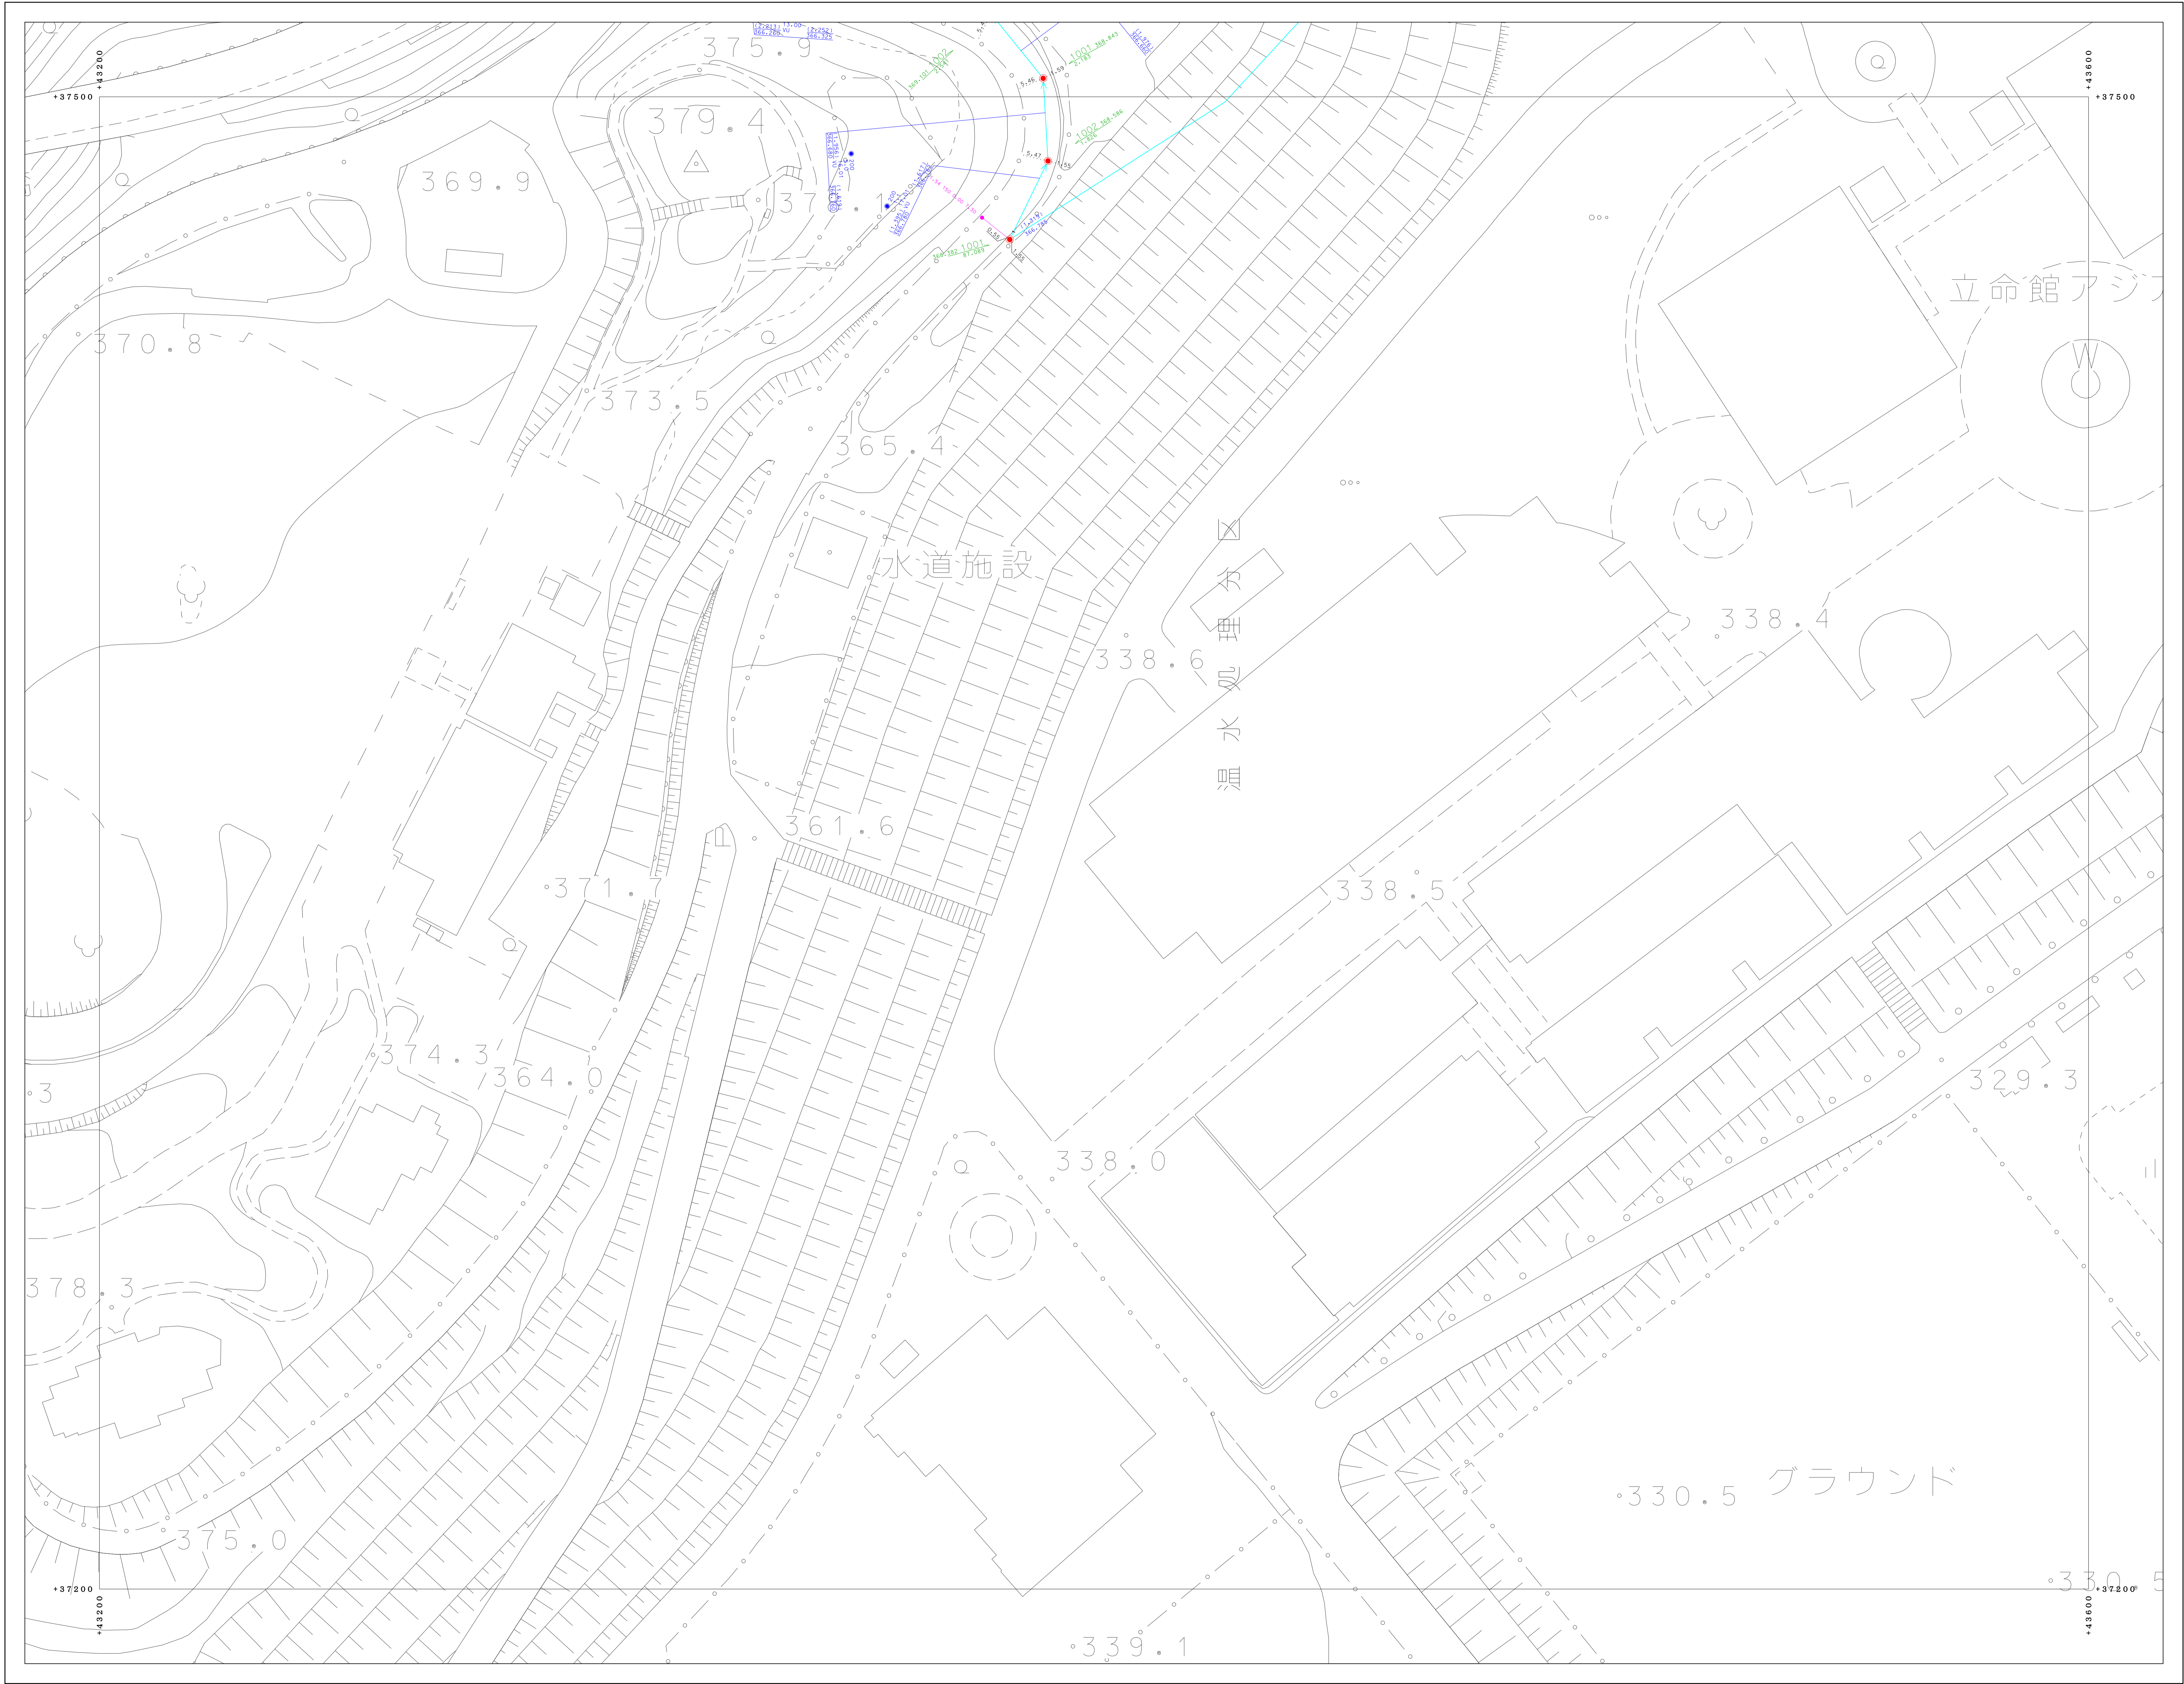

70-2-23	70-2-24	70-2-25
70-4-03	70-4-04	70-4-05
70-4-08	70-4-09	70-4-10



凡	例
—	境界線
—	地籍区界
—	幹線管
—	支線管
—	圧送管
□	窰
I	窰・集合計器
▷	窰見出し
○	マンホール
⊗	小径マンホール (200)
⊙	小径マンホール (300)
⊕	0号マンホール
⊖	1号マンホール
⊗	2号マンホール
⊘	3号マンホール
⊙	4号マンホール
⊕	5号マンホール
⊖	6号マンホール
⊗	特1号マンホール
⊘	特2号マンホール
⊙	特3号マンホール
⊕	特4号マンホール
⊖	特5号マンホール
⊗	特6号マンホール
⊘	特7号マンホール
⊙	正・長方形マンホール
⊕	扇形マンホール
⊖	窰蓋
⊗	ランプ
⊘	検入孔 (上)
⊙	検入孔 (中)
⊕	検入孔 (下)
⊖	排水
⊗	ポンプマンホール
⊘	積丹マンホール
⊙	点検口
⊕	洗車マンホール
⊖	洗車専用マンホール
⊗	集塵専用マンホール
⊘	集塵専用マンホール
⊙	1号汚水幹
⊕	2号汚水幹
⊖	3号汚水幹
⊗	小径汚水幹
⊘	φ100汚水幹
⊙	φ200汚水幹
⊕	敷設管の点
⊖	管止め
⊗	閉鎖 (一連)
⊘	閉鎖
⊙	長管
⊕	短管 (一連)
VU	漏れビニール管
CP	鋼管
HP	ヒューム管
DCIP	ダクタイル鋳鉄管
SP	鋼管
C	コンクリート管
SUS	ステンレス鋼管
RV	リブ付強化ビニール管

別府市上下水道局
下水道課



「座標は、世界測地系に対応」