71-3-05

別府市下水道施設平面図

71-1-24	71-1-25	71-2-21
71-3-04	71-3-05	71-4-01
71-3-09	71-3-10	71-4-06

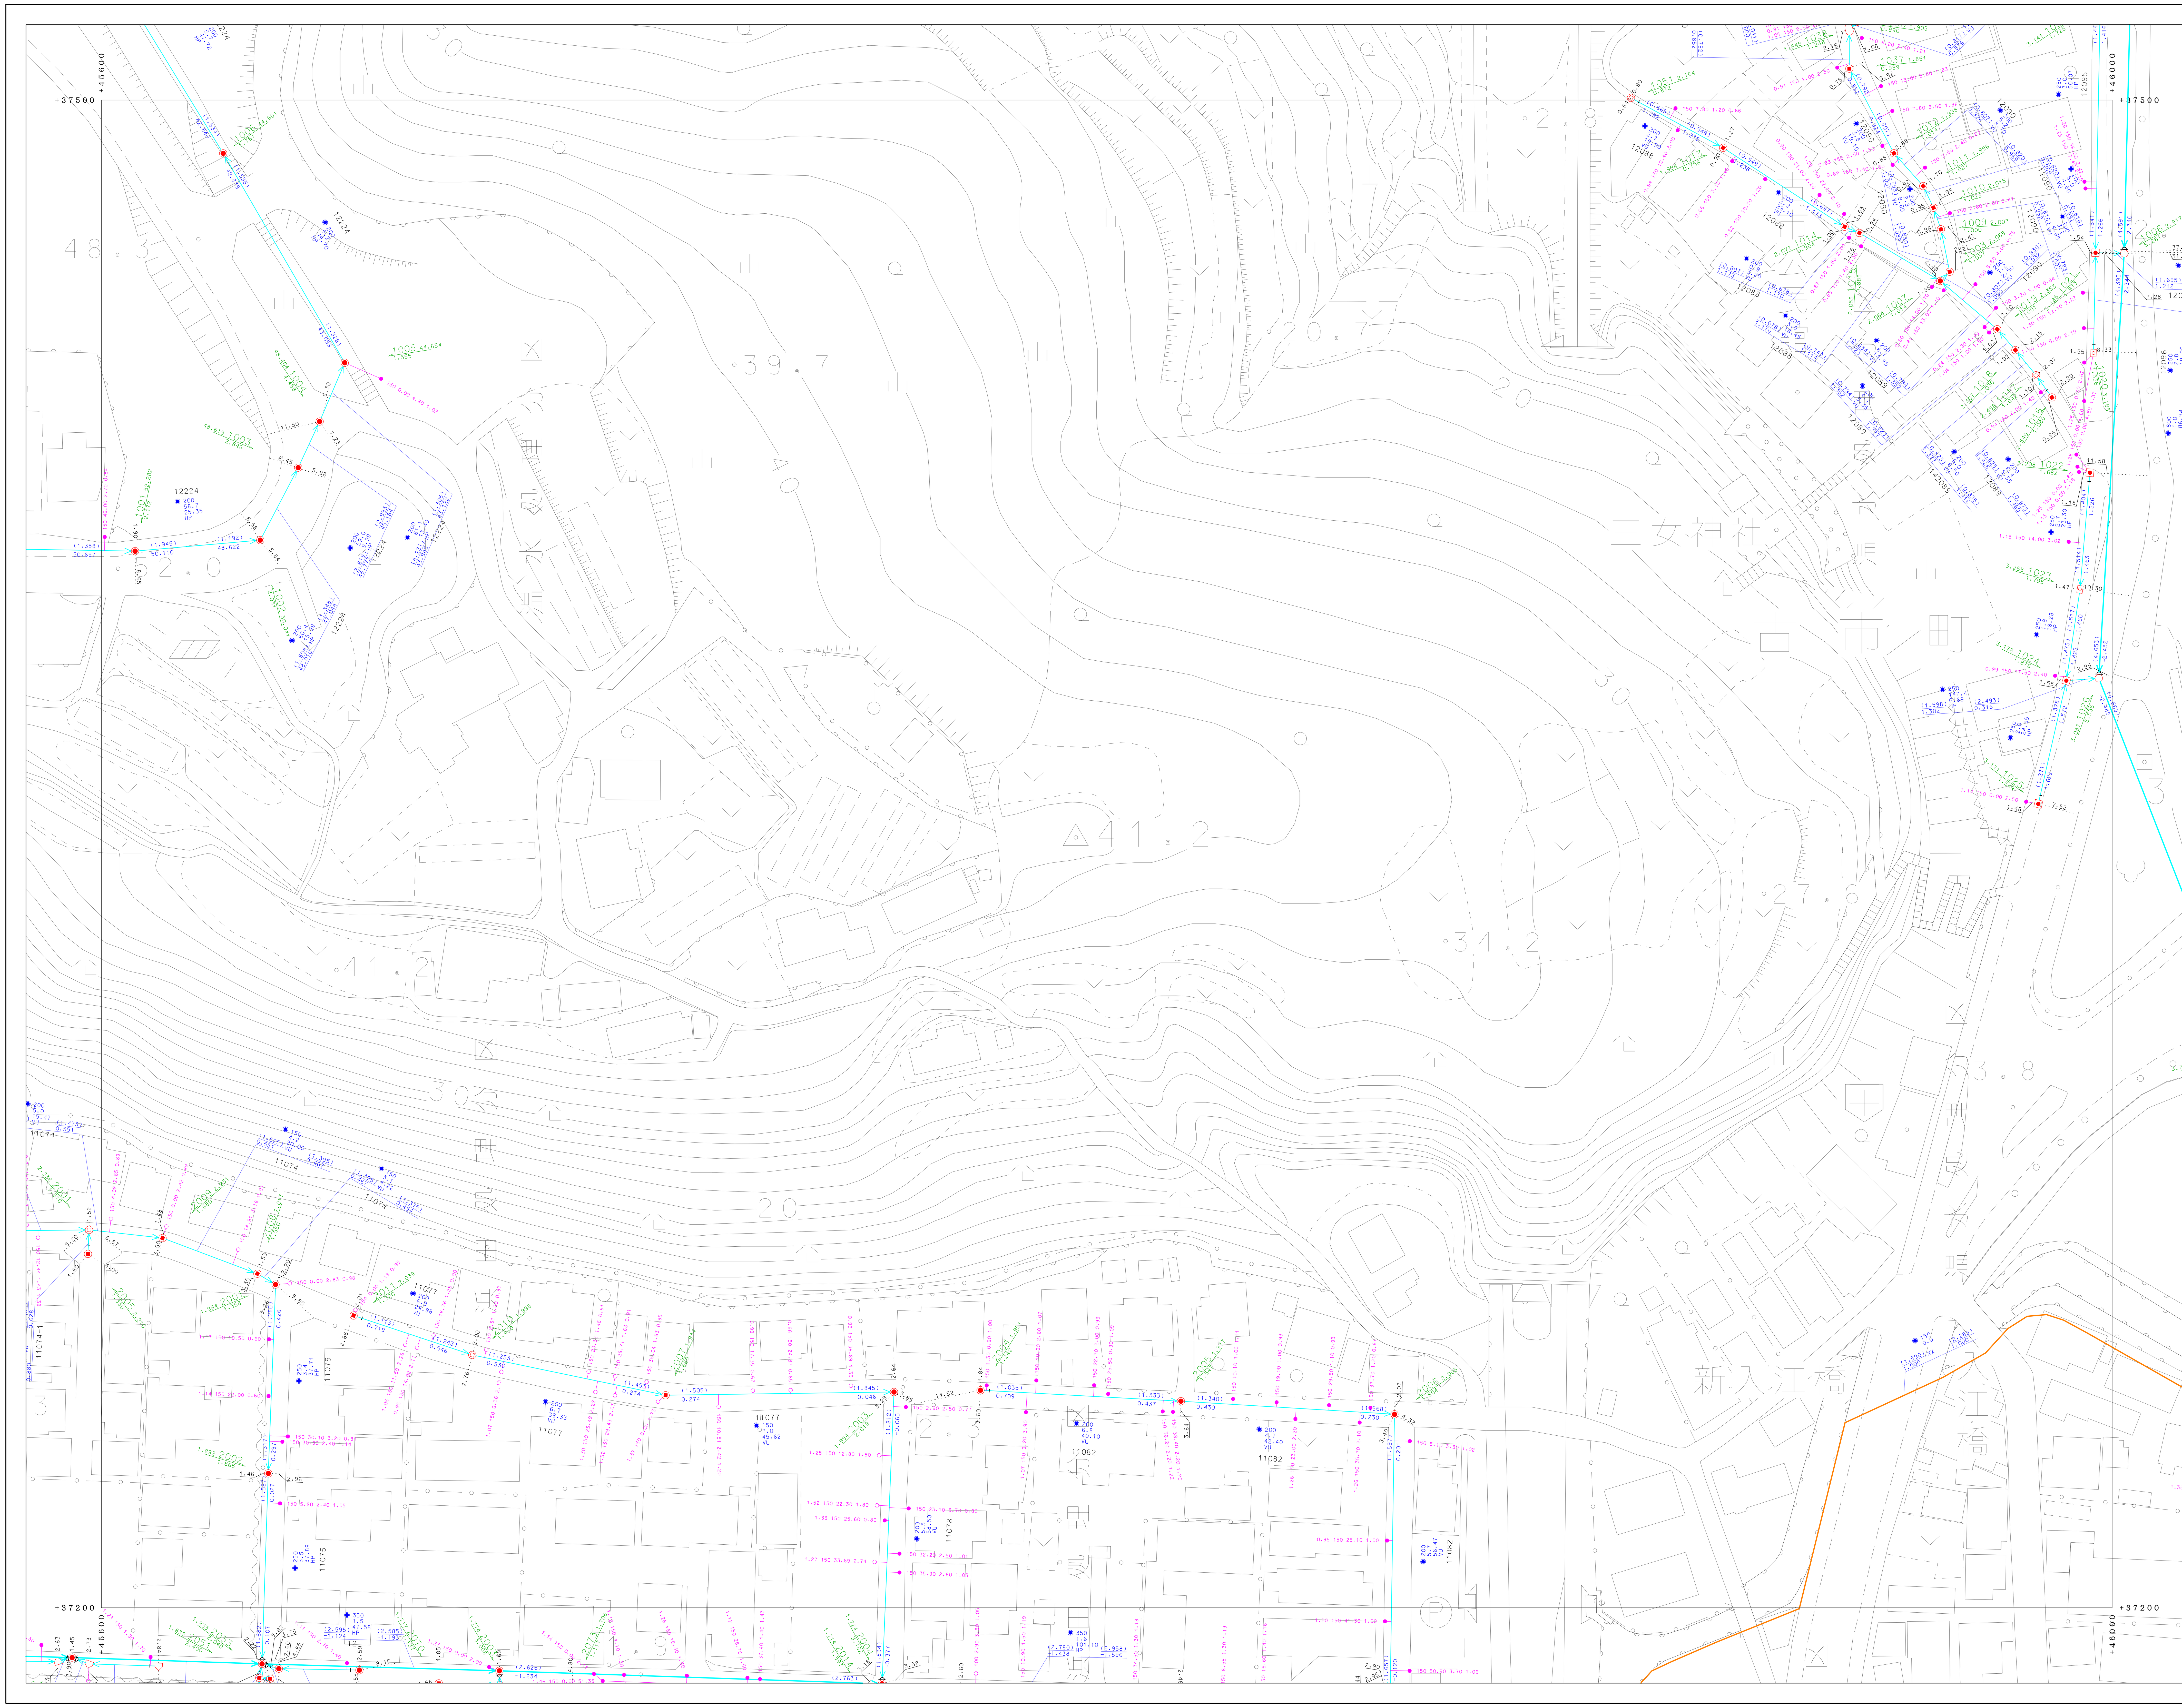

凡例

- 処理区界
- 処理分区界
- 幹線管渠
- 枝線管渠
- 圧送管
- 鞘管
- 起点・振分け記号
- 副管記号
- オフセット
- 小口径マンホール（200）
- 小口径マンホール（300）
- 0号マンホール
- 1号マンホール
- 2号マンホール
- 3号マンホール
- 4号マンホール
- 5号マンホール
- 6号マンホール
- 特1号マンホール
- 特2号マンホール
- 特3号マンホール
- 特4号マンホール
- 特5号マンホール
- 特6号マンホール
- 特7号マンホール
- 正・長方形渠用マンホール
- 馬蹄形渠用マンホール
- 特殊マンホール
- ランプホール
- 伏越人孔（上流）
- 伏越人孔（中間）
- 伏越人孔（下流）
- 仕切弁
- ポンプマンホール
- 楕円マンホール
- 点検口
- 仮想マンホール
- 処理場仮想マンホール
- 放流渠仮想マンホール
- 曲管仮想マンホール
- 1号汚水桝
- 2号汚水桝
- 3号汚水桝
- 小口径汚水桝
- φ100汚水桝
- φ300汚水桝
- 取付管のみ
- 管止め
- 円形（一連）
- 卵形
- 馬蹄形
- 矩形（一連）
- VU 塩化ビニール管
- CP 陶管
- HP ヒューム管
- DCIP ダクタイル鋳鉄管
- SP 鋼管
- C コンクリート管
- SUS ステンレス鋼管
- RV リブ付塩化ビニール管

「座標は、世界測地系に対応」

0 50 100 (m)

1:500

別府市上下水道局 下水道課