



別府市下水道施設平面図

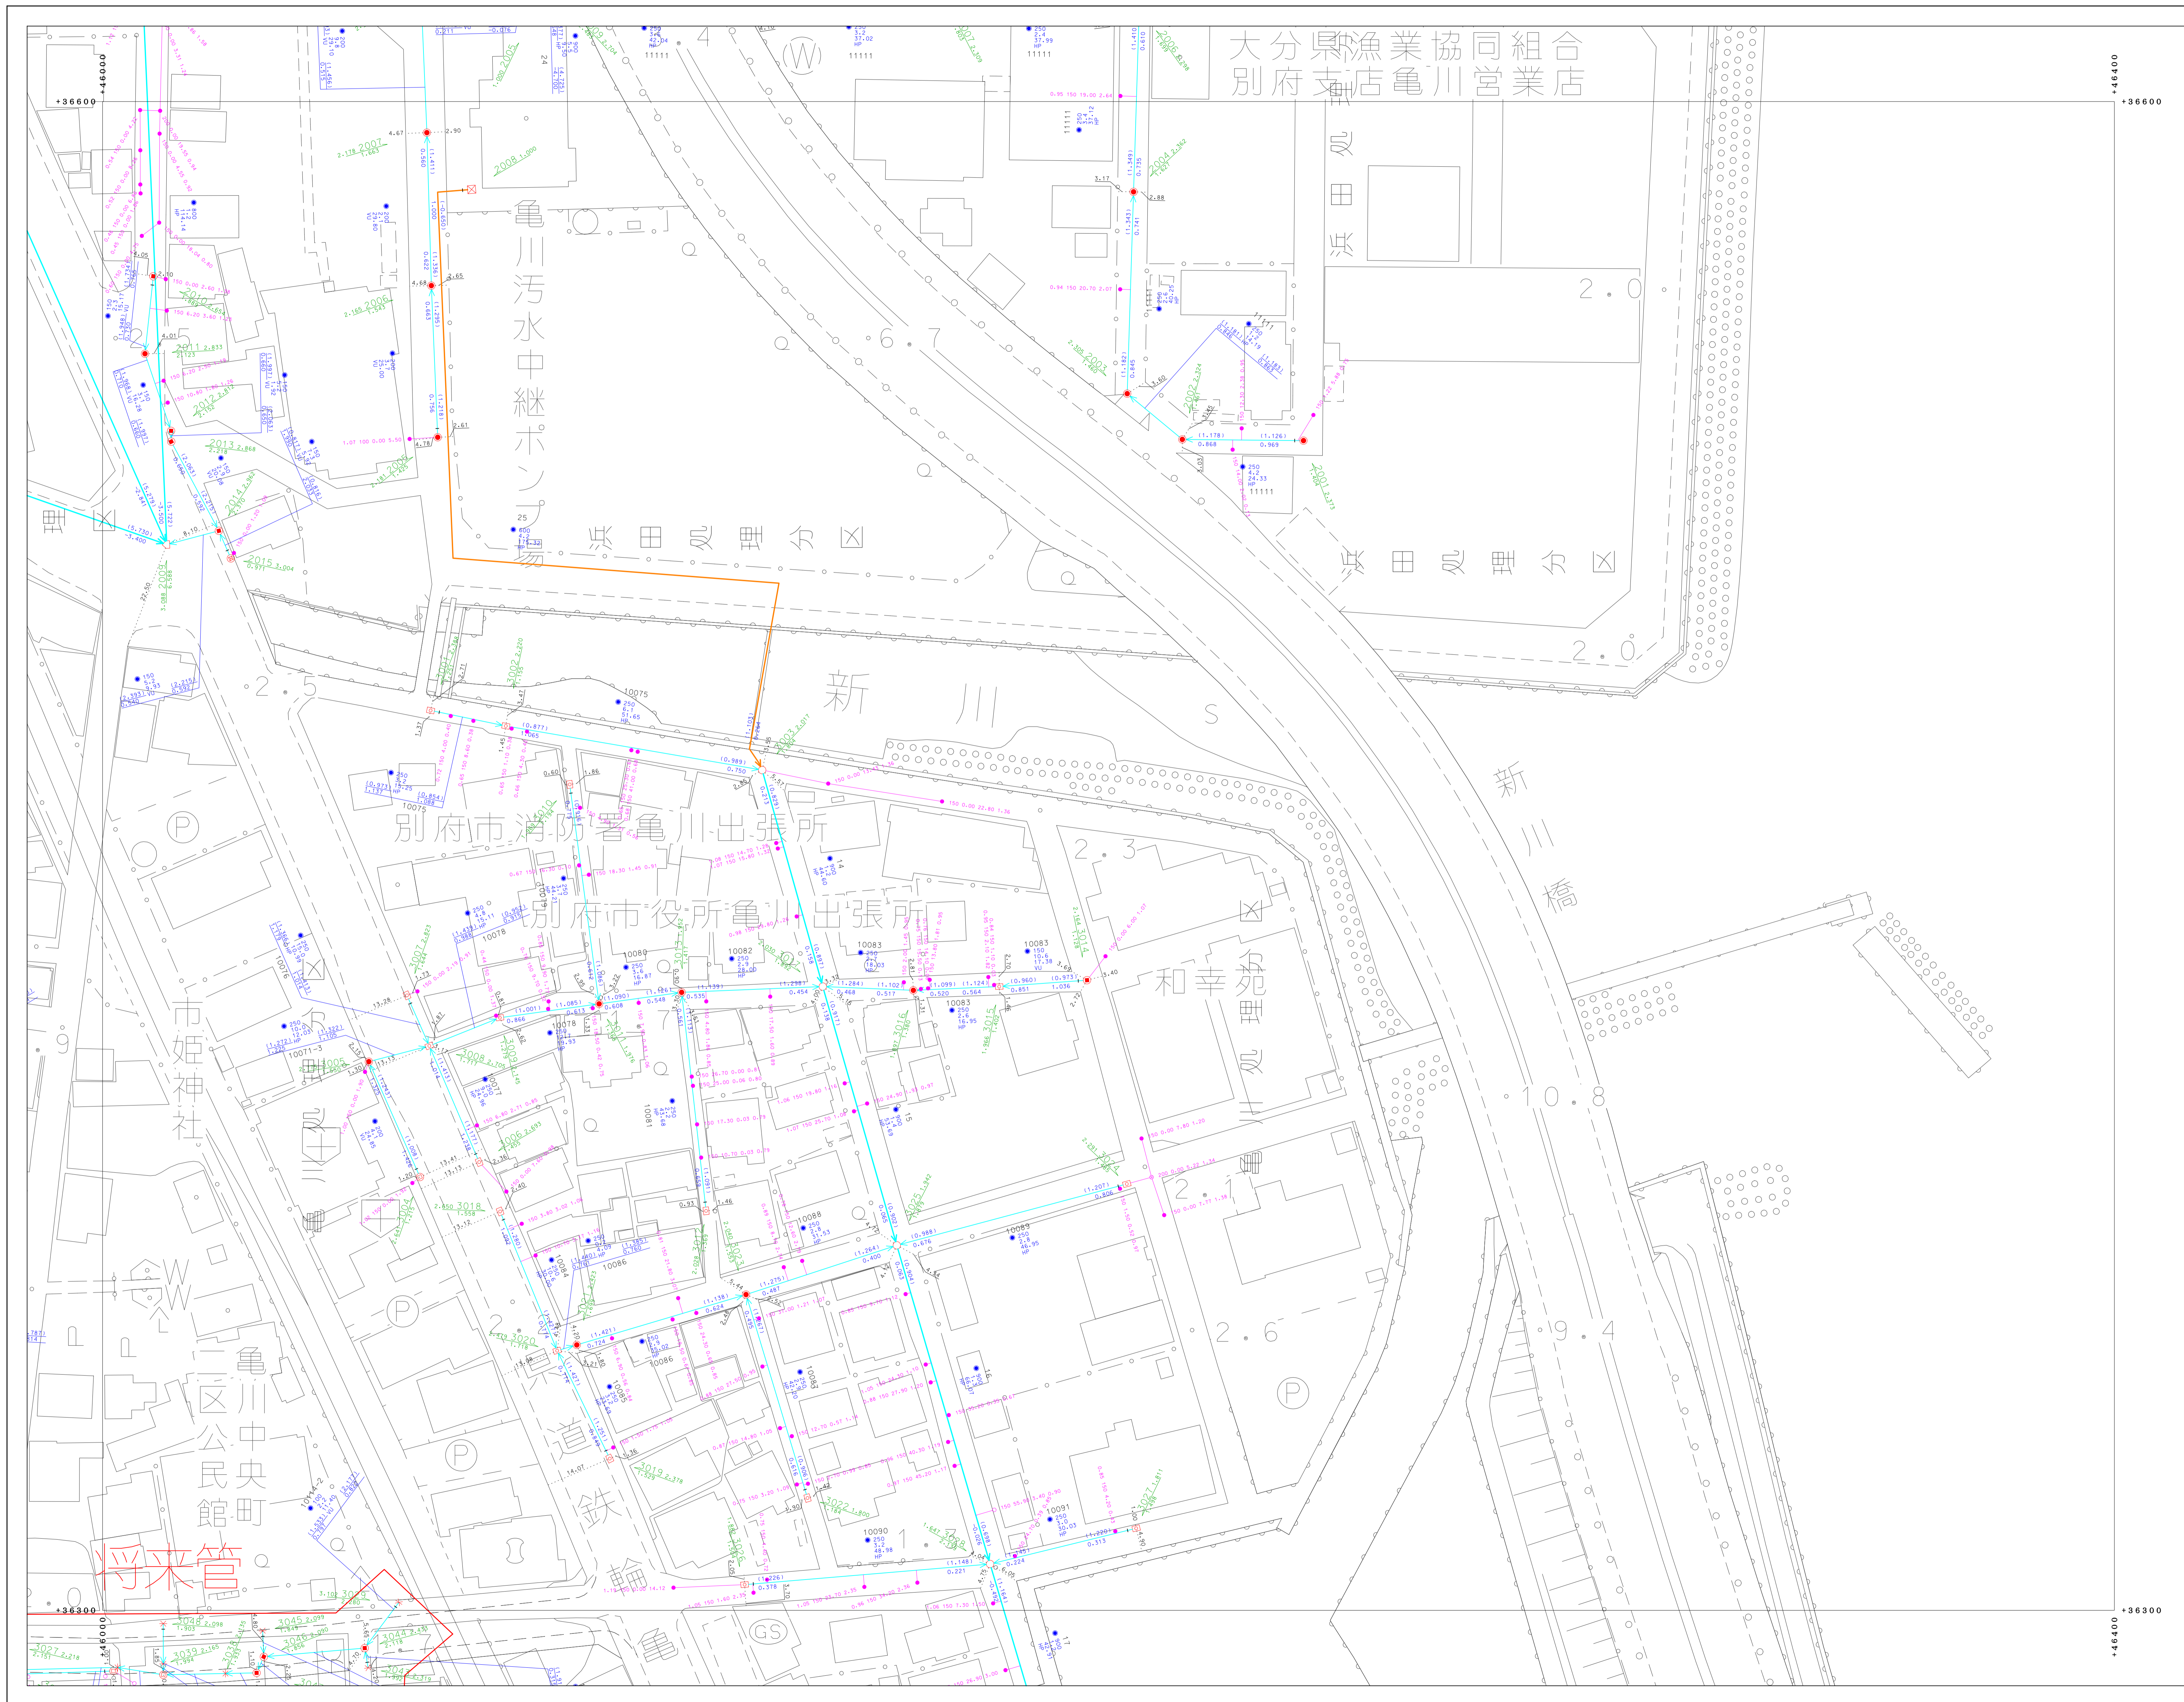

71-3-15	71-4-11	
71-3-20	71-4-16	
71-3-25	71-4-21	71-4-22

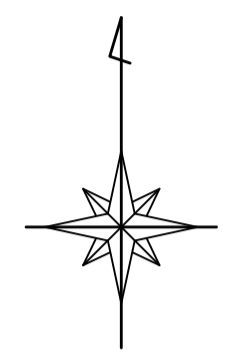

凡	例
—	既設圧管
—	既設分圧管
—	新設圧管
—	新設分圧管
—	圧送管
□	窰
I	窰蓋・蓋分付記号
▷	窰蓋記号
○	オアモット
⊙	小径マンホール (200)
⊙	小径マンホール (300)
⊙	0号マンホール
⊙	1号マンホール
⊙	2号マンホール
⊙	3号マンホール
⊙	4号マンホール
⊙	5号マンホール
⊙	6号マンホール
⊙	特1号マンホール
⊙	特2号マンホール
⊙	特3号マンホール
⊙	特4号マンホール
⊙	特5号マンホール
⊙	特6号マンホール
⊙	特7号マンホール
⊙	正・長方形マンホール
⊙	扇形マンホール
⊙	窰蓋マンホール
⊙	ランプマンホール
⊙	検入蓋 (上蓋)
⊙	検入蓋 (中蓋)
⊙	検入蓋 (下蓋)
⊙	透水管
⊙	ポンプマンホール
⊙	積荷マンホール
⊙	点検口
⊙	既設マンホール
⊙	既設埋設マンホール
⊙	新設埋設マンホール
⊙	新設埋設マンホール
⊙	1号水栓
⊙	2号水栓
⊙	3号水栓
⊙	小径水栓
⊙	φ100水栓
⊙	φ300水栓
⊙	取付管ハス
⊙	管止め
⊙	閉鎖 (一連)
⊙	閉鎖
⊙	長閉鎖
⊙	短閉鎖 (一連)
VU	窰蓋マンホール
HP	マンホール
DCIP	ダクト (6) 埋設管
SP	溝管
C	コンクリート管
SUS	ステンレス鋼管
RV	リブ付強化マンホール

別府市上下水道局 下水道課



「座標は、世界測地系に準拠」