80-4-15

別府市下水道施設平面図

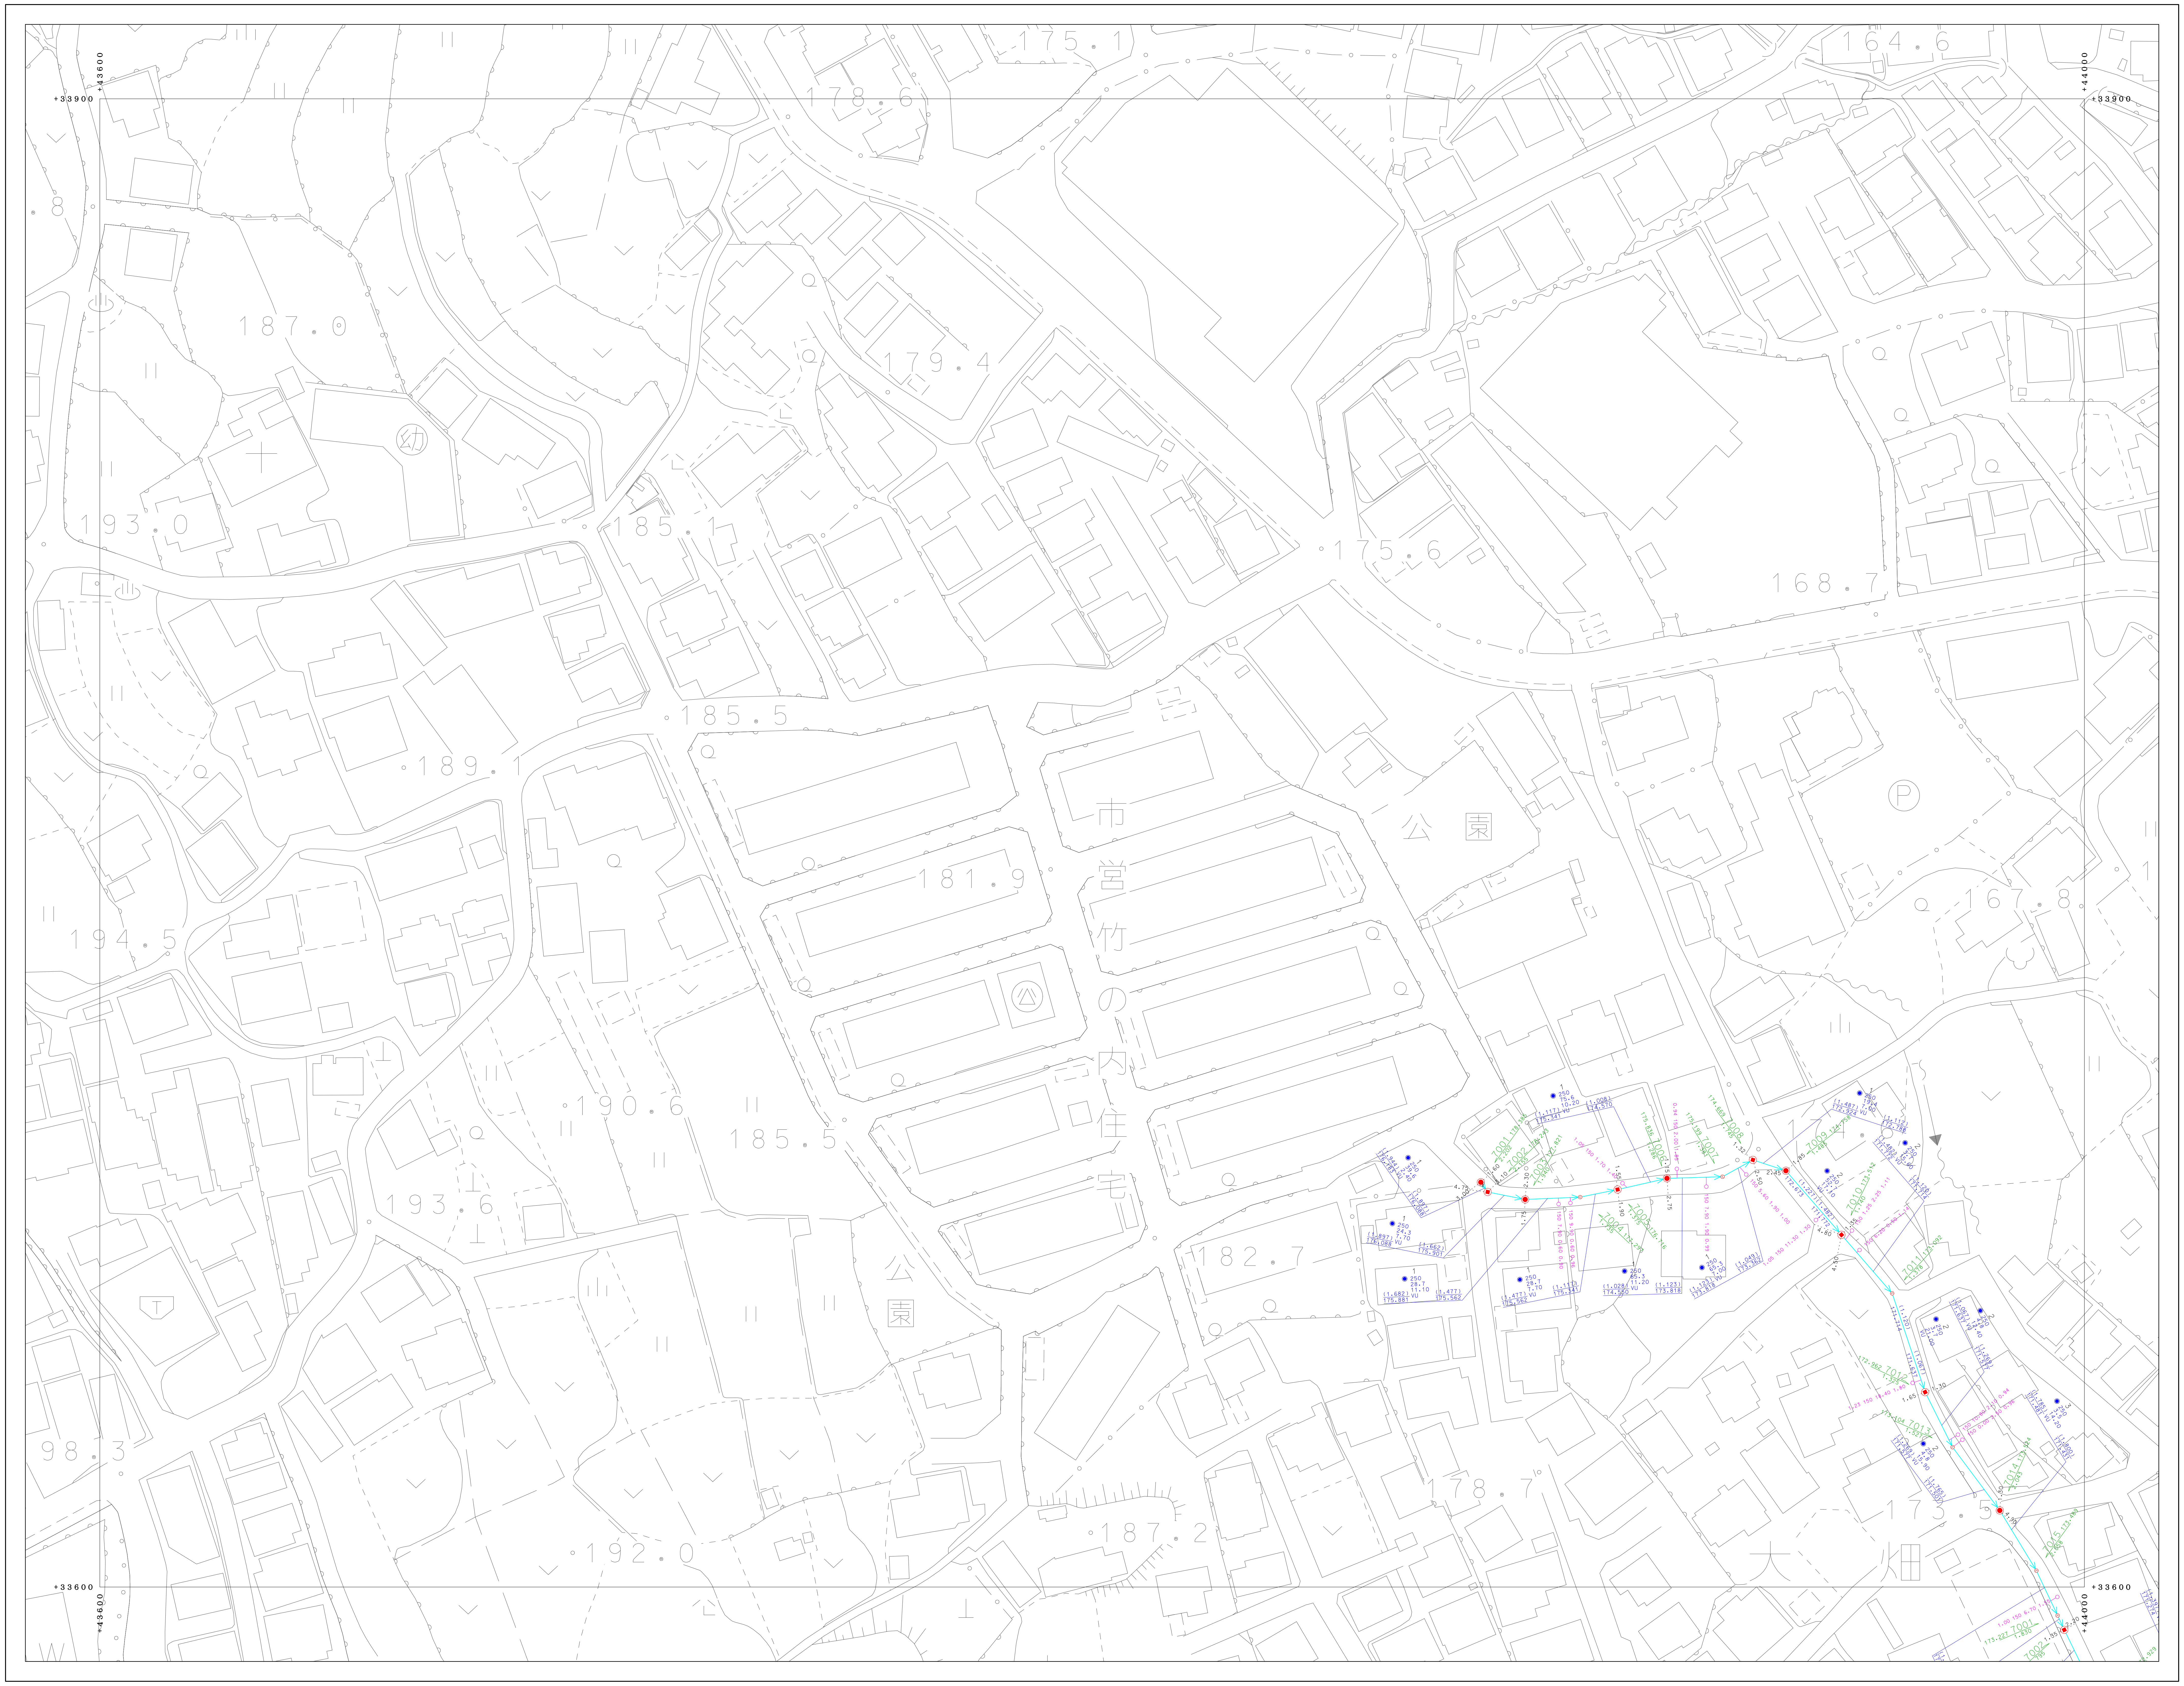

+33900
+43600
+44000
+33600
175.1
164.6
178.6
187.0
179.4
幼
193.0
185.1
175.6
168.7
185.5
189.1
181.9
市営竹の内住宅
公園
P
167.8
194.5
190.6
185.5
193.6
182.7
公園
98.3
178.7
187.2
192.0
大畑
7001
7002

80-4-15

80-4-09	80-4-10	81-3-06
80-4-14	80-4-15	81-3-11
80-4-19	80-4-20	81-3-16

凡例	
—	処理区界
- - -	処理分区界
—	幹線管渠
—	枝線管渠
—	圧送管
▭	鞘管
ǀ	起点・振分け記号
Ϸ	副管記号
- - - - -	オフセット
⊠	小口径マンホール（200）
■	小口径マンホール（300）
□	0号マンホール
●	1号マンホール
○	2号マンホール
⦶	3号マンホール
◎	4号マンホール
◉	5号マンホール
□	6号マンホール
▣	特1号マンホール
▲	特2号マンホール
△	特3号マンホール
△	特4号マンホール
△	特5号マンホール
▲	特6号マンホール
△	特7号マンホール
▣	正・長方形渠用マンホール
▣	馬蹄形渠用マンホール
⌂	特殊マンホール
⊗	ランプホール
▭	伏越人孔（上流）
▭	伏越人孔（中間）
▭	伏越人孔（下流）
⋈	仕切弁
Ⓟ	ポンプマンホール
⬭	楕円マンホール
Ⓒ	点検口
✳	仮想マンホール
⊠	処理場仮想マンホール
▶	放流渠仮想マンホール
⊙	曲管仮想マンホール
●	1号汚水桝
◎	2号汚水桝
⊗	3号汚水桝
○	小口径汚水桝
⊛	φ100汚水桝
◎	φ300汚水桝
∘	取付管のみ
∃	管止め
◉	円形（一連）
◉	卵形
◉	馬蹄形
▣	矩形（一連）
VU	塩化ビニール管
CP	陶管
HP	ヒューム管
DCIP	ダクタイル鋳鉄管
SP	鋼管
C	コンクリート管
SUS	ステンレス鋼管
RV	リブ付塩化ビニール管

別府市上下水道局　下水道課

「座標は、世界測地系に対応」

0　50　100 (m)

1:500

80-4-15