


別府市下水道施設平面図

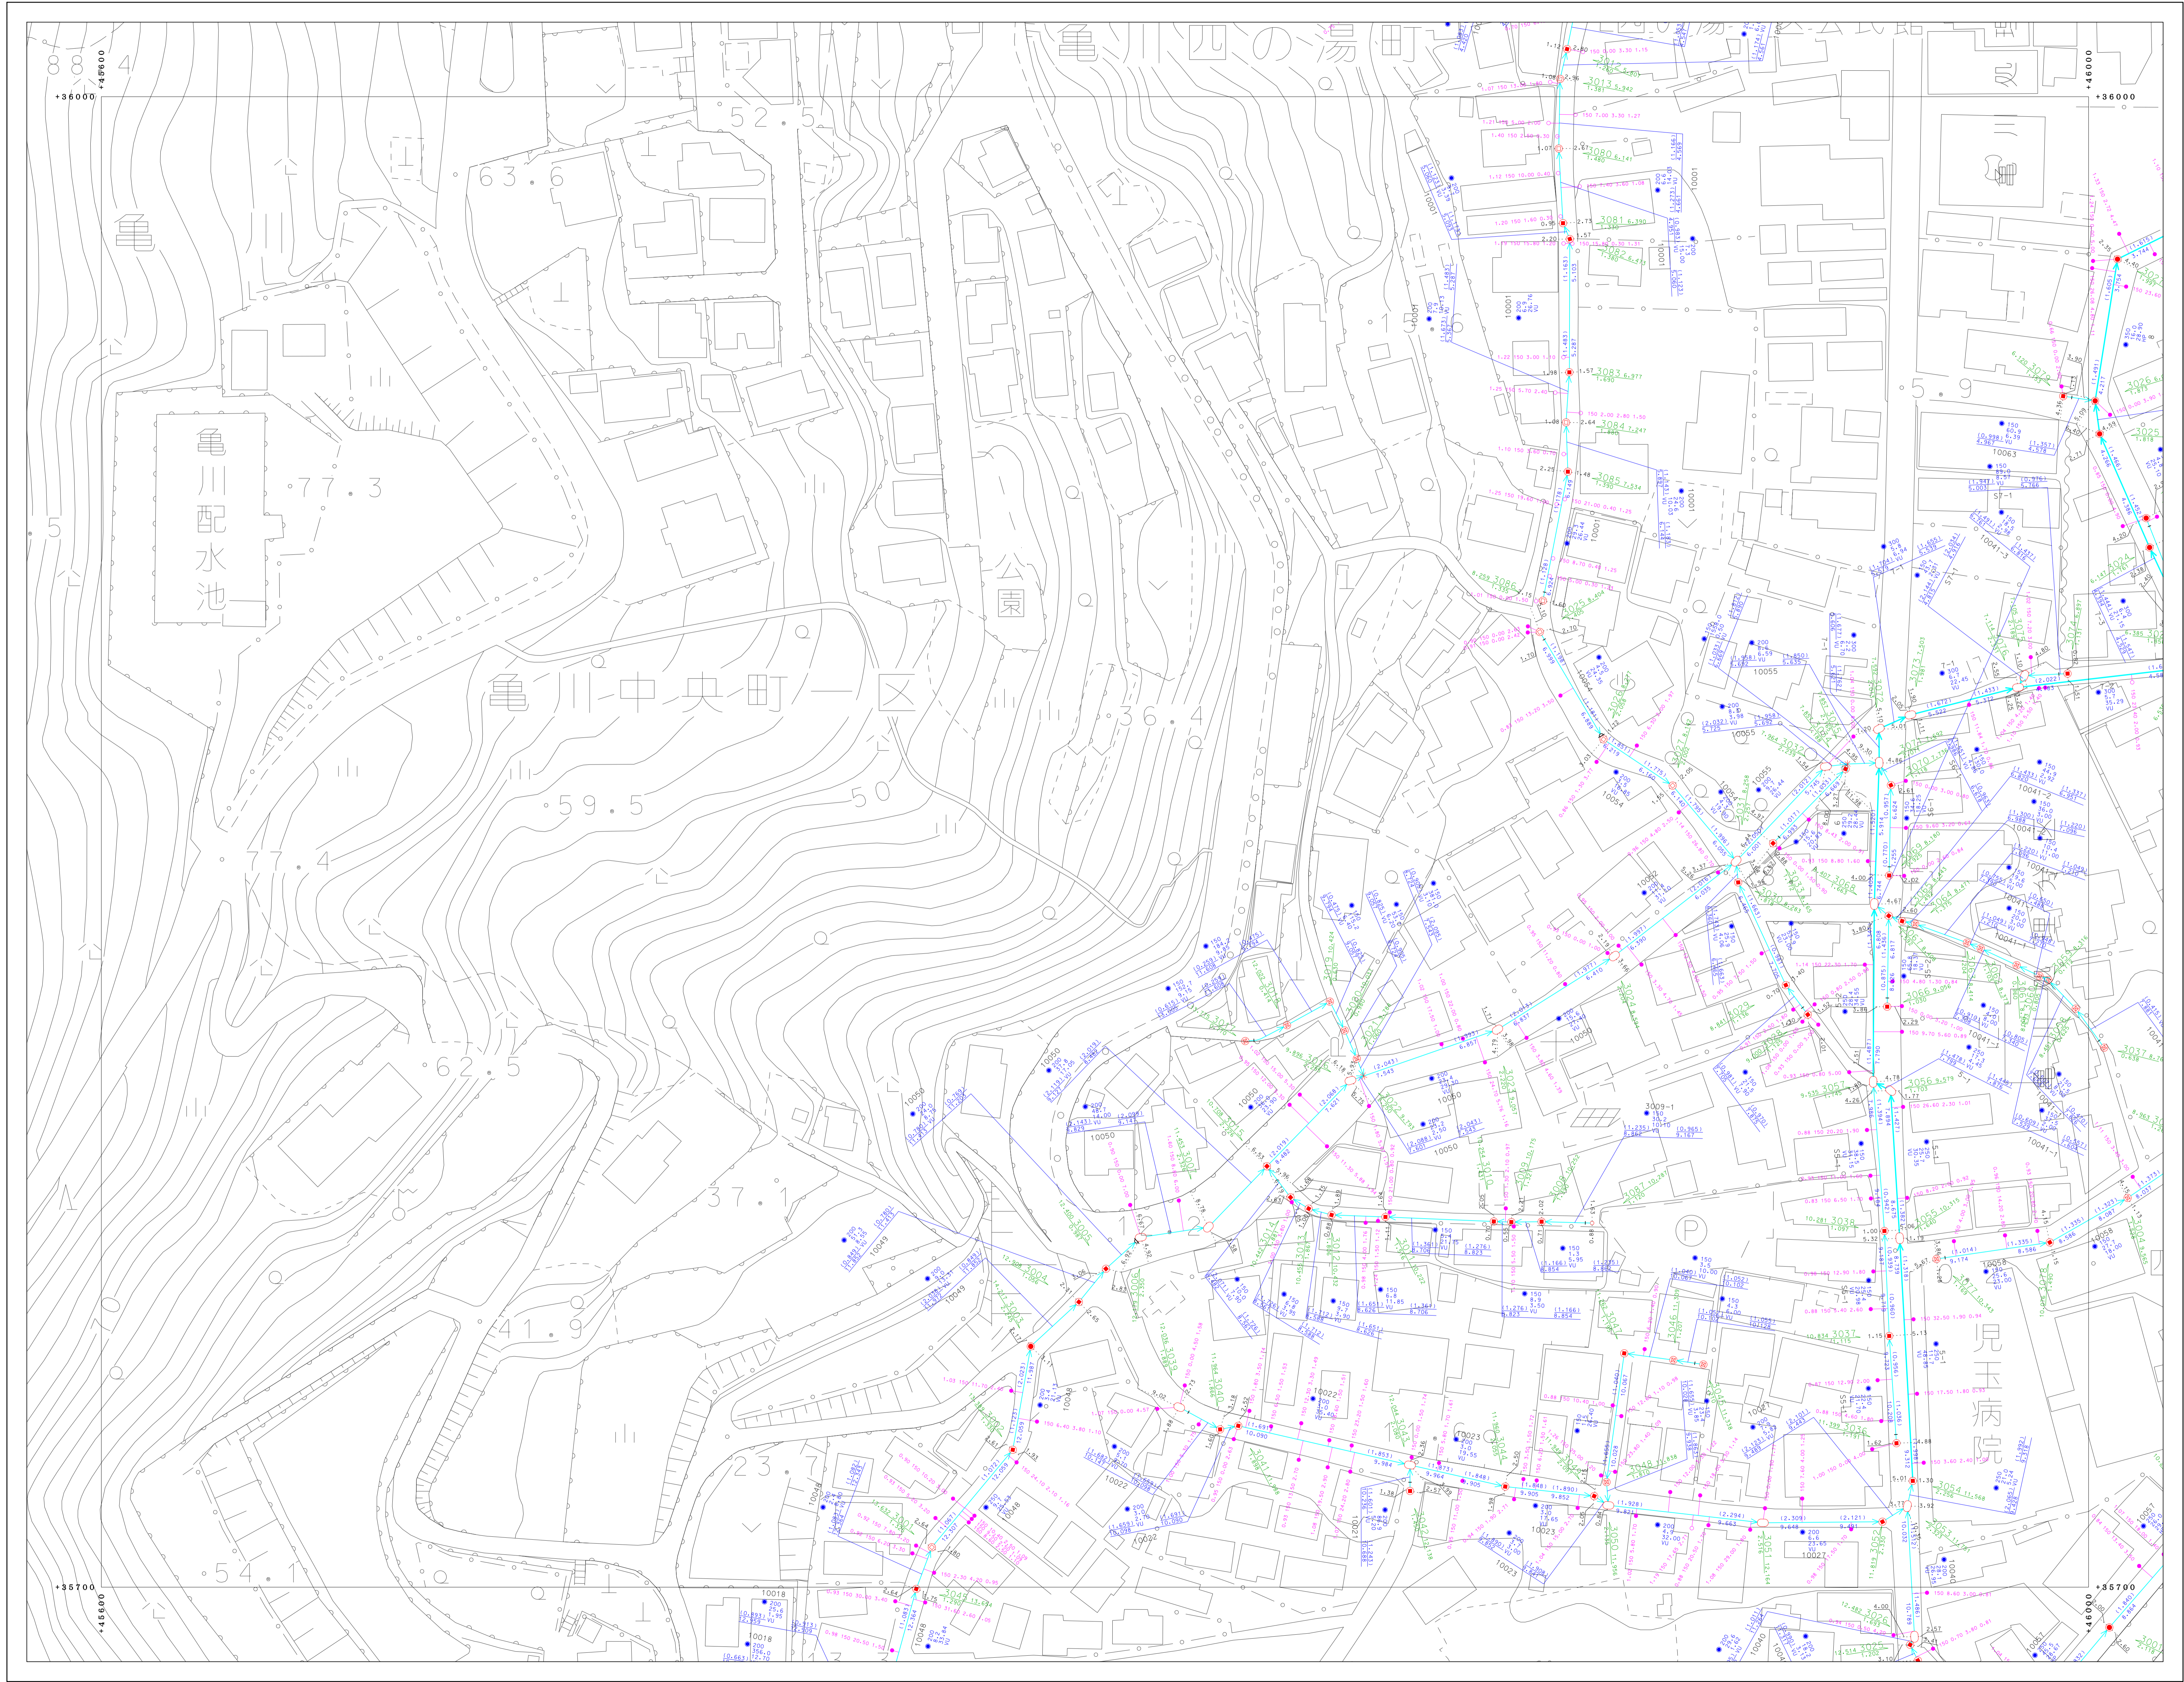

71-3-24	71-3-25	71-4-21
81-1-04	81-1-05	81-2-01
81-1-09	81-1-10	81-2-06



凡 例	
	既設圧管
	既設分圧管
	幹線管
	枝線管
	圧送管
	窰
	窰・集合計器
	窰見守
	オアメント
	小径マンホール (200)
	小径マンホール (300)
	0号マンホール
	1号マンホール
	2号マンホール
	3号マンホール
	4号マンホール
	5号マンホール
	6号マンホール
	特1号マンホール
	特2号マンホール
	特3号マンホール
	特4号マンホール
	特5号マンホール
	特6号マンホール
	特7号マンホール
	正・長方形マンホール
	異形マンホール
	窰マンホール
	ランプホール
	検入孔 (上流)
	検入孔 (中間)
	検入孔 (下流)
	排水
	ポンプマンホール
	積丹マンホール
	点検口
	流況マンホール
	既設埋設マンホール
	既設埋設マンホール
	検査マンホール
	1号水栓
	2号水栓
	3号水栓
	小径水栓
	φ100水栓
	φ200水栓
	敷設管ハス
	管止め
	閉鎖 (一連)
	閉鎖
	閉鎖 (一連)
	漏洩ピット
	窰
	ヒューズ
	ダクト (6線管)
	窰
	コンクリート
	ステンレス鋼管
	リブ付強化コンクリート

別府市上下水道局 下水道課

