



別府市下水道施設平面図

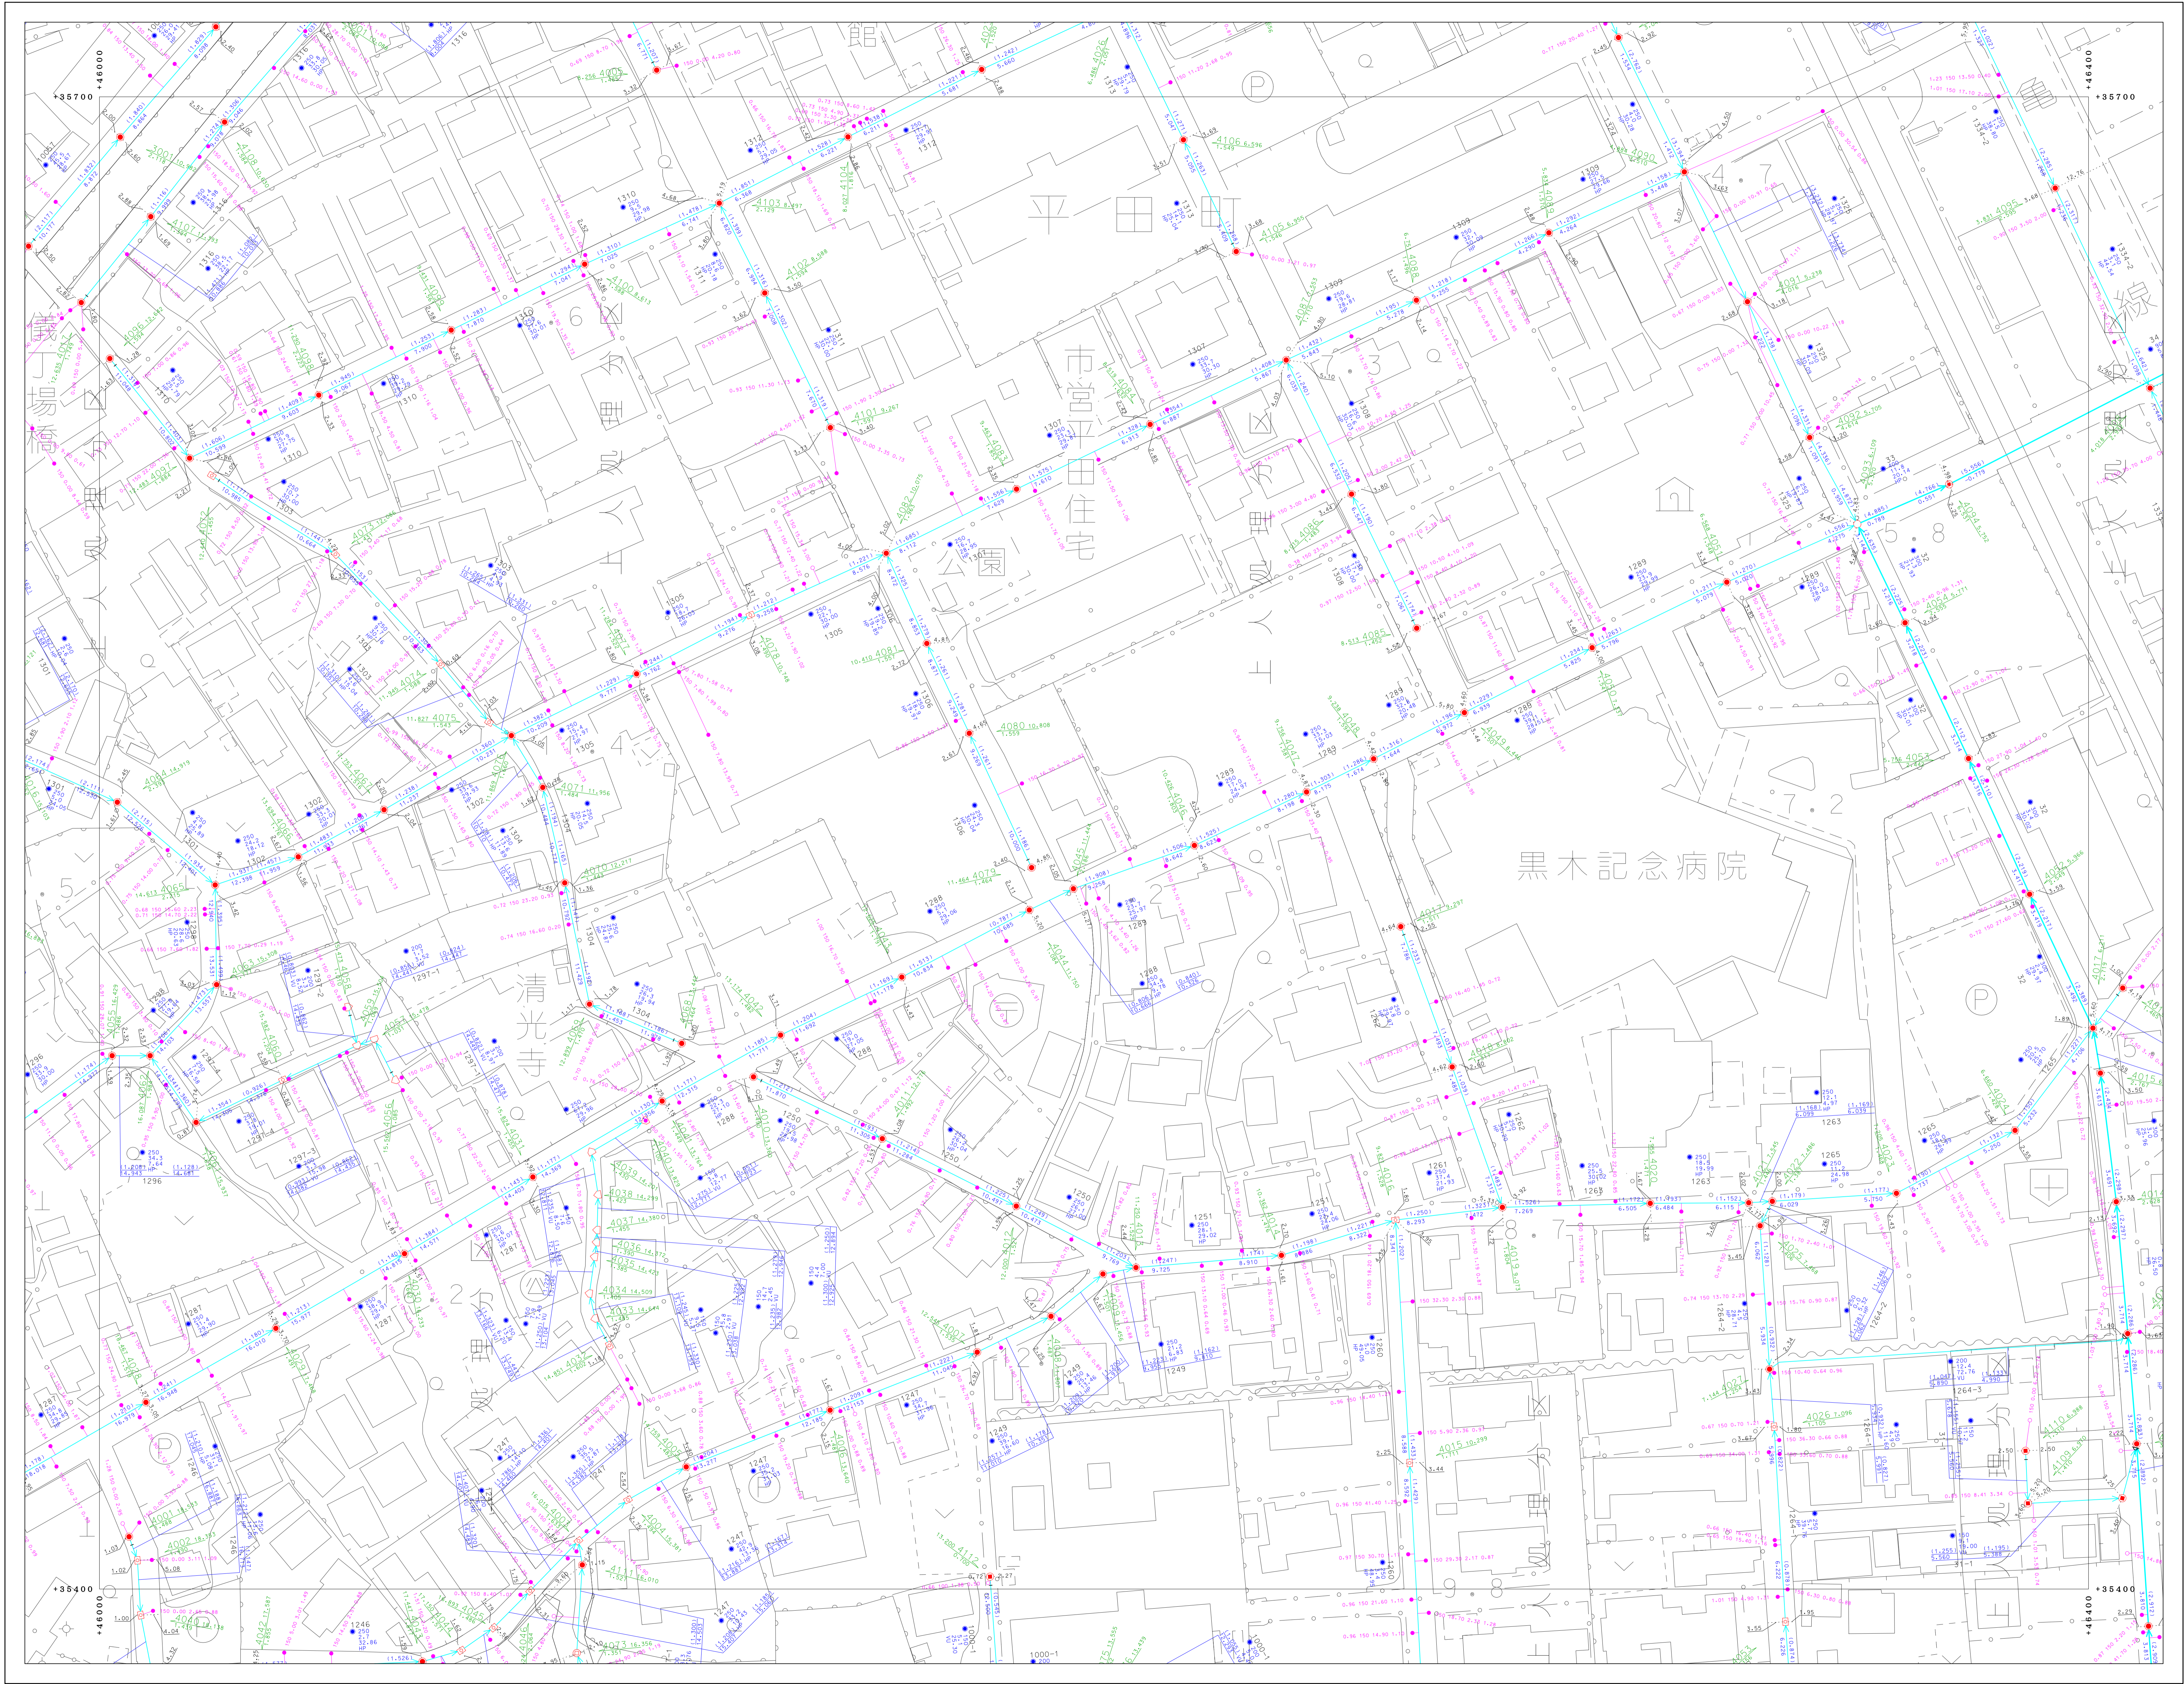

81-1-05	81-2-01	81-2-02
81-1-10	81-2-06	81-2-07
81-1-15	81-2-11	81-2-12

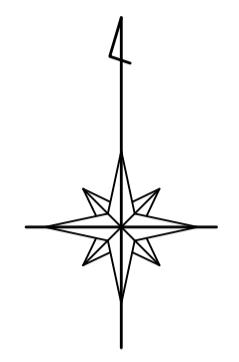

凡	例
—	地盤圧線
—	地盤圧線
—	幹線管
—	枝線管
—	圧送管
□	窰
I	起点・集合記号
D	窰記号
○	オット
⊙	小径マンホール (200)
⊙	小径マンホール (300)
⊙	0号マンホール
⊙	1号マンホール
⊙	2号マンホール
⊙	3号マンホール
⊙	4号マンホール
⊙	5号マンホール
⊙	6号マンホール
⊙	特1号マンホール
⊙	特2号マンホール
⊙	特3号マンホール
⊙	特4号マンホール
⊙	特5号マンホール
⊙	特6号マンホール
⊙	特7号マンホール
⊙	正・長方形マンホール
⊙	扇形マンホール
⊙	窰
⊙	ランプホール
⊙	検入孔 (上)
⊙	検入孔 (中)
⊙	検入孔 (下)
⊙	排水
⊙	ポンプマンホール
⊙	積荷マンホール
⊙	点検口
⊙	流路マンホール
⊙	配管継ぎマンホール
⊙	集水マンホール
⊙	1号水栓
⊙	2号水栓
⊙	3号水栓
⊙	小径排水栓
⊙	φ100排水栓
⊙	φ300排水栓
⊙	取付ボルト
⊙	管止め
⊙	閉鎖 (一)
⊙	閉鎖
⊙	閉鎖 (一)
⊙	閉鎖 (一)
⊙	VU 漏れセンサー管
⊙	HP 検査管
⊙	DCIP グラフ (6線検査管)
⊙	SP 検査管
⊙	C コンクリート管
⊙	SUS ステンレス鋼管
⊙	RV リブ付強化コンクリート管

別府市上下水道局
下水道課



「座標は、世界測地系に準拠」