別府市下水道施設平面図

80-2-25	81-1-21	81-1-22
80-4-05	81-3-01	81-3-02
80-4-10	81-3-06	81-3-07

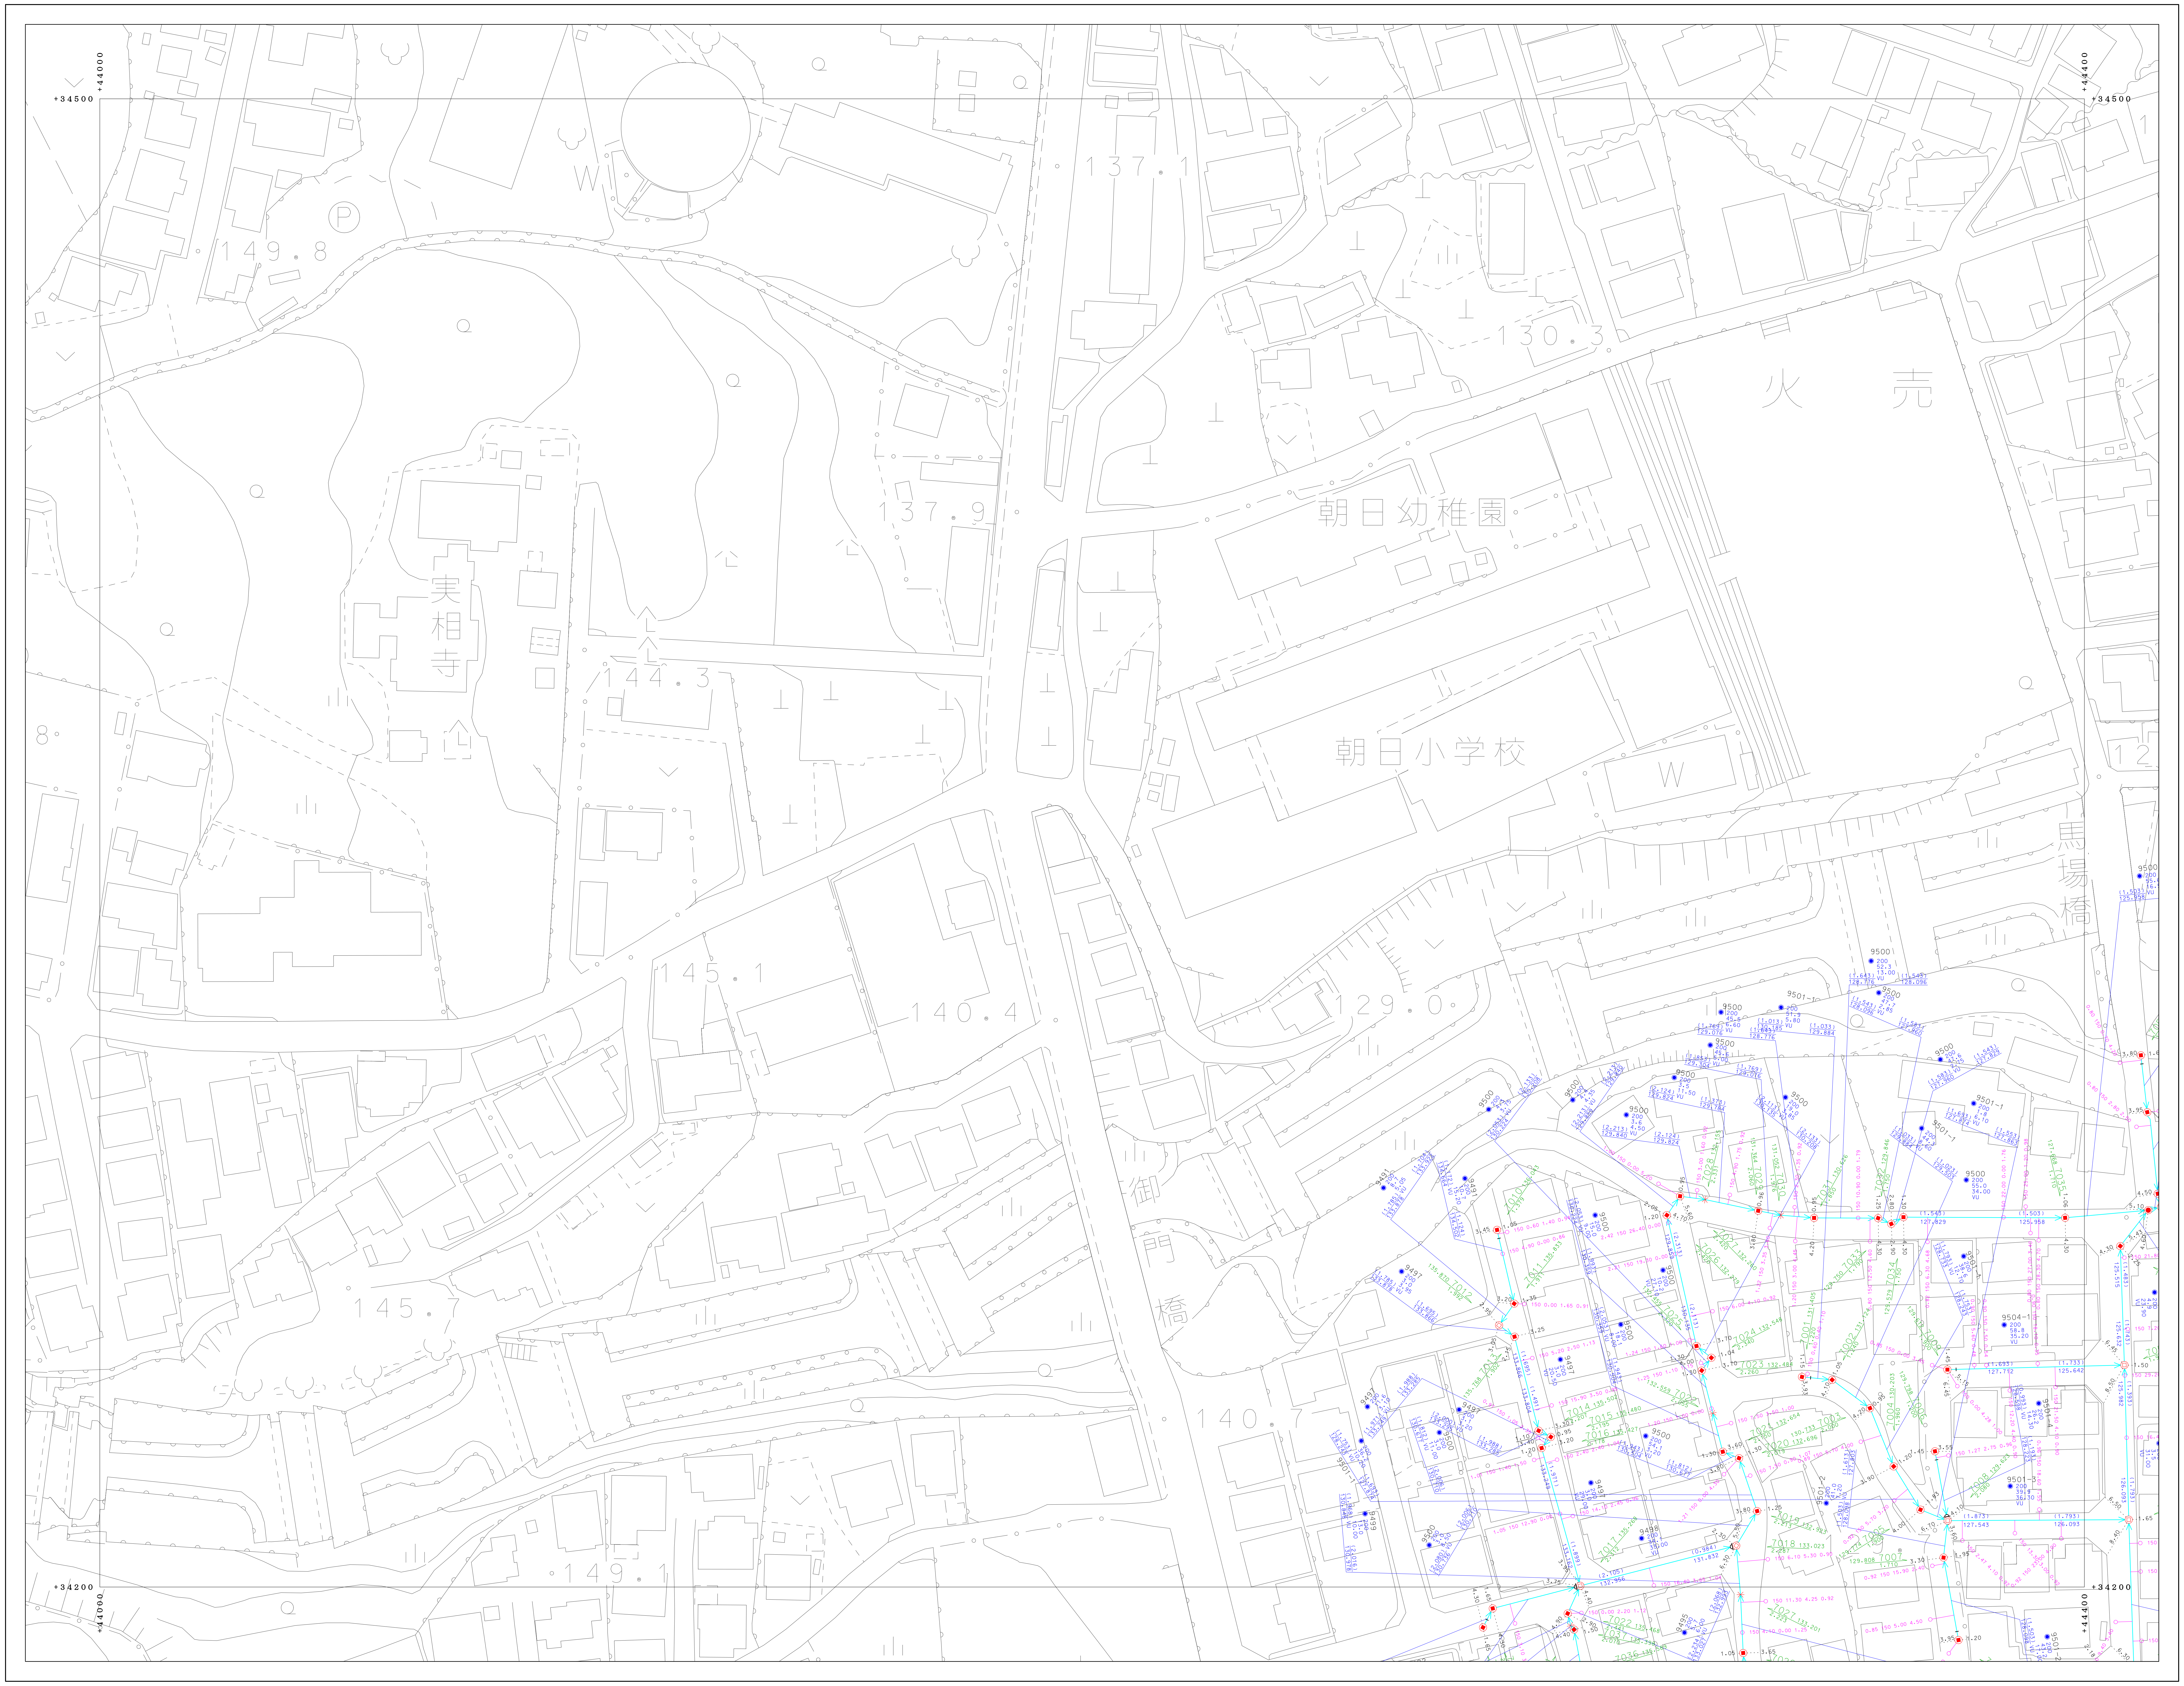
+34500
+44000
+44400
+34200
149.8
137.1
130.3
137.9
144.3
145.1
140.4
129.0
145.7
140.7
149.1
実相寺
朝日幼稚園
朝日小学校
火売
馬場橋
御門橋
W
P

凡	例
—	処理区界
- - -	処理分区界
—	幹線管渠
—	枝線管渠
—	圧送管
▭	鞘管
ı	起点・振分け記号
ϸ	副管記号
- - - - - -	オフセット
⊠	小口径マンホール（２００）
■	小口径マンホール（３００）
▢	０号マンホール
●	１号マンホール
○	２号マンホール
⦶	３号マンホール
◎	４号マンホール
◉	５号マンホール
□	６号マンホール
⊡	特１号マンホール
◬	特２号マンホール
△	特３号マンホール
△	特４号マンホール
△	特５号マンホール
△	特６号マンホール
△	特７号マンホール
▣	正・長方形渠用マンホール
▣	馬蹄形渠用マンホール
⌂	特殊マンホール
⊗	ランプホール
◫	伏越人孔（上流）
▭	伏越人孔（中間）
◫	伏越人孔（下流）
⋈	仕切弁
Ⓟ	ポンプマンホール
⬭	楕円マンホール
Ⓒ	点検口
✳	仮想マンホール
⊠	処理場仮想マンホール
▶	放流渠仮想マンホール
⊙	曲管仮想マンホール
●	１号汚水桝
▢	２号汚水桝
⊗	３号汚水桝
○	小口径汚水桝
⊛	φ100汚水桝
◬	φ300汚水桝
∘	取付管のみ
∃	管止め
◉	円形（一連）
◉	卵形
◙	馬蹄形
▣	矩形（一連）
VU	塩化ビニール管
CP	陶管
HP	ヒューム管
DCIP	ダクタイル鋳鉄管
SP	鋼管
C	コンクリート管
SUS	ステンレス鋼管
RV	リブ付塩化ビニール管

別府市上下水道局　下水道課

0　50　100 (m)

1:500

「座標は、世界測地系に対応」