


別府市下水道施設平面図

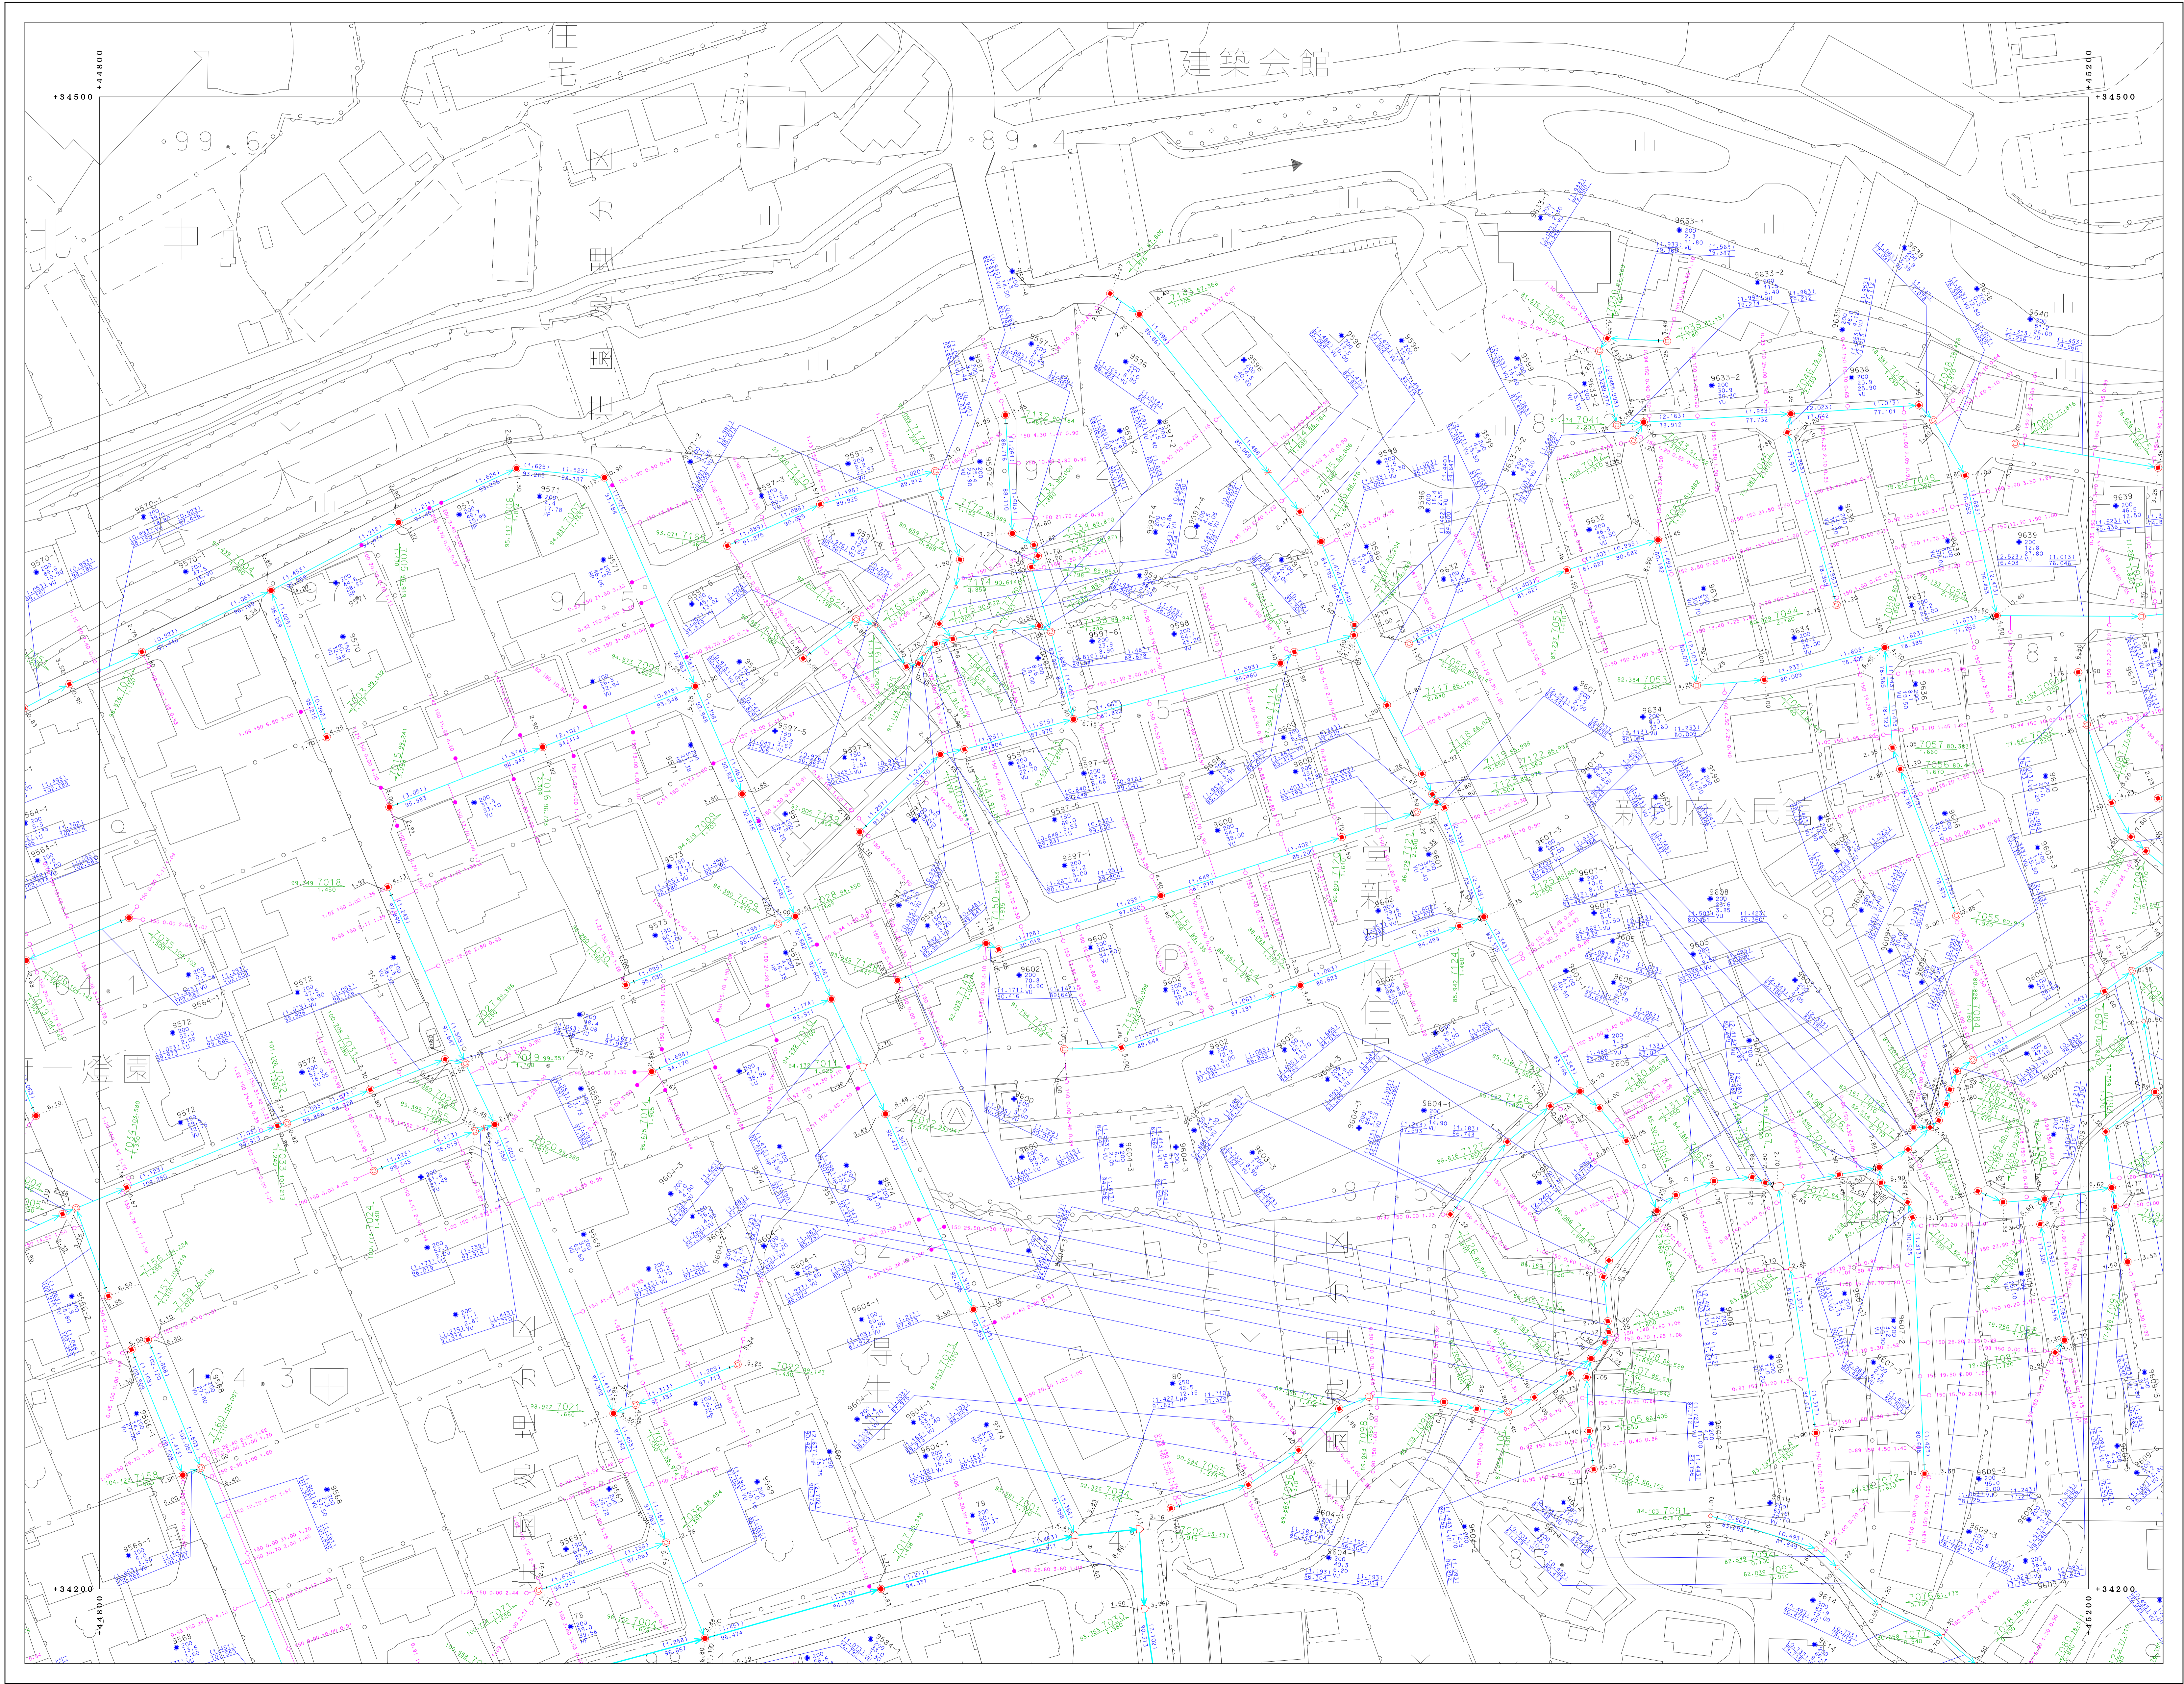

81-1-22	81-1-23	81-1-24
81-3-02	81-3-03	81-3-04
81-3-07	81-3-08	81-3-09



凡	例
—	埋設圧管
—	埋設分圧管
—	幹線管渠
—	枝線管渠
—	圧送管
□	幹管
I	起立・集合計器管
D	幹管視字
○	オアモット
⊙	小径マンホール (200)
⊙	小径マンホール (300)
⊙	0号マンホール
⊙	1号マンホール
⊙	2号マンホール
⊙	3号マンホール
⊙	4号マンホール
⊙	5号マンホール
⊙	6号マンホール
⊙	特1号マンホール
⊙	特2号マンホール
⊙	特3号マンホール
⊙	特4号マンホール
⊙	特5号マンホール
⊙	特6号マンホール
⊙	特7号マンホール
⊙	正・長形標準マンホール
⊙	異形標準マンホール
⊙	特殊マンホール
⊙	ランプホール
⊙	検入孔 (上蓋)
⊙	検入孔 (中蓋)
⊙	検入孔 (下蓋)
⊙	排水
⊙	ボンプマンホール
⊙	積荷マンホール
⊙	点検口
⊙	洗車マンホール
⊙	地盤埋設マンホール
⊙	地盤埋設マンホール
⊙	集積埋設マンホール
⊙	1号水栓
⊙	2号水栓
⊙	小径水栓
⊙	φ100水栓
⊙	φ300水栓
⊙	取付管ハス
⊙	管止め
⊙	閉鎖 (一連)
⊙	閉鎖
⊙	異閉
⊙	閉鎖 (一連)
VU	漏れビニール管
CP	陶管
HP	ヒューム管
DCIP	ダクタイル鋳鉄管
SP	鋼管
C	コンクリート管
SUS	ステンレス鋼管
RV	リブ強化ビニール管

別府市上下水道局 下水道課



「原簿は、地籍測量系に準拠」