


別府市下水道施設平面図

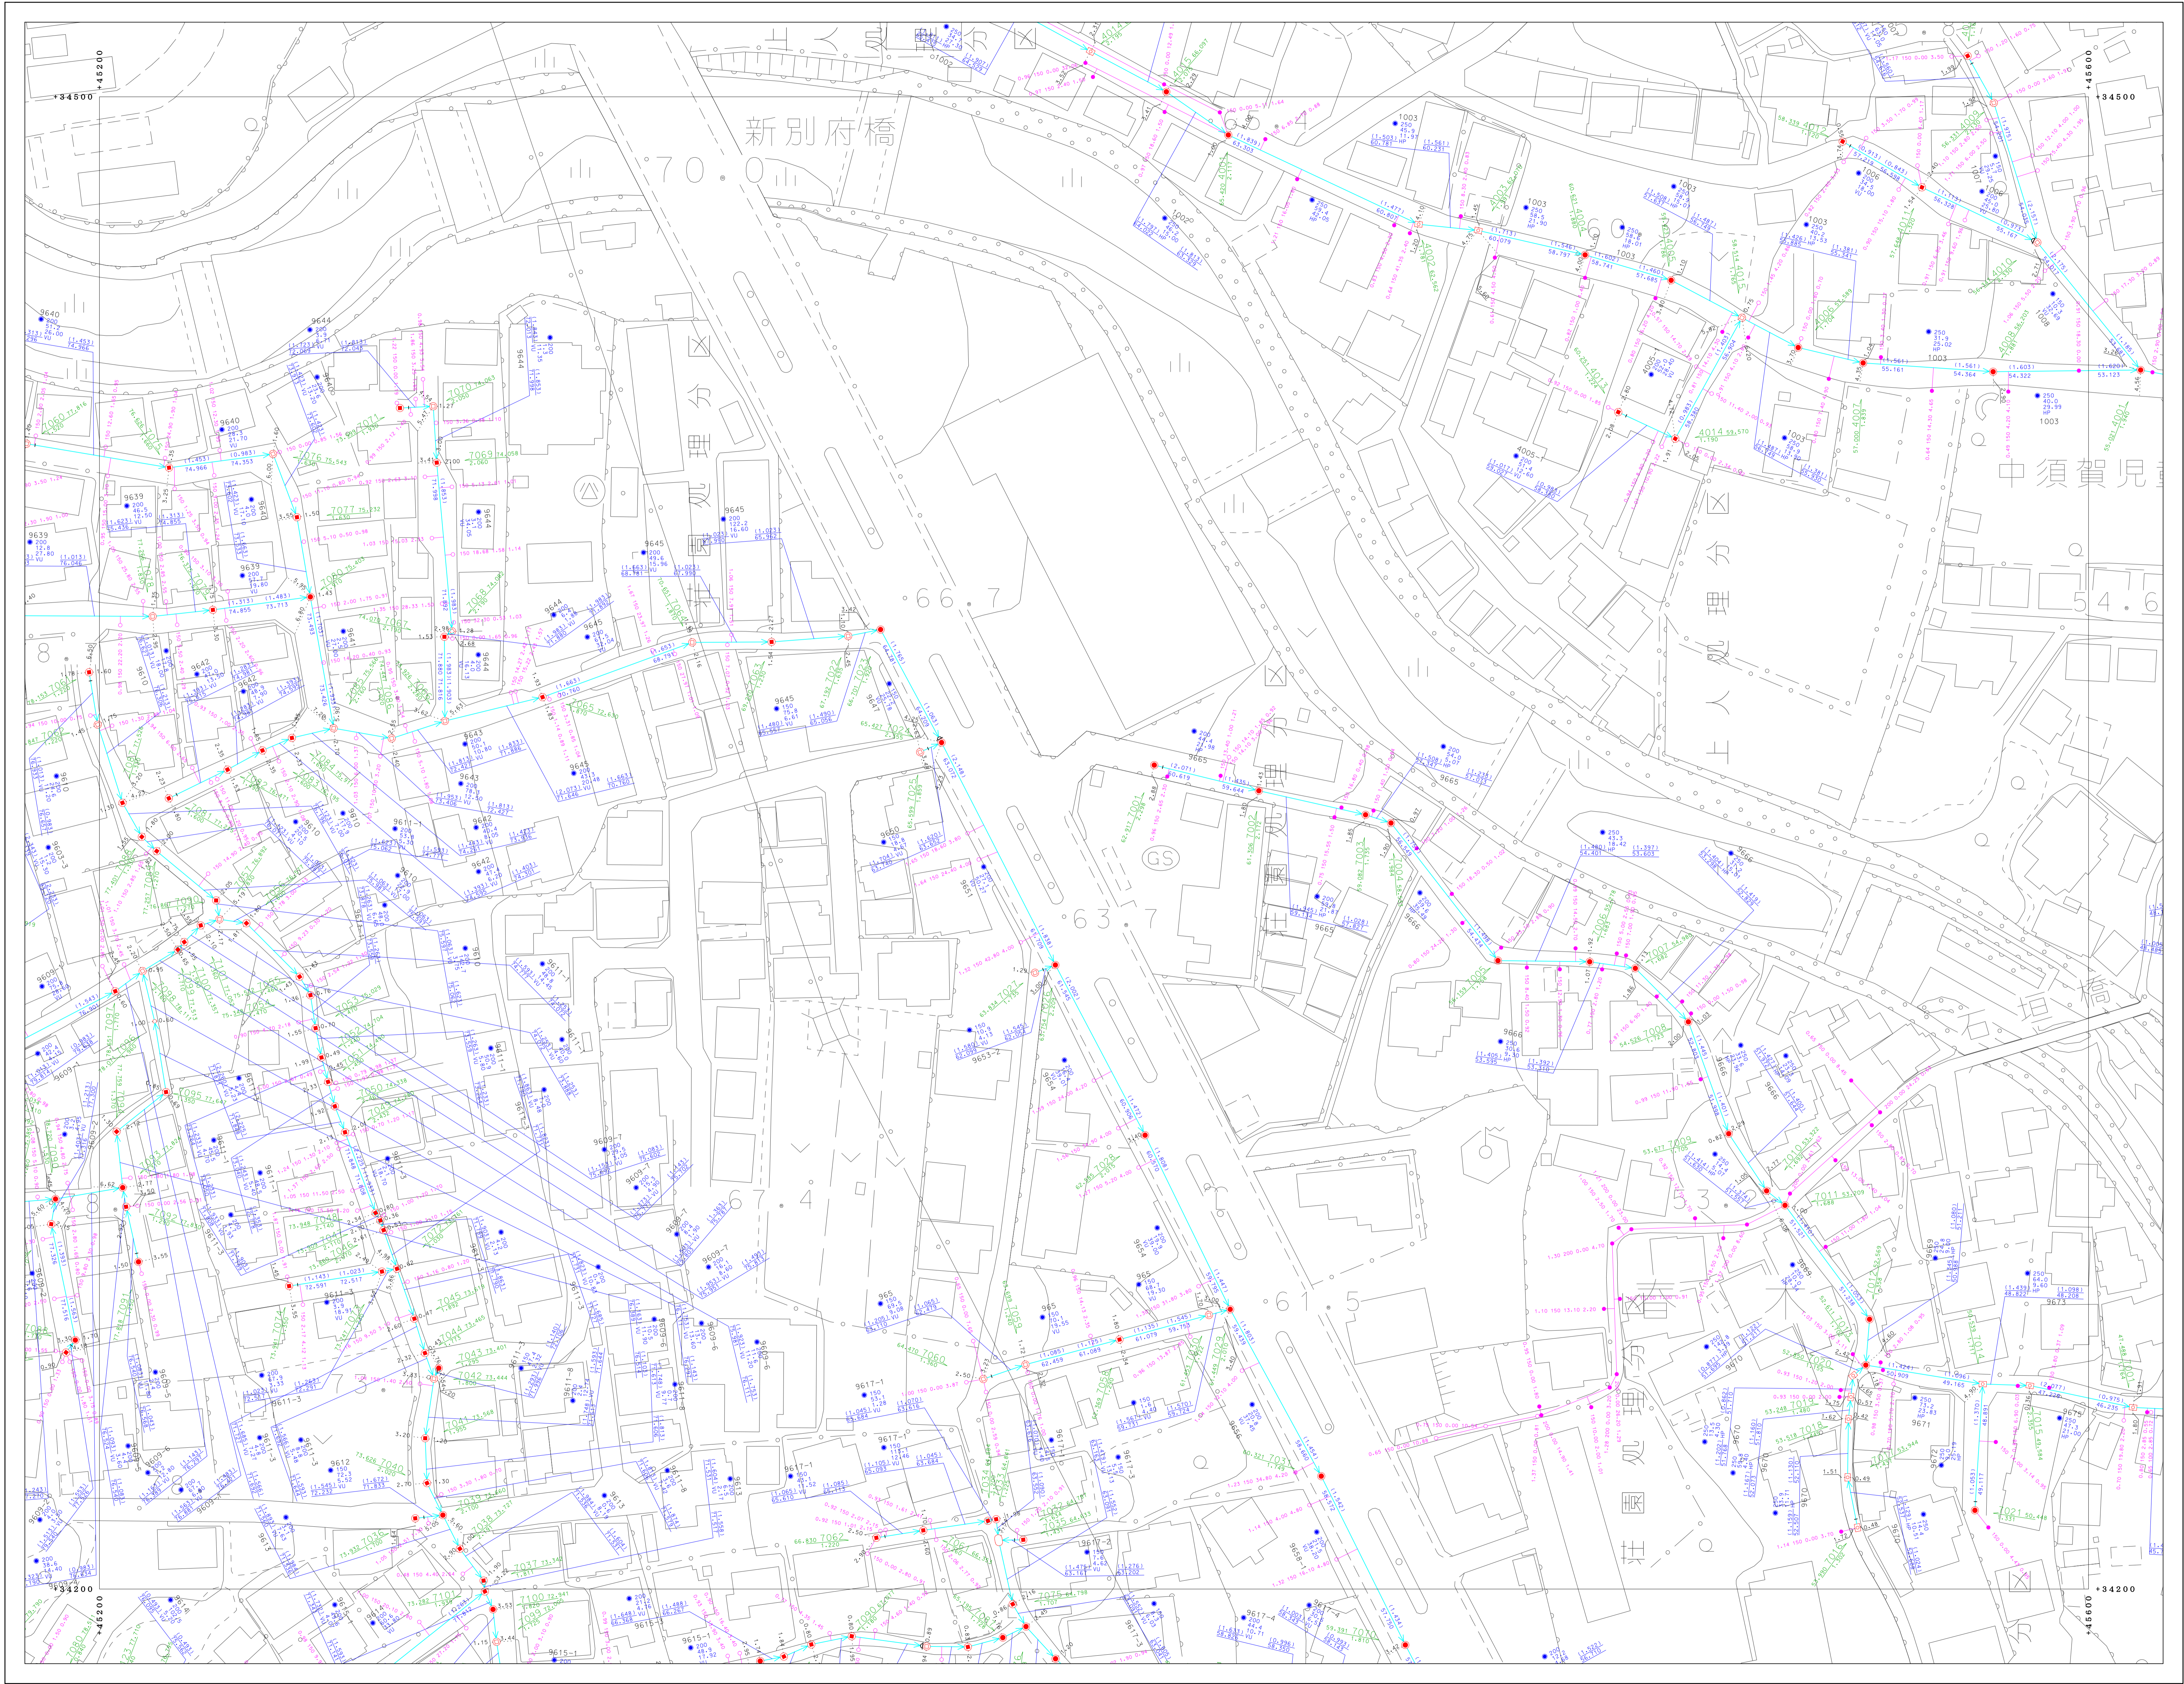

81-1-23	81-1-24	81-1-25
81-3-03	81-3-04	81-3-05
81-3-08	81-3-09	81-3-10



凡	例
—	既設圧管
—	既設圧管
—	新設圧管
—	新設圧管
—	圧水管
□	井筒
+	既設・掘削記号
+	新設記号
+	オアモット
⊙	小径マンホール (200)
⊙	小径マンホール (300)
⊙	0号マンホール
⊙	1号マンホール
⊙	2号マンホール
⊙	3号マンホール
⊙	4号マンホール
⊙	5号マンホール
⊙	6号マンホール
⊙	特1号マンホール
⊙	特2号マンホール
⊙	特3号マンホール
⊙	特4号マンホール
⊙	特5号マンホール
⊙	特6号マンホール
⊙	特7号マンホール
⊙	庄・長形部埋設マンホール
⊙	高層部埋設マンホール
⊙	特殊マンホール
⊙	ランプホール
⊙	既設人孔 (上蓋)
⊙	既設人孔 (中蓋)
⊙	既設人孔 (下蓋)
⊙	井筒
⊙	ボンプマンホール
⊙	積荷マンホール
⊙	点検口
⊙	既設マンホール
⊙	既設埋設マンホール
⊙	新設埋設マンホール
⊙	1号汚水幹
⊙	2号汚水幹
⊙	3号汚水幹
⊙	小径汚水幹
⊙	φ100汚水幹
⊙	φ300汚水幹
⊙	敷設管ハス
⊙	管ハス
⊙	閉鎖 (一連)
⊙	閉鎖
⊙	高層部
⊙	閉鎖 (一連)
VU	漏れビニール管
CP	陶管
HP	ヒューズ管
DCIP	アダプタ付継ぎ管
SP	鋼管
C	コンクリート管
SUS	ステンレス鋼管
RV	リブ付強化ビニール管

別府市上下水道局 下水道課



「座標は、世界測地系に対応」