


# 別府市下水道施設平面図

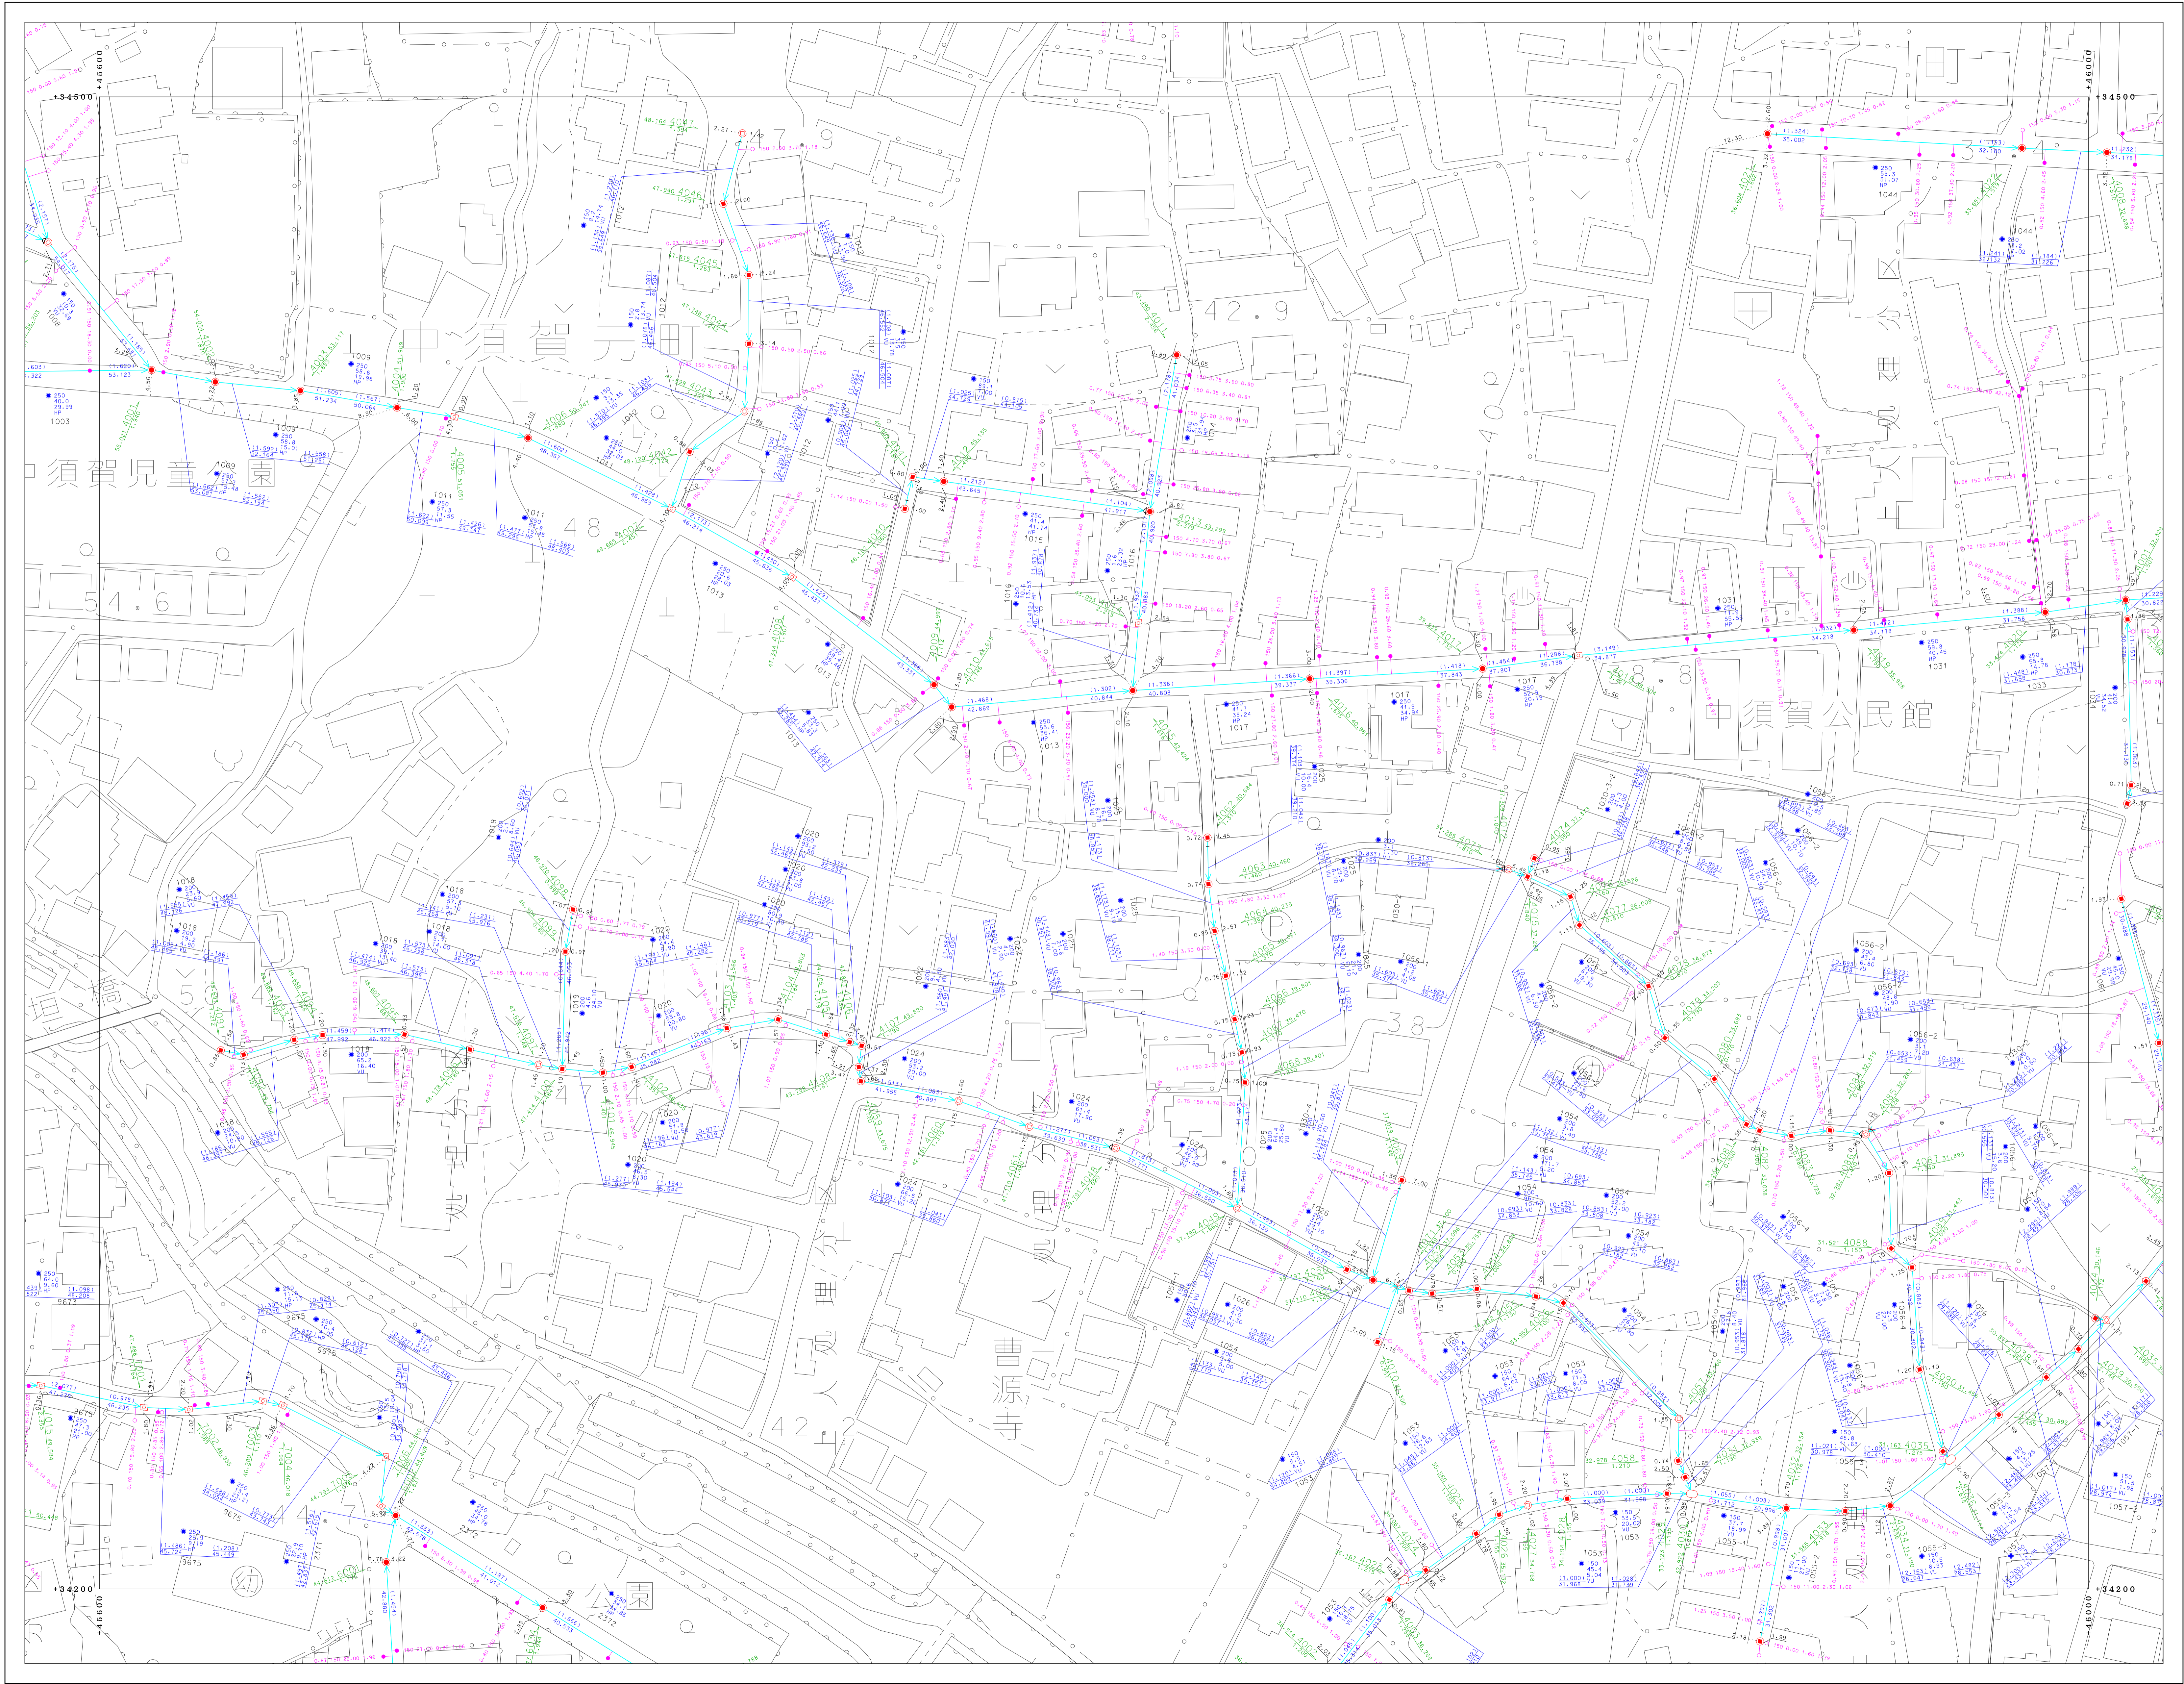

81-1-24	81-1-25	81-2-21
81-3-04	81-3-05	81-4-01
81-3-09	81-3-10	81-4-06



凡 例	
	既設汚水
	既設雨水
	新設汚水
	新設雨水
	圧送管
	窰
	既設・新設分岐窰
	新設分岐窰
	オアネット
	小径マンホール (200)
	小径マンホール (300)
	0号マンホール
	1号マンホール
	2号マンホール
	3号マンホール
	4号マンホール
	5号マンホール
	6号マンホール
	特1号マンホール
	特2号マンホール
	特3号マンホール
	特4号マンホール
	特5号マンホール
	特6号マンホール
	特7号マンホール
	主・兼用排水マンホール
	兼用排水マンホール
	排水マンホール
	ランプホール
	既設人孔 (上蓋)
	既設人孔 (中蓋)
	既設人孔 (下蓋)
	排水口
	排水マンホール
	既設排水マンホール
	新設排水マンホール
	1号排水窰
	2号排水窰
	3号排水窰
	小径排水窰
	φ100排水窰
	φ300排水窰
	敷設管ハス
	管止め
	閉鎖 (一連)
	閉鎖
	既設 (一連)
	既設
	VU 漏洩検知マンホール
	CP 窰管
	HP ミューサ
	DCIP ダクト付埋設管
	SP 窰管
	C コンクリート管
	SUS ステンレス鋼管
	RV リブ付強化ビニール管

別府市上下水道局 下水道課



【座標は、世界測地系に準拠】