



# 別府市下水道施設平面図

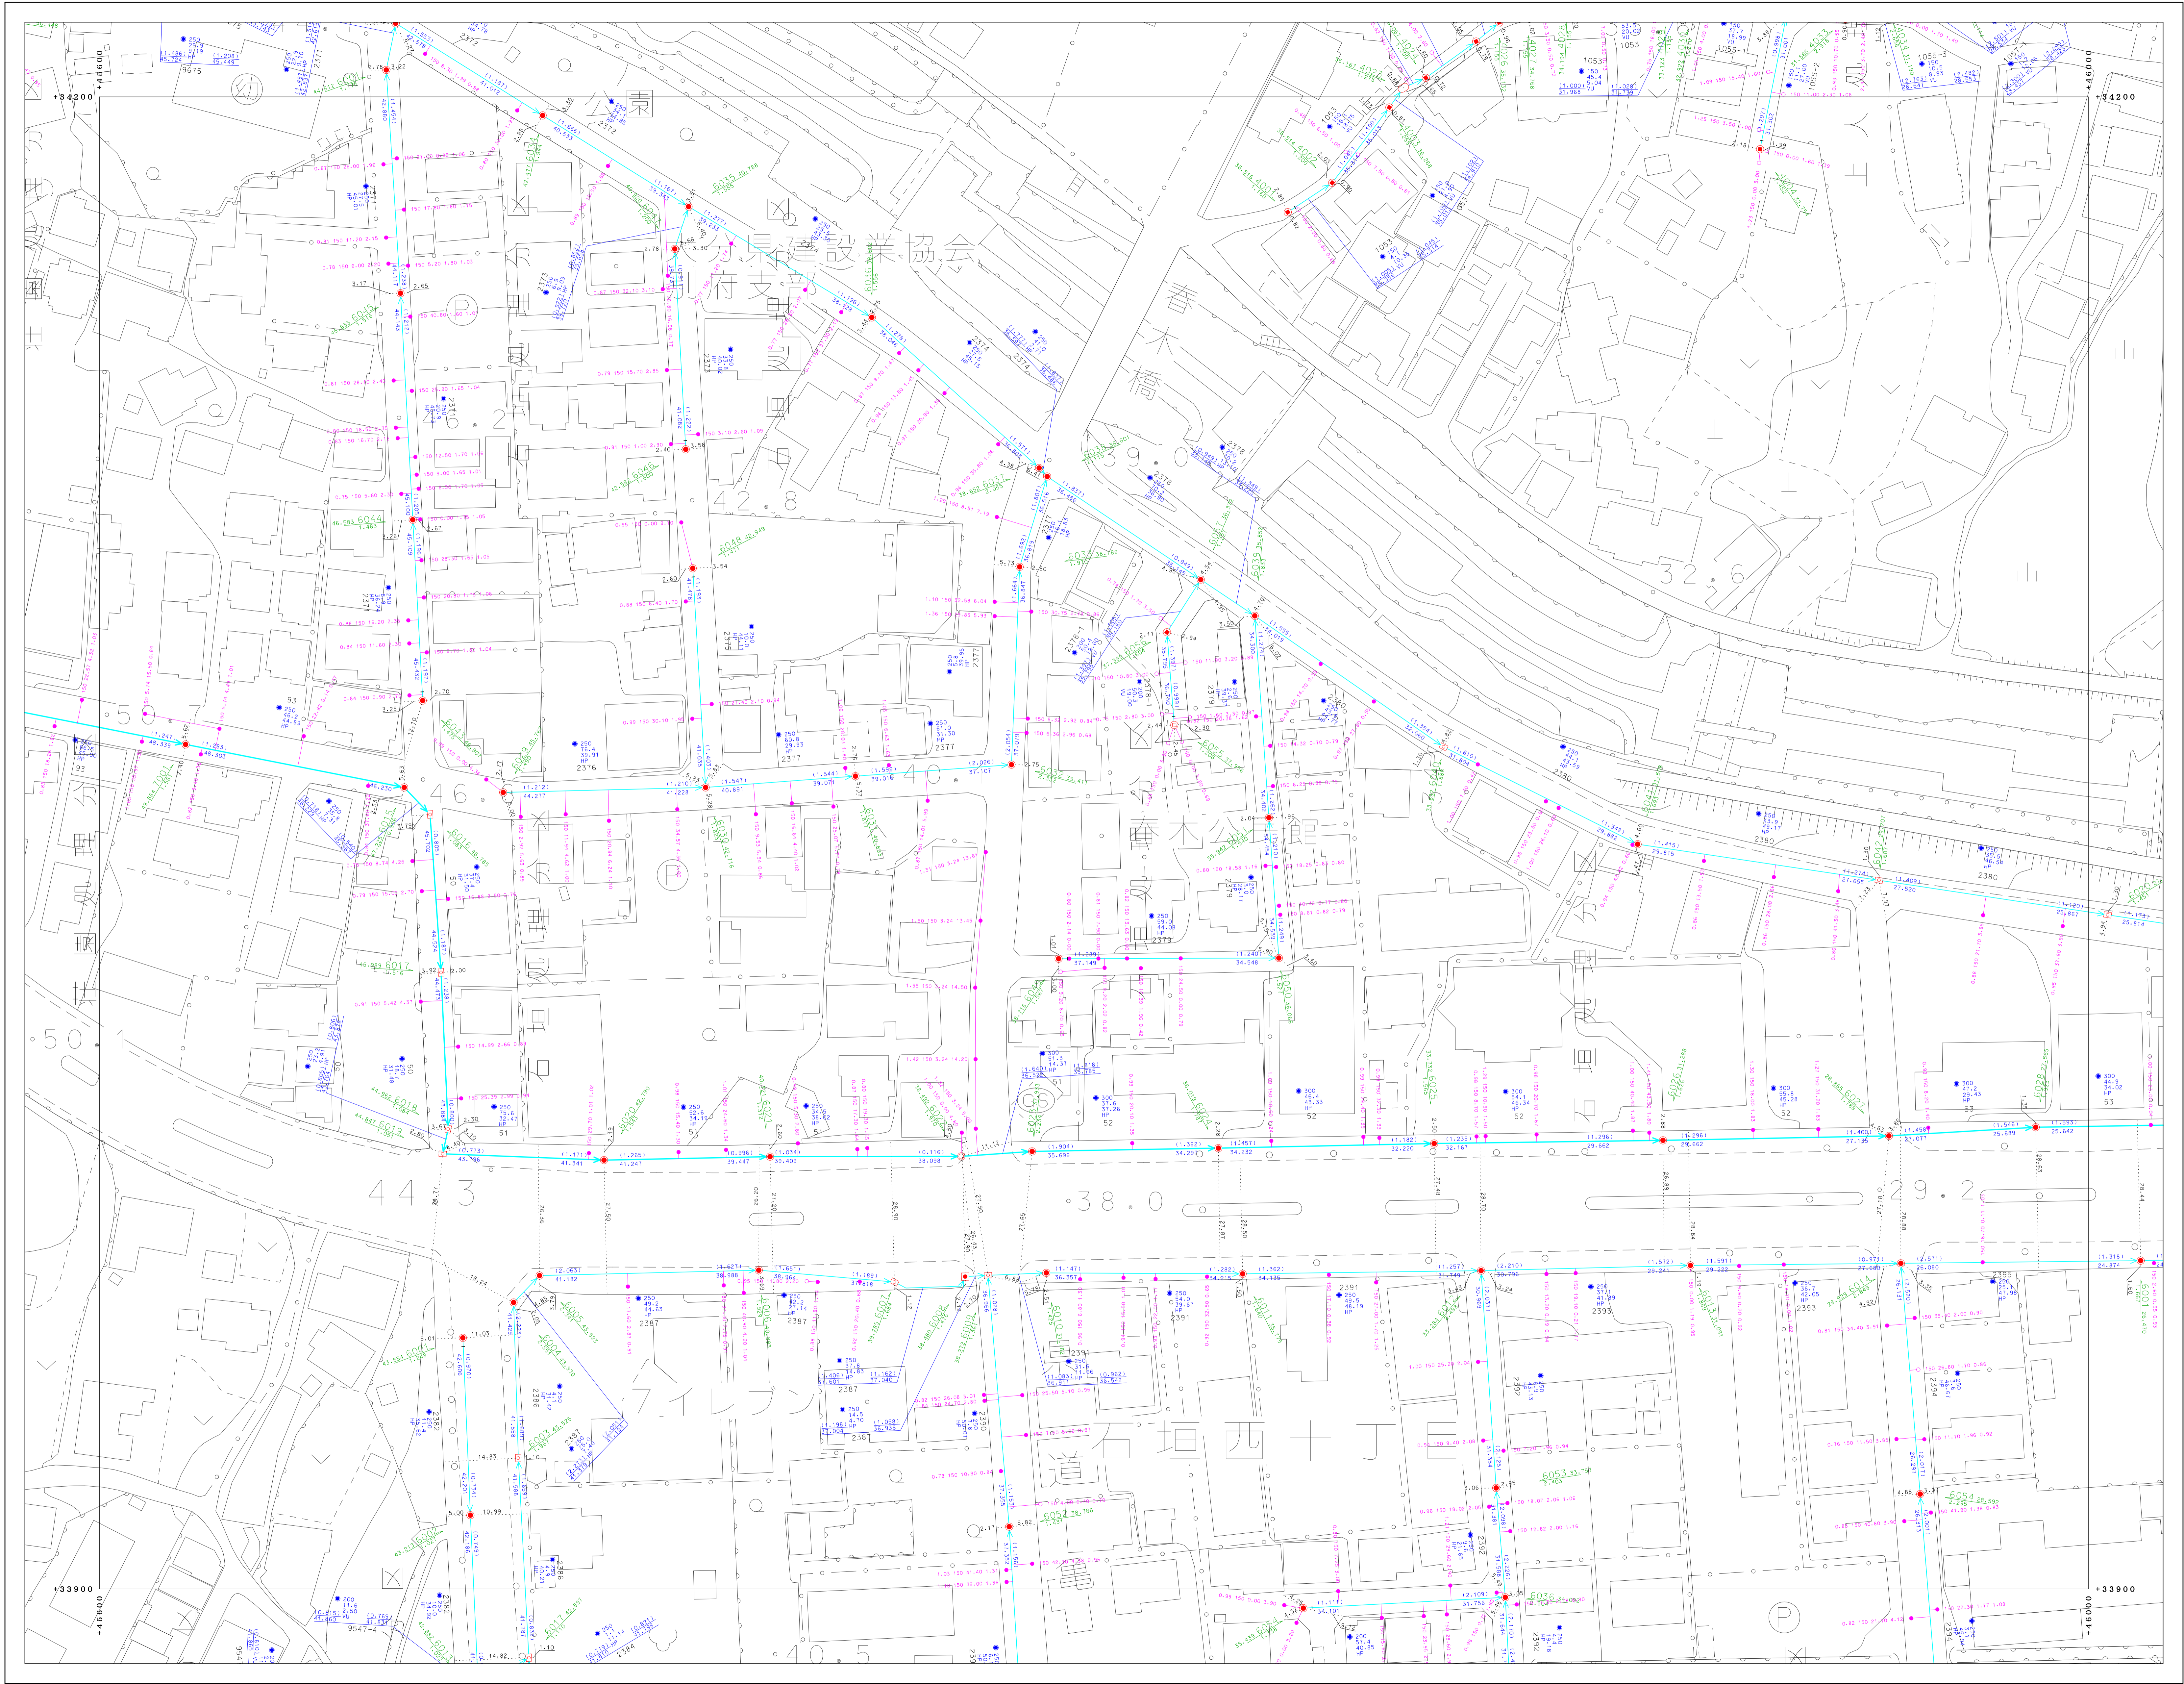

|         |         |         |
|---------|---------|---------|
| 81-3-04 | 81-3-05 | 81-4-01 |
| 81-3-09 | 81-3-10 | 81-4-06 |
| 81-3-14 | 81-3-15 | 81-4-11 |

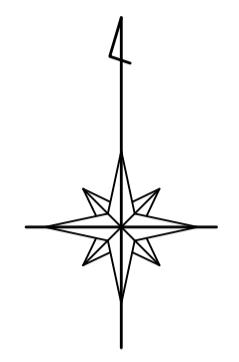

| 凡 例 |               |
|-----|---------------|
|     | 既設圧入管         |
|     | 既設圧入管         |
|     | 新設管線          |
|     | 既設管線          |
|     | 圧入管           |
|     | 井筒            |
|     | 既設・掘削設計       |
|     | 新設計           |
|     | オアメント         |
|     | 小径マンホール (200) |
|     | 小径マンホール (300) |
|     | 0号マンホール       |
|     | 1号マンホール       |
|     | 2号マンホール       |
|     | 3号マンホール       |
|     | 4号マンホール       |
|     | 5号マンホール       |
|     | 6号マンホール       |
|     | 特1号マンホール      |
|     | 特2号マンホール      |
|     | 特3号マンホール      |
|     | 特4号マンホール      |
|     | 特5号マンホール      |
|     | 特6号マンホール      |
|     | 特7号マンホール      |
|     | 主・長手形標準マンホール  |
|     | 異形標準マンホール     |
|     | 特殊マンホール       |
|     | ランプホール        |
|     | 既設人孔 (上蓋)     |
|     | 既設人孔 (中蓋)     |
|     | 既設人孔 (下蓋)     |
|     | 井筒            |
|     | ポンプマンホール      |
|     | 特設マンホール       |
|     | 点検口           |
|     | 既設マンホール       |
|     | 既設埋設マンホール     |
|     | 既設埋設マンホール     |
|     | 新設埋設マンホール     |
|     | 1号弁水栓         |
|     | 2号弁水栓         |
|     | 3号弁水栓         |
|     | 小径弁水栓         |
|     | φ100弁水栓       |
|     | φ300弁水栓       |
|     | 取付管ハス         |
|     | 管止め           |
|     | 閉塞 (一處)       |
|     | 閉塞            |
|     | 異形 (一處)       |
|     | 異形 (一處)       |
|     | VU 漏洩マンホール管   |
|     | HP 側溝         |
|     | DCIP ミューラ管    |
|     | SP ダクト (6機軸管) |
|     | SP 側溝         |
|     | C コンクリート管     |
|     | SUS ステンレス鋼管   |
|     | RV リブ付強化ビニール管 |

別府市上下水道局 下水道課



〔座標は、世界測地系に準拠〕