


別府市下水道施設平面図

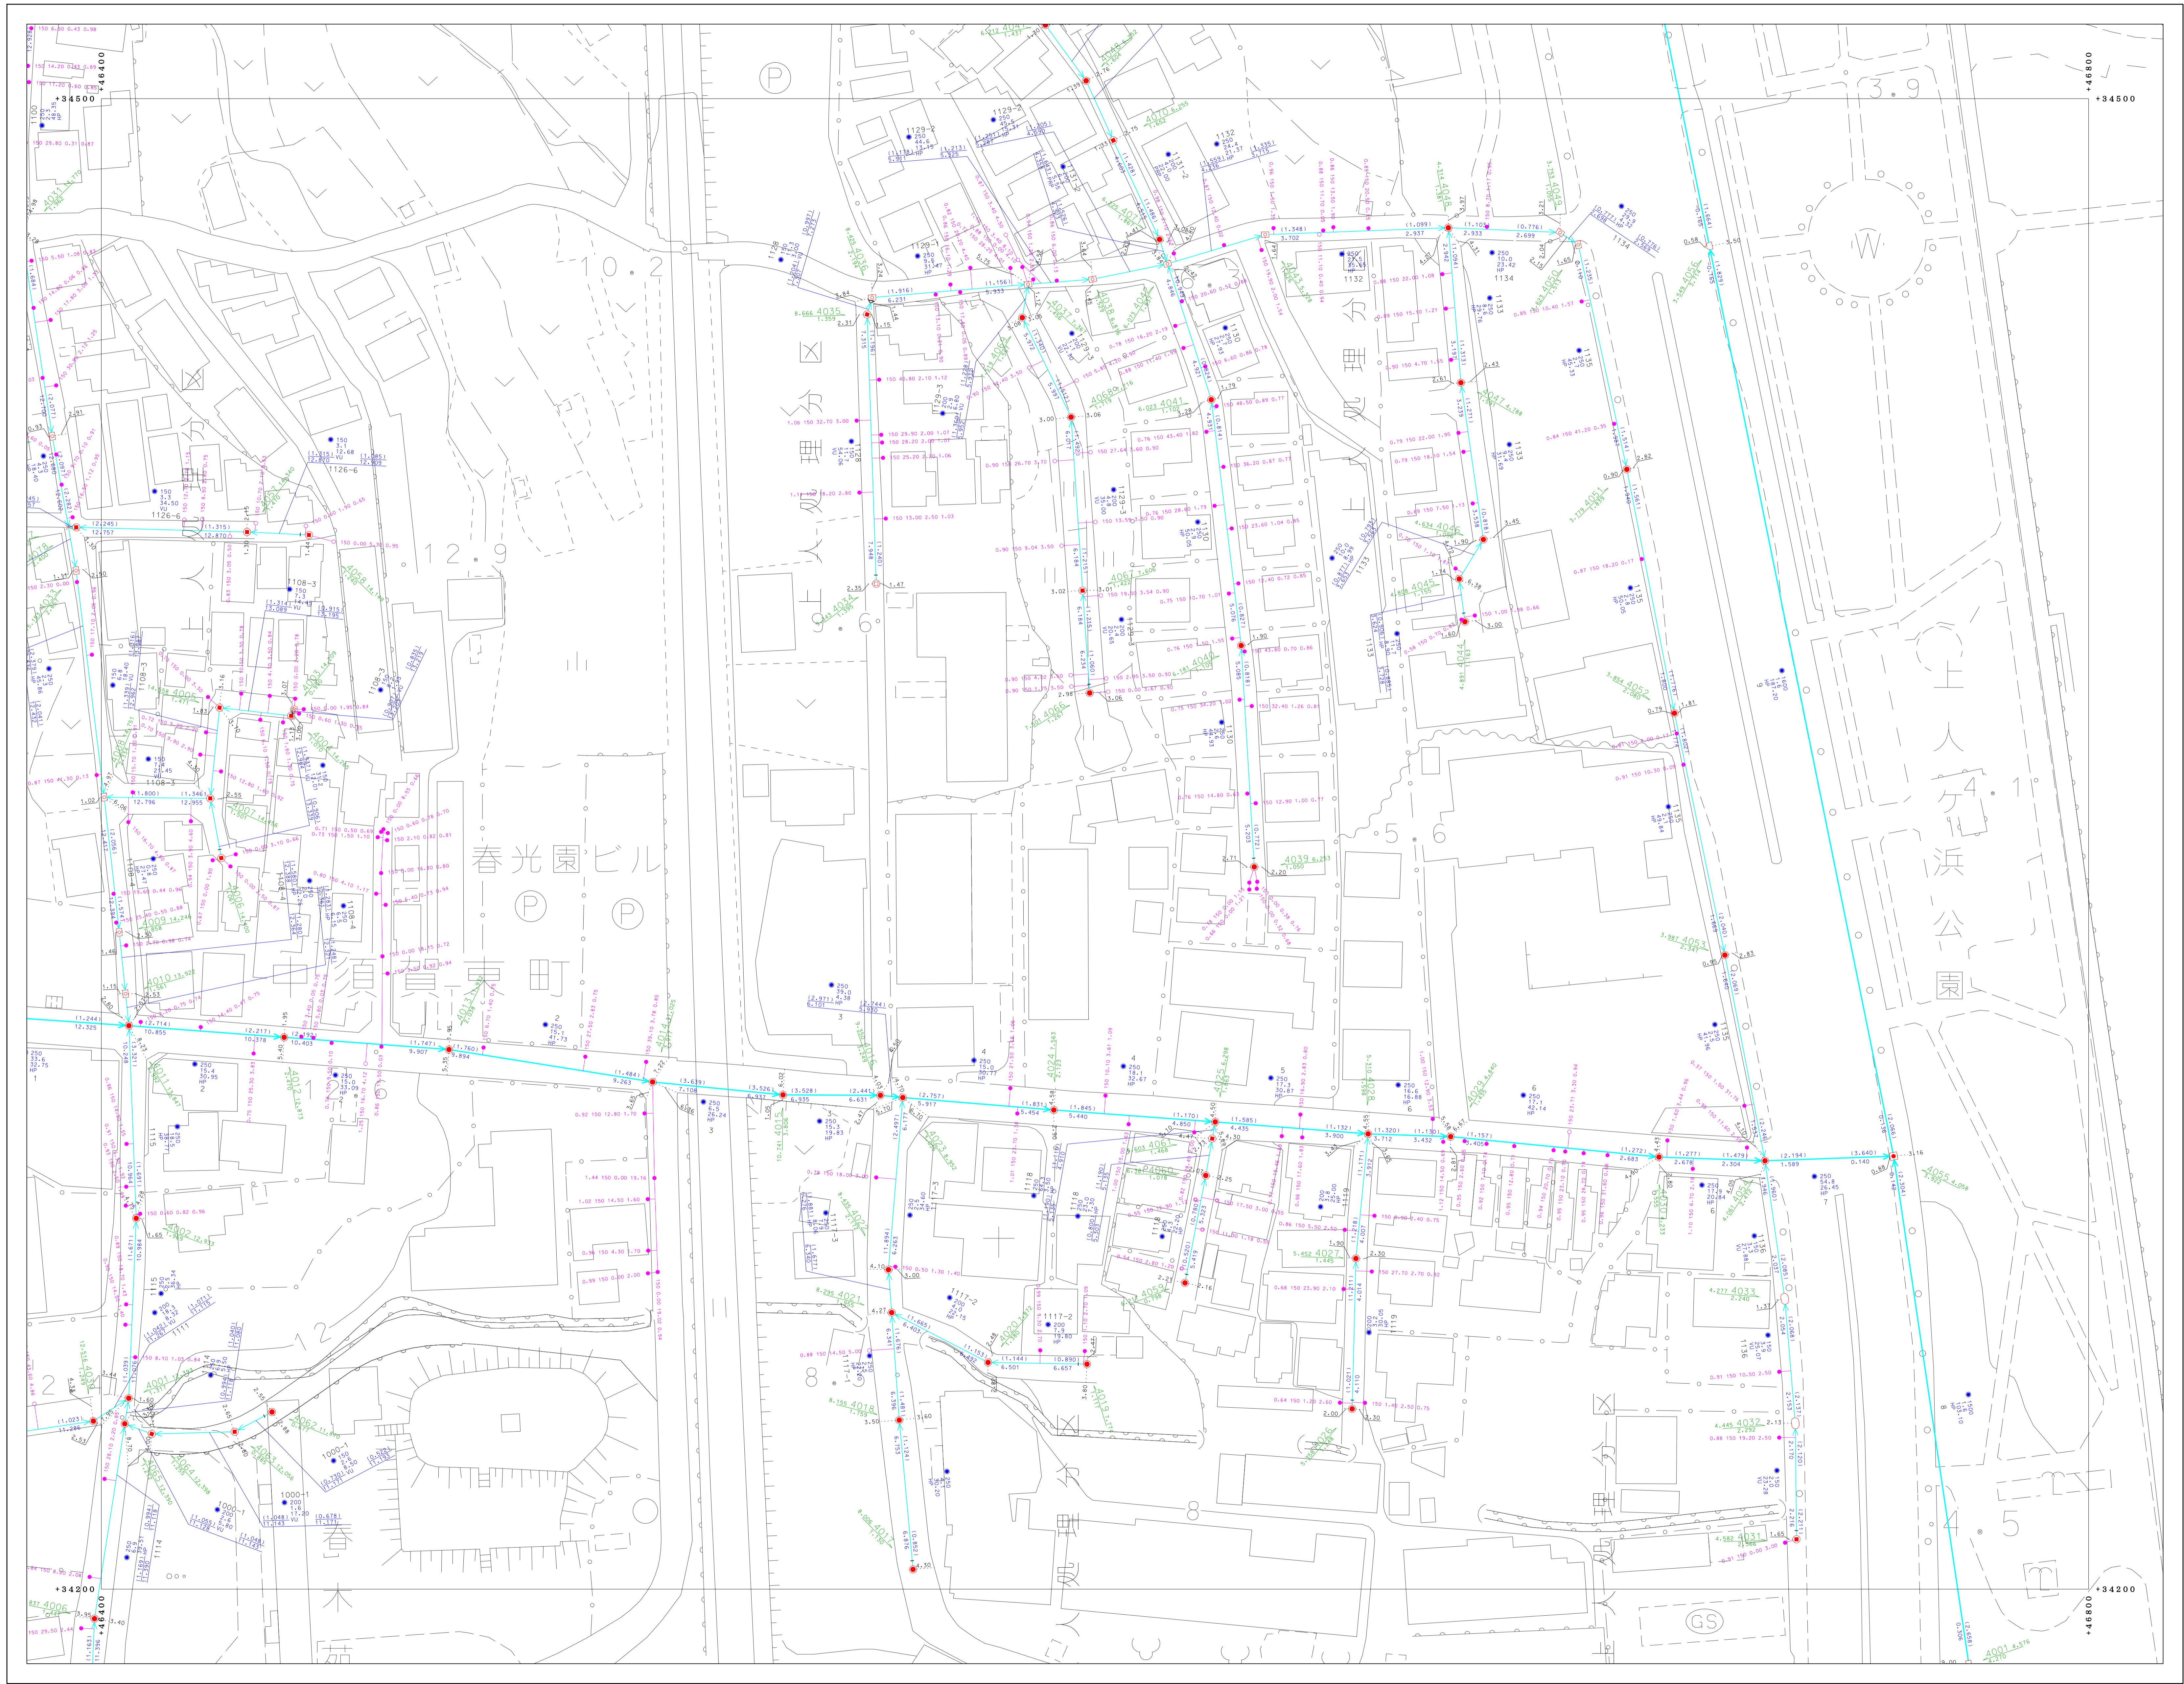

81-2-21	81-2-22	
81-4-01	81-4-02	81-4-03
81-4-06	81-4-07	81-4-08



凡	例
—	地盤圧線
—	地盤分界線
—	幹線管
—	枝線管
—	圧送管
□	窰
+	窰・集合計器
+	窰
+	オット
⊙	小径マンホール (200)
⊙	小径マンホール (300)
⊙	0号マンホール
⊙	1号マンホール
⊙	2号マンホール
⊙	3号マンホール
⊙	4号マンホール
⊙	5号マンホール
⊙	6号マンホール
⊙	特1号マンホール
⊙	特2号マンホール
⊙	特3号マンホール
⊙	特4号マンホール
⊙	特5号マンホール
⊙	特6号マンホール
⊙	特7号マンホール
⊙	正・長形側溝マンホール
⊙	長形側溝マンホール
⊙	ラップホール
⊙	検入孔 (上)
⊙	検入孔 (中)
⊙	検入孔 (下)
⊙	透気口
⊙	ボンプマンホール
⊙	積荷マンホール
⊙	点検口
⊙	流況マンホール
⊙	配線用マンホール
⊙	集積用マンホール
⊙	1号汚水幹
⊙	2号汚水幹
⊙	3号汚水幹
⊙	小径汚水幹
⊙	φ100汚水幹
⊙	φ300汚水幹
⊙	敷設管
⊙	管止め
⊙	閉塞 (一過)
⊙	閉塞
⊙	異常
⊙	異常 (一過)
VU	漏洩検知マンホール
CP	窰
HP	ヒューズ
DCIP	アダプタ (6線継ぎ)
SP	窰
C	コンクリート
SUS	ステンレス
RV	リブ付強化コンクリート

別府市上下水道局 下水道課



「座標は、世界測地系に準拠」