



# 別府市下水道施設平面図

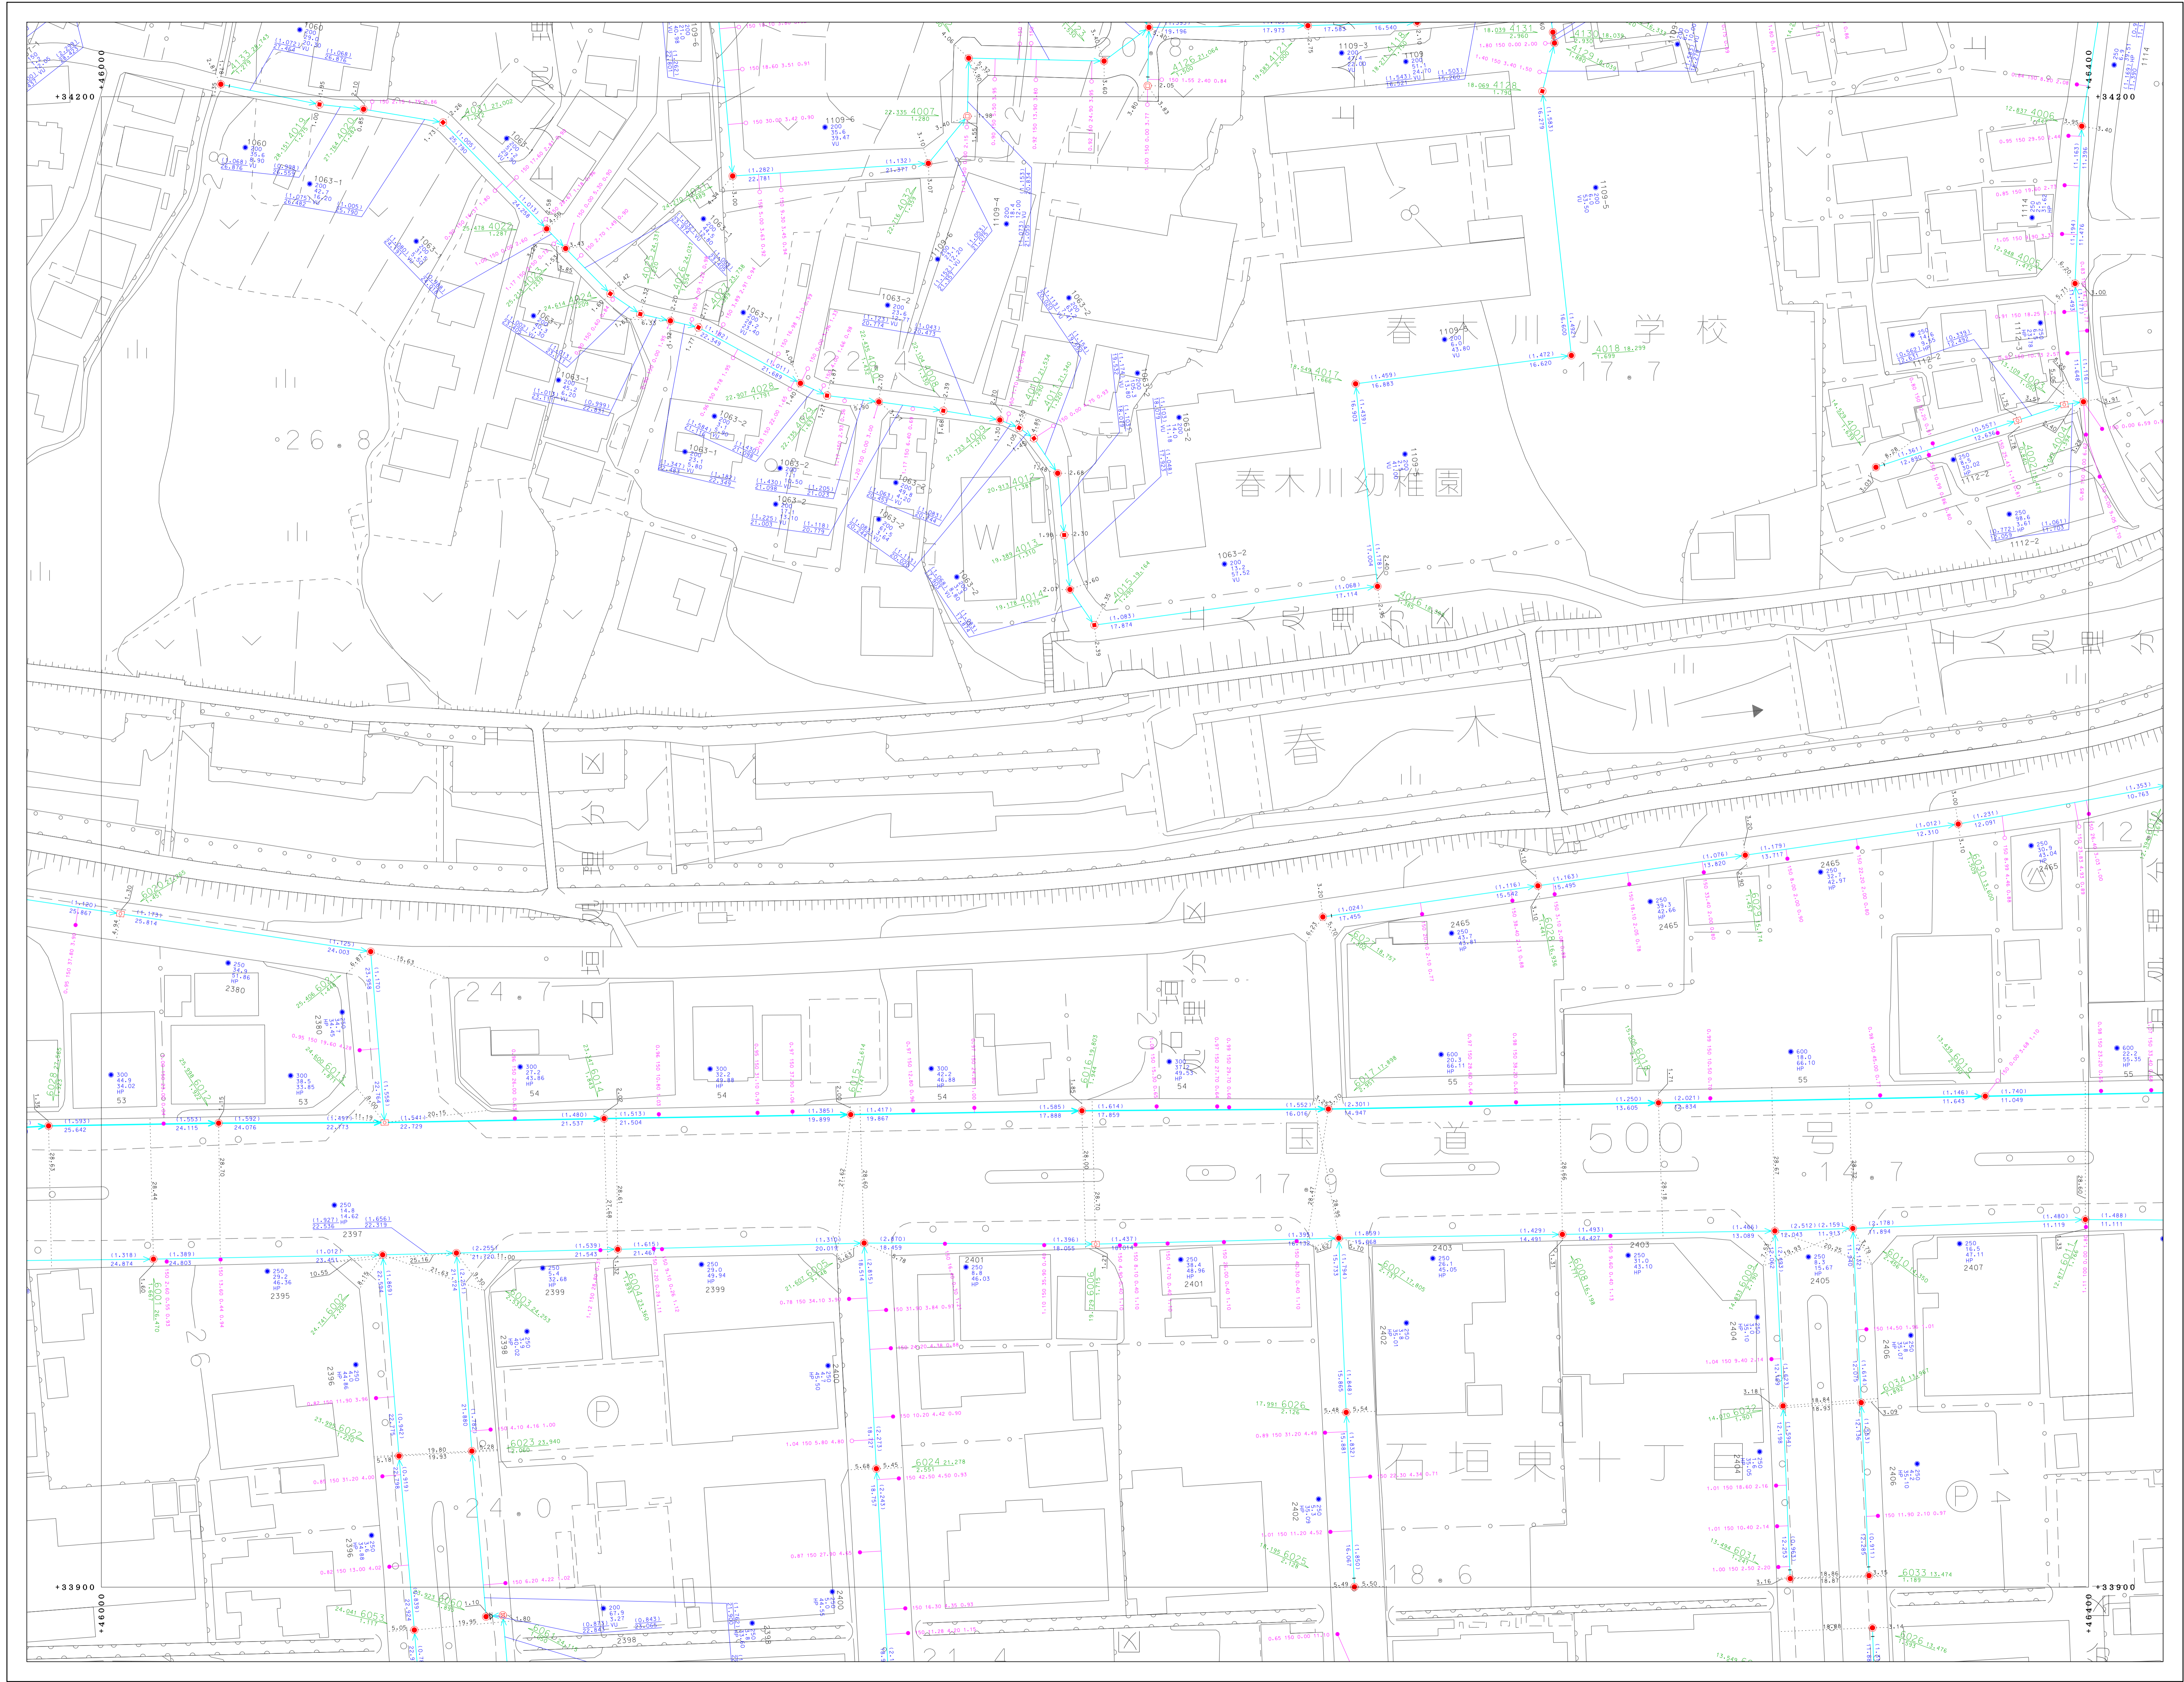

81-3-05	81-4-01	81-4-02
81-3-10	81-4-06	81-4-07
81-3-15	81-4-11	81-4-12

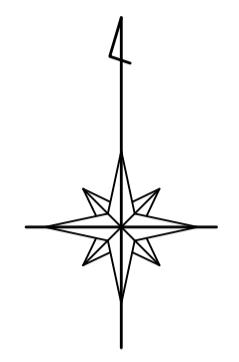

凡 例	
	総管
	支管
	立管
	雨水管
	ガス管
	マンホール
	立管
	雨水マンホール
	ガスマンホール
別府市上下水道局 下水道課



〔原簿は、地籍図と対応〕