81-4-21

# 別府市下水道施設平面図

81-4-21

| | | |
|---|---|---|
| 81-3-20 | 81-4-16 | 81-4-17 |
| 81-3-25 | 81-4-21 | 81-4-22 |
| 91-1-05 | 91-2-01 | 91-2-02 |

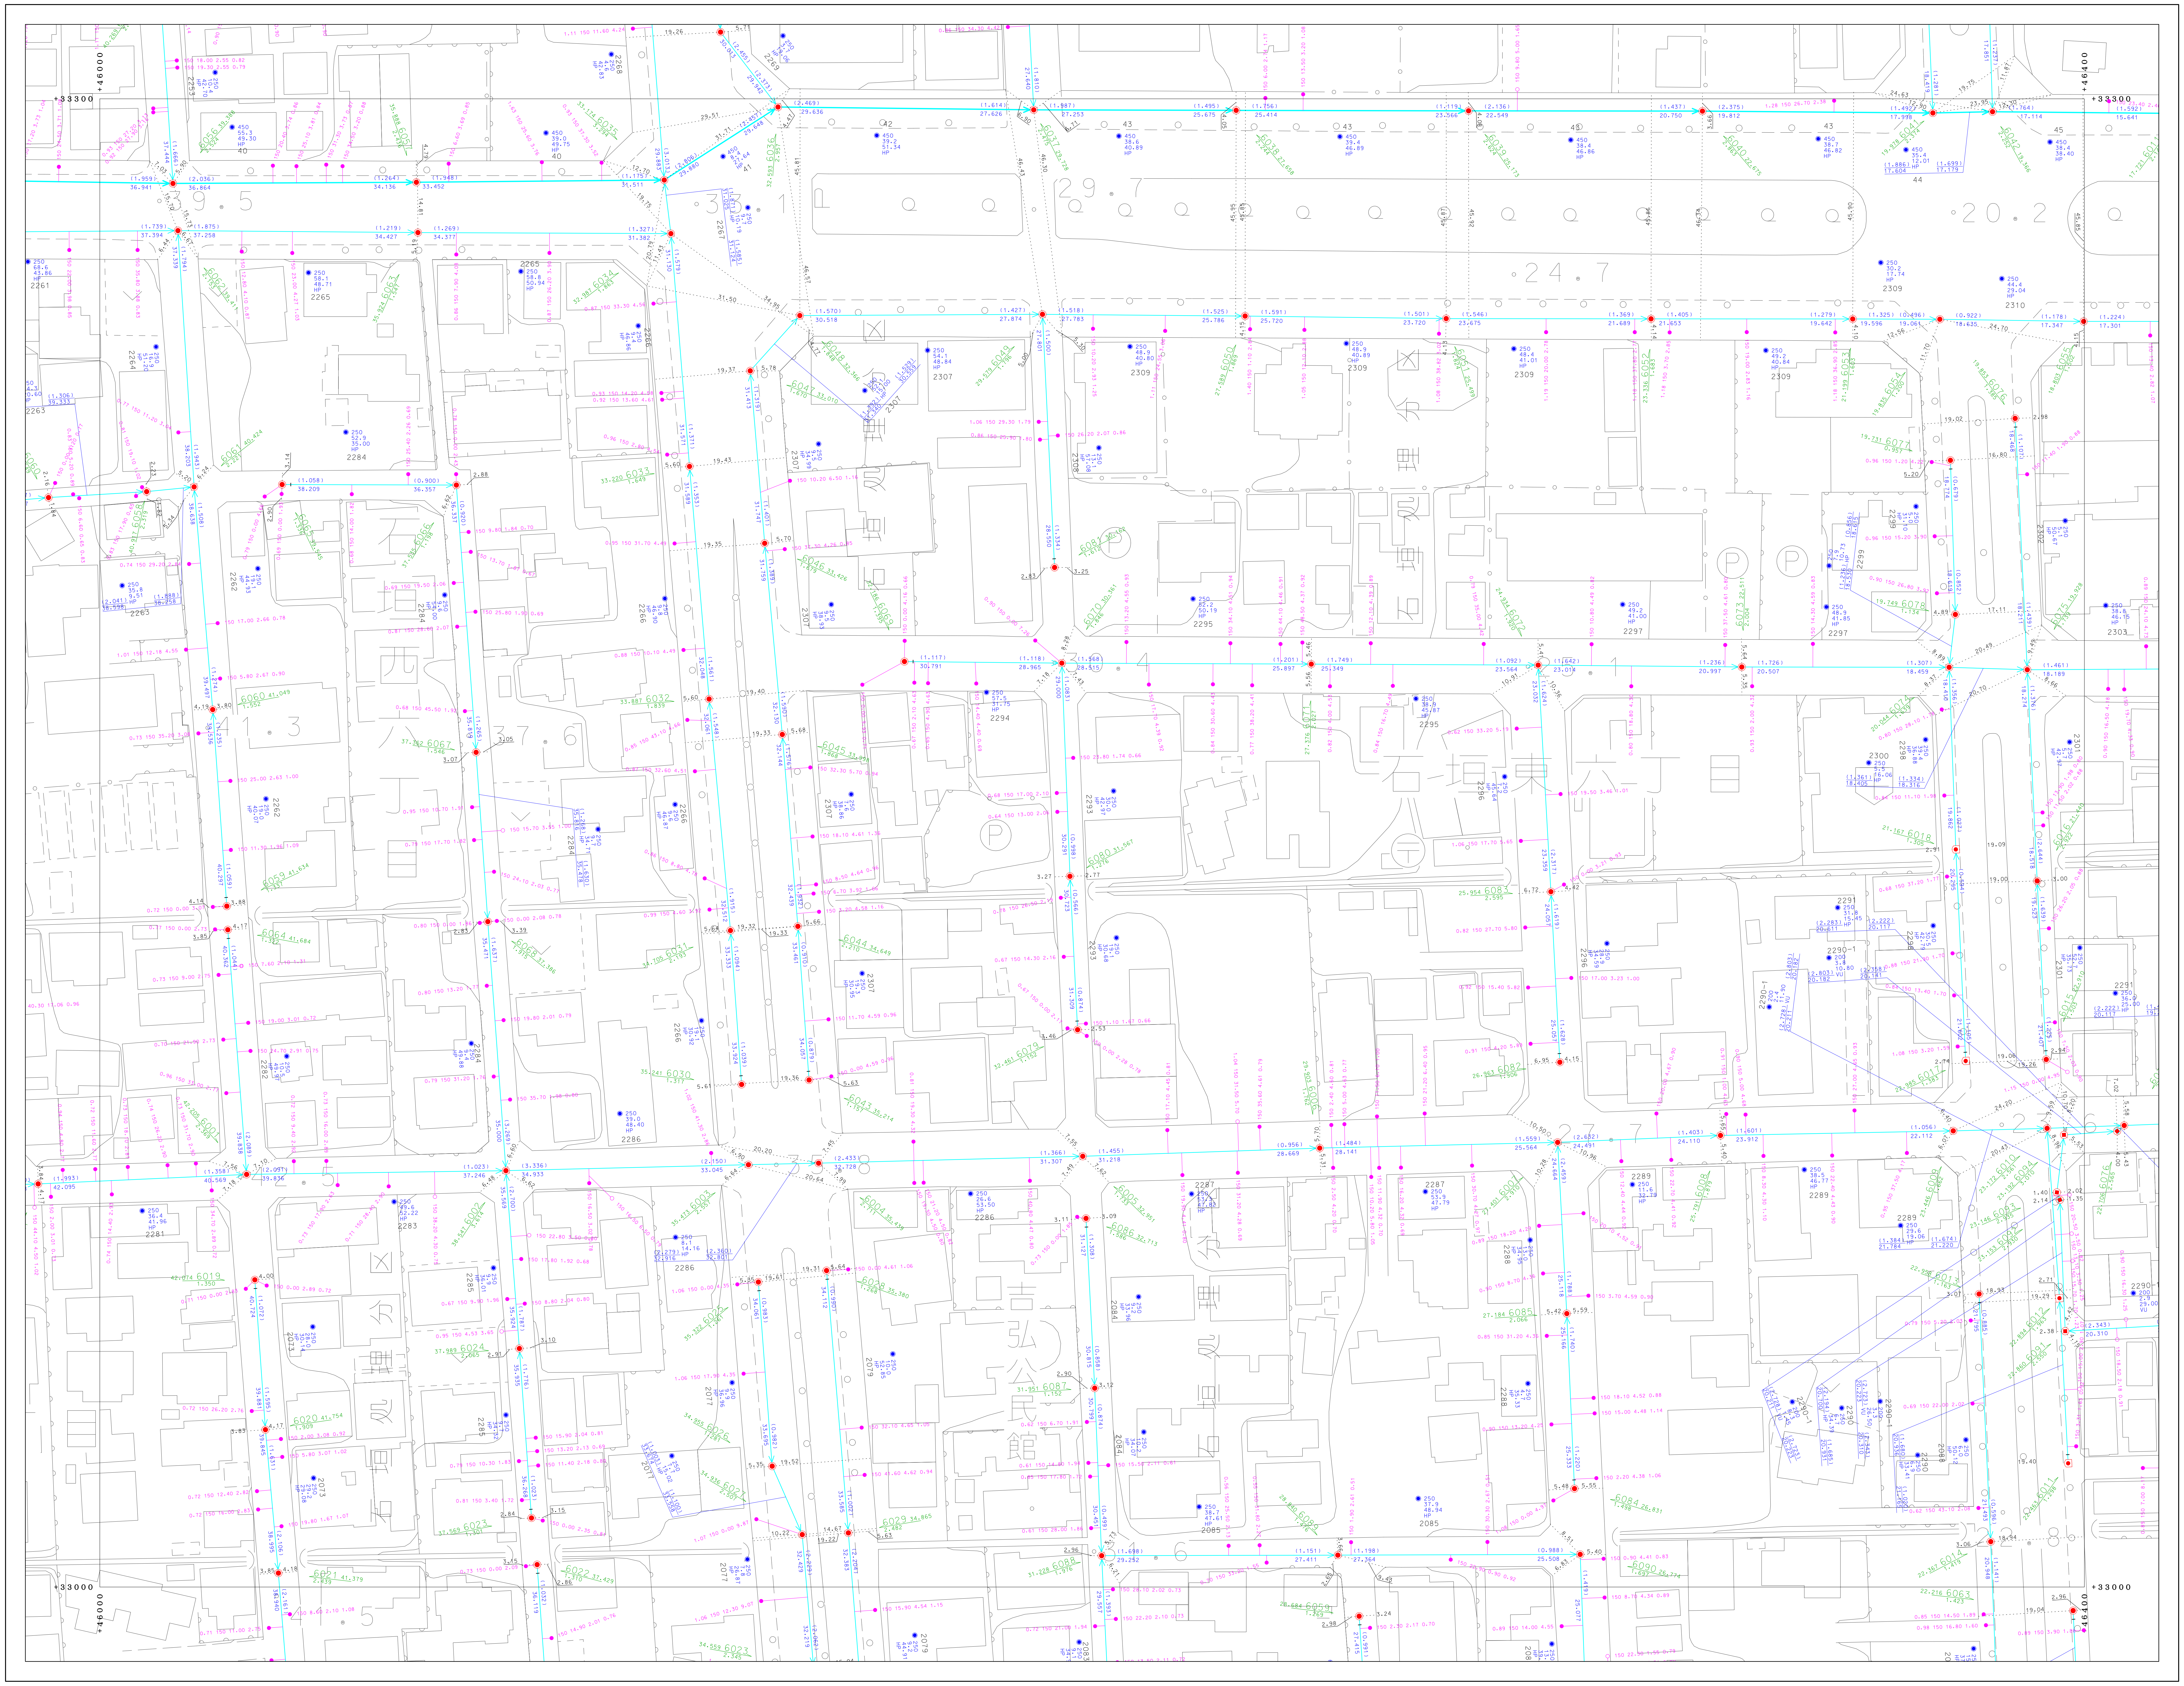

| 凡 | 例 |
|---|---|
| — | 処理区界 |
| - - - | 処理分区界 |
| — | 幹線管渠 |
| — | 枝線管渠 |
| — | 圧送管 |
| ▭ | 鞘管 |
| ǀ | 起点・振分け記号 |
| Ϸ | 副管記号 |
| - - - - - - - - - - | オフセット |
| ⊠ | 小口径マンホール（２００） |
| ■ | 小口径マンホール（３００） |
| ◻ | ０号マンホール |
| ● | １号マンホール |
| ○ | ２号マンホール |
| ⦶ | ３号マンホール |
| ◎ | ４号マンホール |
| ◉ | ５号マンホール |
| □ | ６号マンホール |
| ▣ | 特１号マンホール |
| ▲ | 特２号マンホール |
| △ | 特３号マンホール |
| △ | 特４号マンホール |
| △ | 特５号マンホール |
| ▲ | 特６号マンホール |
| △ | 特７号マンホール |
| ● | 正・長方形渠用マンホール |
| ● | 馬蹄形渠用マンホール |
| ⌂ | 特殊マンホール |
| ⊗ | ランプホール |
| ◫ | 伏越人孔（上流） |
| ▭ | 伏越人孔（中間） |
| ◫ | 伏越人孔（下流） |
| ⋈ | 仕切弁 |
| Ⓟ | ポンプマンホール |
| ⬭ | 楕円マンホール |
| Ⓒ | 点検口 |
| ⁎ | 仮想マンホール |
| ⊠ | 処理場仮想マンホール |
| ▶ | 放流渠仮想マンホール |
| ⊙ | 曲管仮想マンホール |
| ● | １号汚水桝 |
| ◎ | ２号汚水桝 |
| ⊗ | ３号汚水桝 |
| ○ | 小口径汚水桝 |
| ⊛ | φ100汚水桝 |
| ⊛ | φ300汚水桝 |
| ∘ | 取付管のみ |
| ∃ | 管止め |
| ◉ | 円形（一連） |
| ◉ | 卵形 |
| ◉ | 馬蹄形 |
| ▣ | 矩形（一連） |
| VU | 塩化ビニール管 |
| CP | 陶管 |
| HP | ヒューム管 |
| DCIP | ダクタイル鋳鉄管 |
| SP | 鋼管 |
| C | コンクリート管 |
| SUS | ステンレス鋼管 |
| RV | リブ付塩化ビニール管 |

別府市上下水道局　下水道課

「座標は、世界測地系に対応」

0　50　100 (m)

1:500

81-4-21