
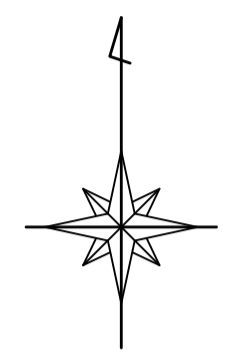



別府市下水道施設平面図

| | | |
|---------|---------|---------|
| | 80-4-23 | 80-4-24 |
| 90-2-02 | 90-2-03 | 90-2-04 |
| 90-2-07 | 90-2-08 | 90-2-09 |

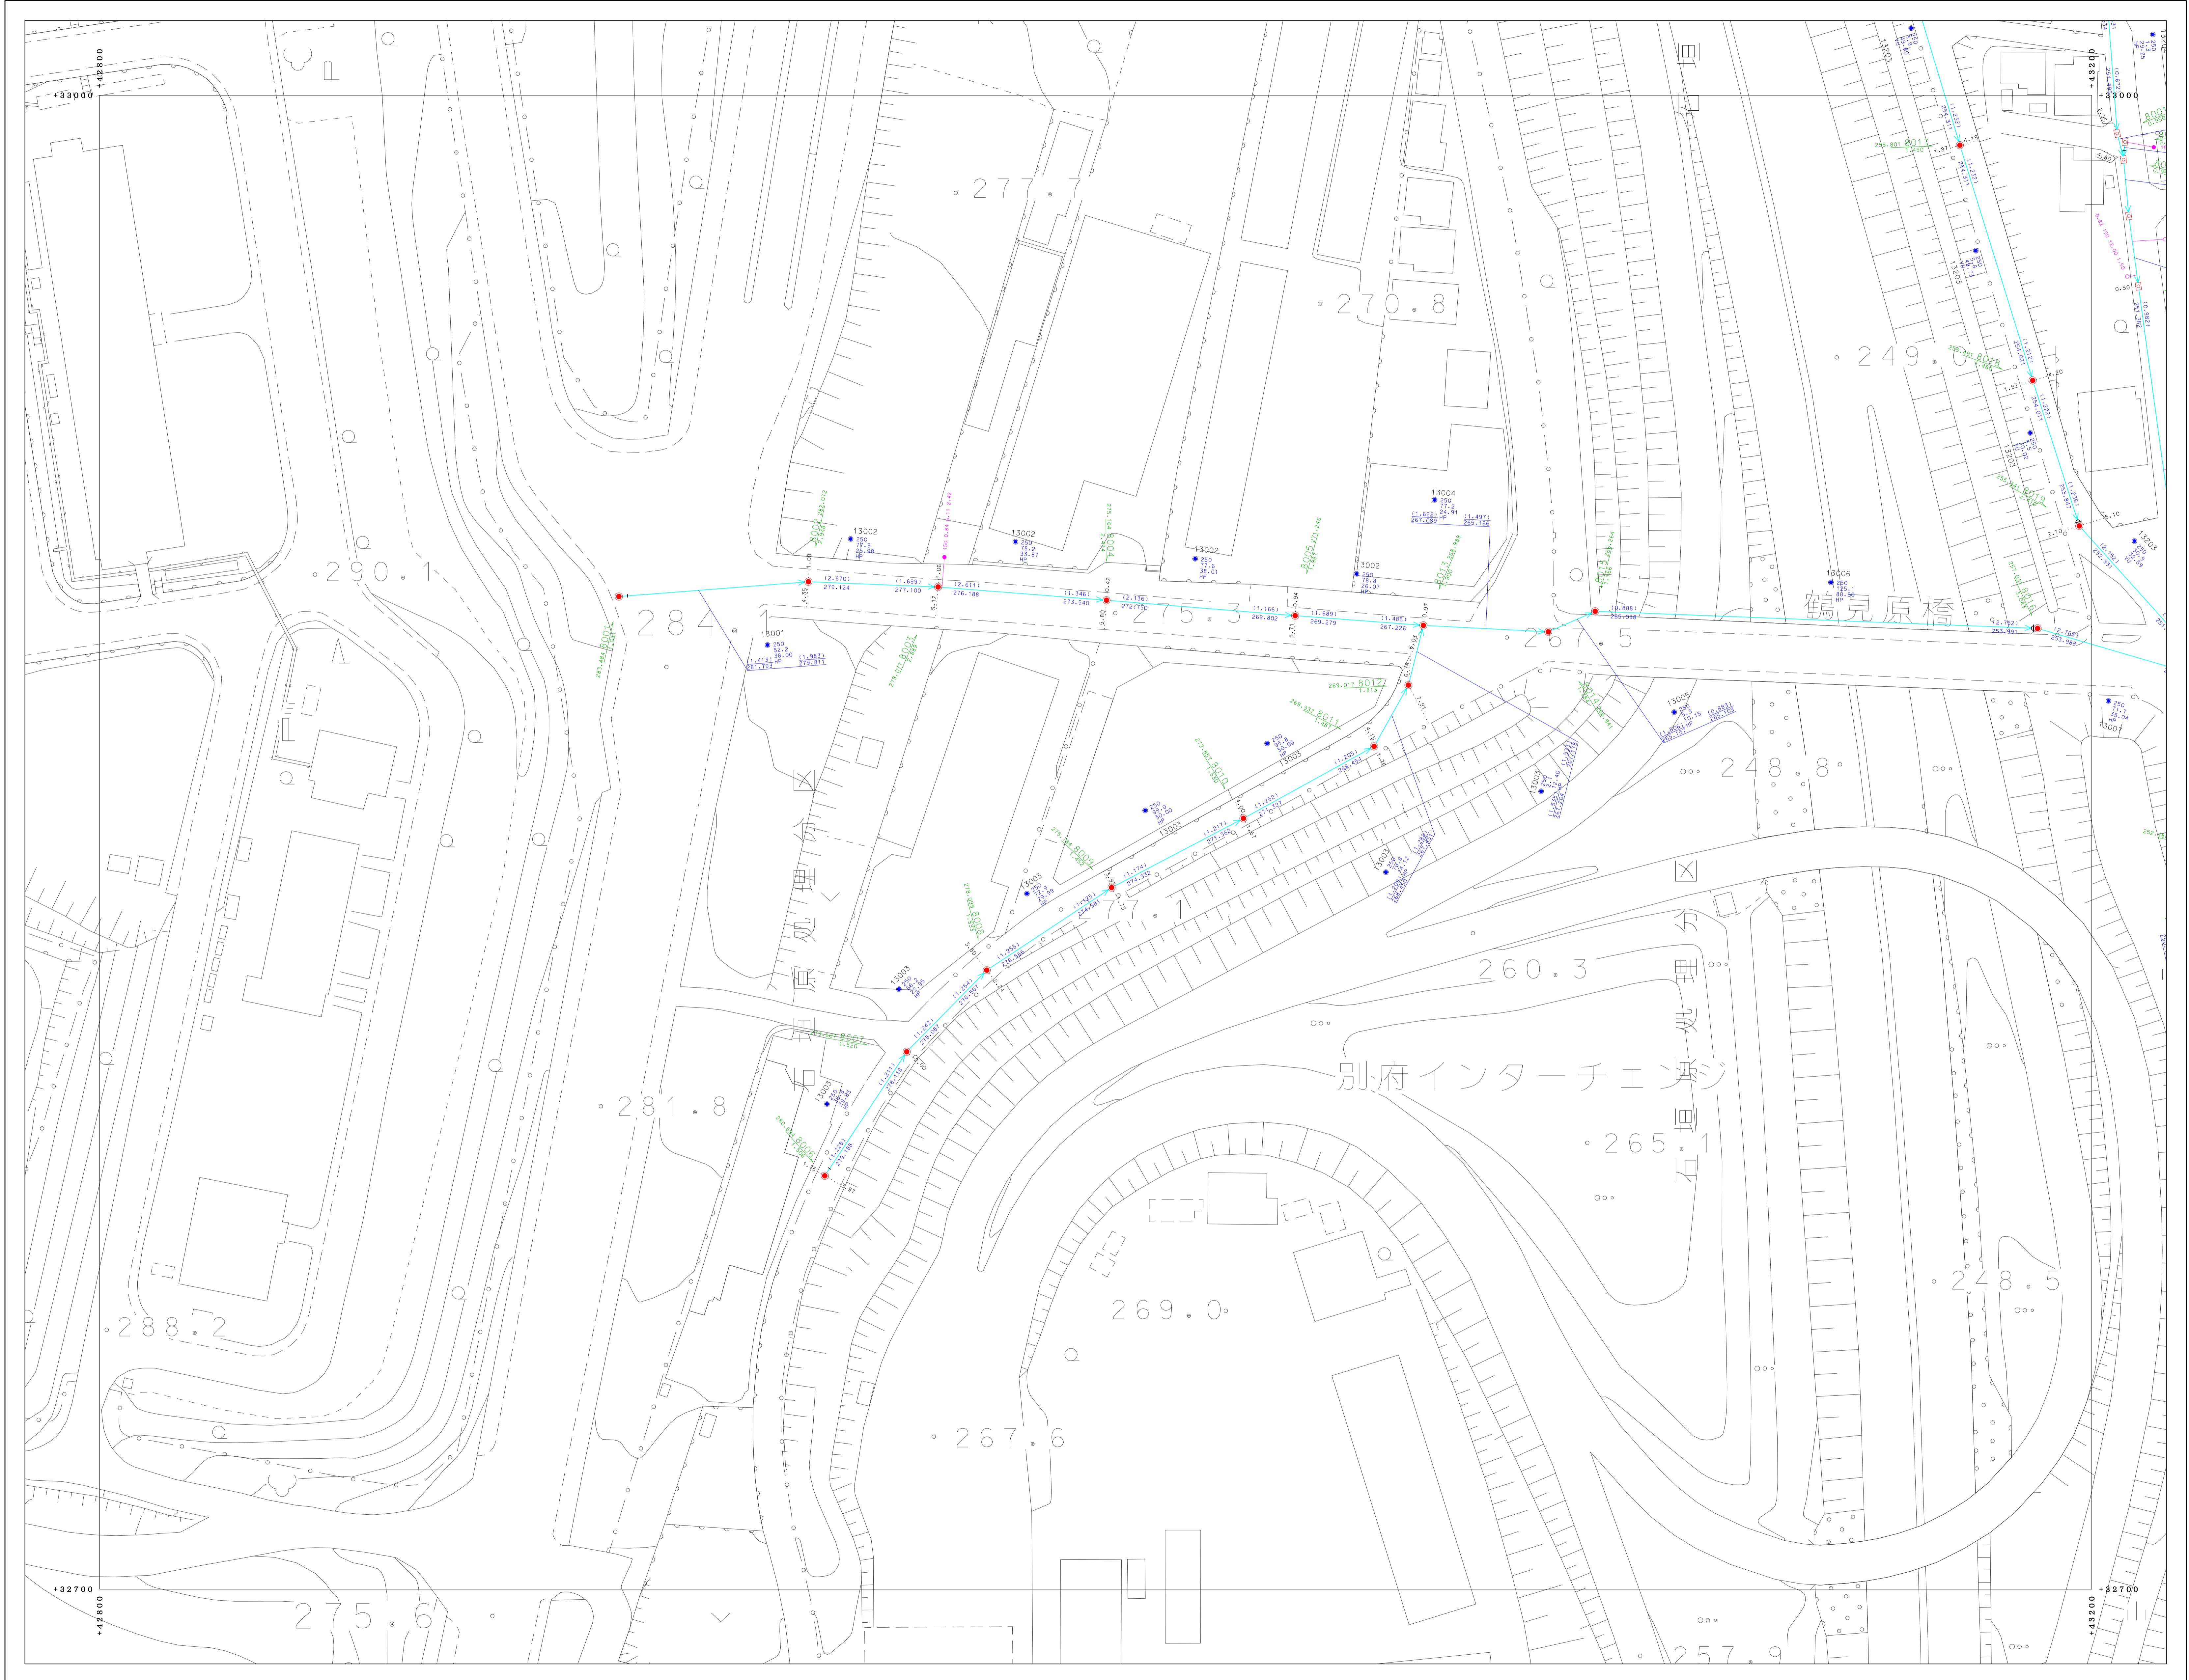

| 凡 例 | |
|----------|---------------|
| (Symbol) | 地盤区画 |
| (Symbol) | 地盤分界線 |
| (Symbol) | 幹線管線 |
| (Symbol) | 側線管線 |
| (Symbol) | 圧送管 |
| (Symbol) | 溝管 |
| (Symbol) | 起点・掘削記号 |
| (Symbol) | 掘削記号 |
| (Symbol) | オフセット |
| (Symbol) | 小径マンホール (200) |
| (Symbol) | 小径マンホール (300) |
| (Symbol) | 0号マンホール |
| (Symbol) | 1号マンホール |
| (Symbol) | 2号マンホール |
| (Symbol) | 3号マンホール |
| (Symbol) | 4号マンホール |
| (Symbol) | 5号マンホール |
| (Symbol) | 6号マンホール |
| (Symbol) | 精1号マンホール |
| (Symbol) | 精2号マンホール |
| (Symbol) | 精3号マンホール |
| (Symbol) | 精4号マンホール |
| (Symbol) | 精5号マンホール |
| (Symbol) | 精6号マンホール |
| (Symbol) | 精7号マンホール |
| (Symbol) | 正・長手形マンホール |
| (Symbol) | 異形マンホール |
| (Symbol) | マンホール |
| (Symbol) | ランプホール |
| (Symbol) | 検入孔 (上蓋) |
| (Symbol) | 検入孔 (中継) |
| (Symbol) | 検入孔 (下蓋) |
| (Symbol) | 土留 |
| (Symbol) | ボンプマンホール |
| (Symbol) | 精内マンホール |
| (Symbol) | 点検口 |
| (Symbol) | 視察マンホール |
| (Symbol) | 既設視察マンホール |
| (Symbol) | 新設視察マンホール |
| (Symbol) | 1号汚水弁 |
| (Symbol) | 2号汚水弁 |
| (Symbol) | 3号汚水弁 |
| (Symbol) | 小径汚水弁 |
| (Symbol) | φ100汚水弁 |
| (Symbol) | φ200汚水弁 |
| (Symbol) | 取付管ハス |
| (Symbol) | 管止め |
| (Symbol) | 閉鎖 (一週) |
| (Symbol) | 閉鎖 |
| (Symbol) | 長手形 |
| (Symbol) | 異形 (一週) |
| (Symbol) | VU 覆瓦マンホール管 |
| (Symbol) | CP 陶管 |
| (Symbol) | HP ミュール管 |
| (Symbol) | DCIP グラス繊維管 |
| (Symbol) | SP 鋼管 |
| (Symbol) | C コンクリート管 |
| (Symbol) | SUS ステンレス鋼管 |
| (Symbol) | RV リブ鋼板マンホール管 |

別府市上下水道局 下水道課

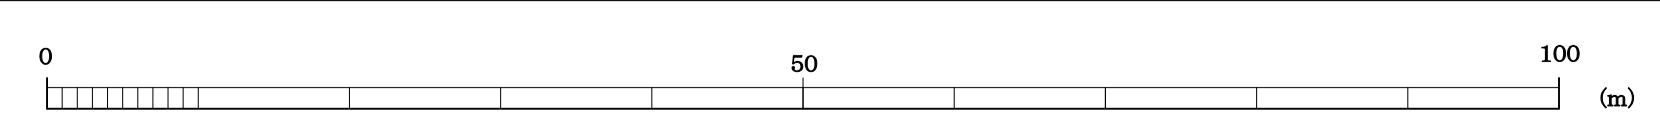

1:500

【座標は、世界測地系に準拠】