


別府市下水道施設平面図

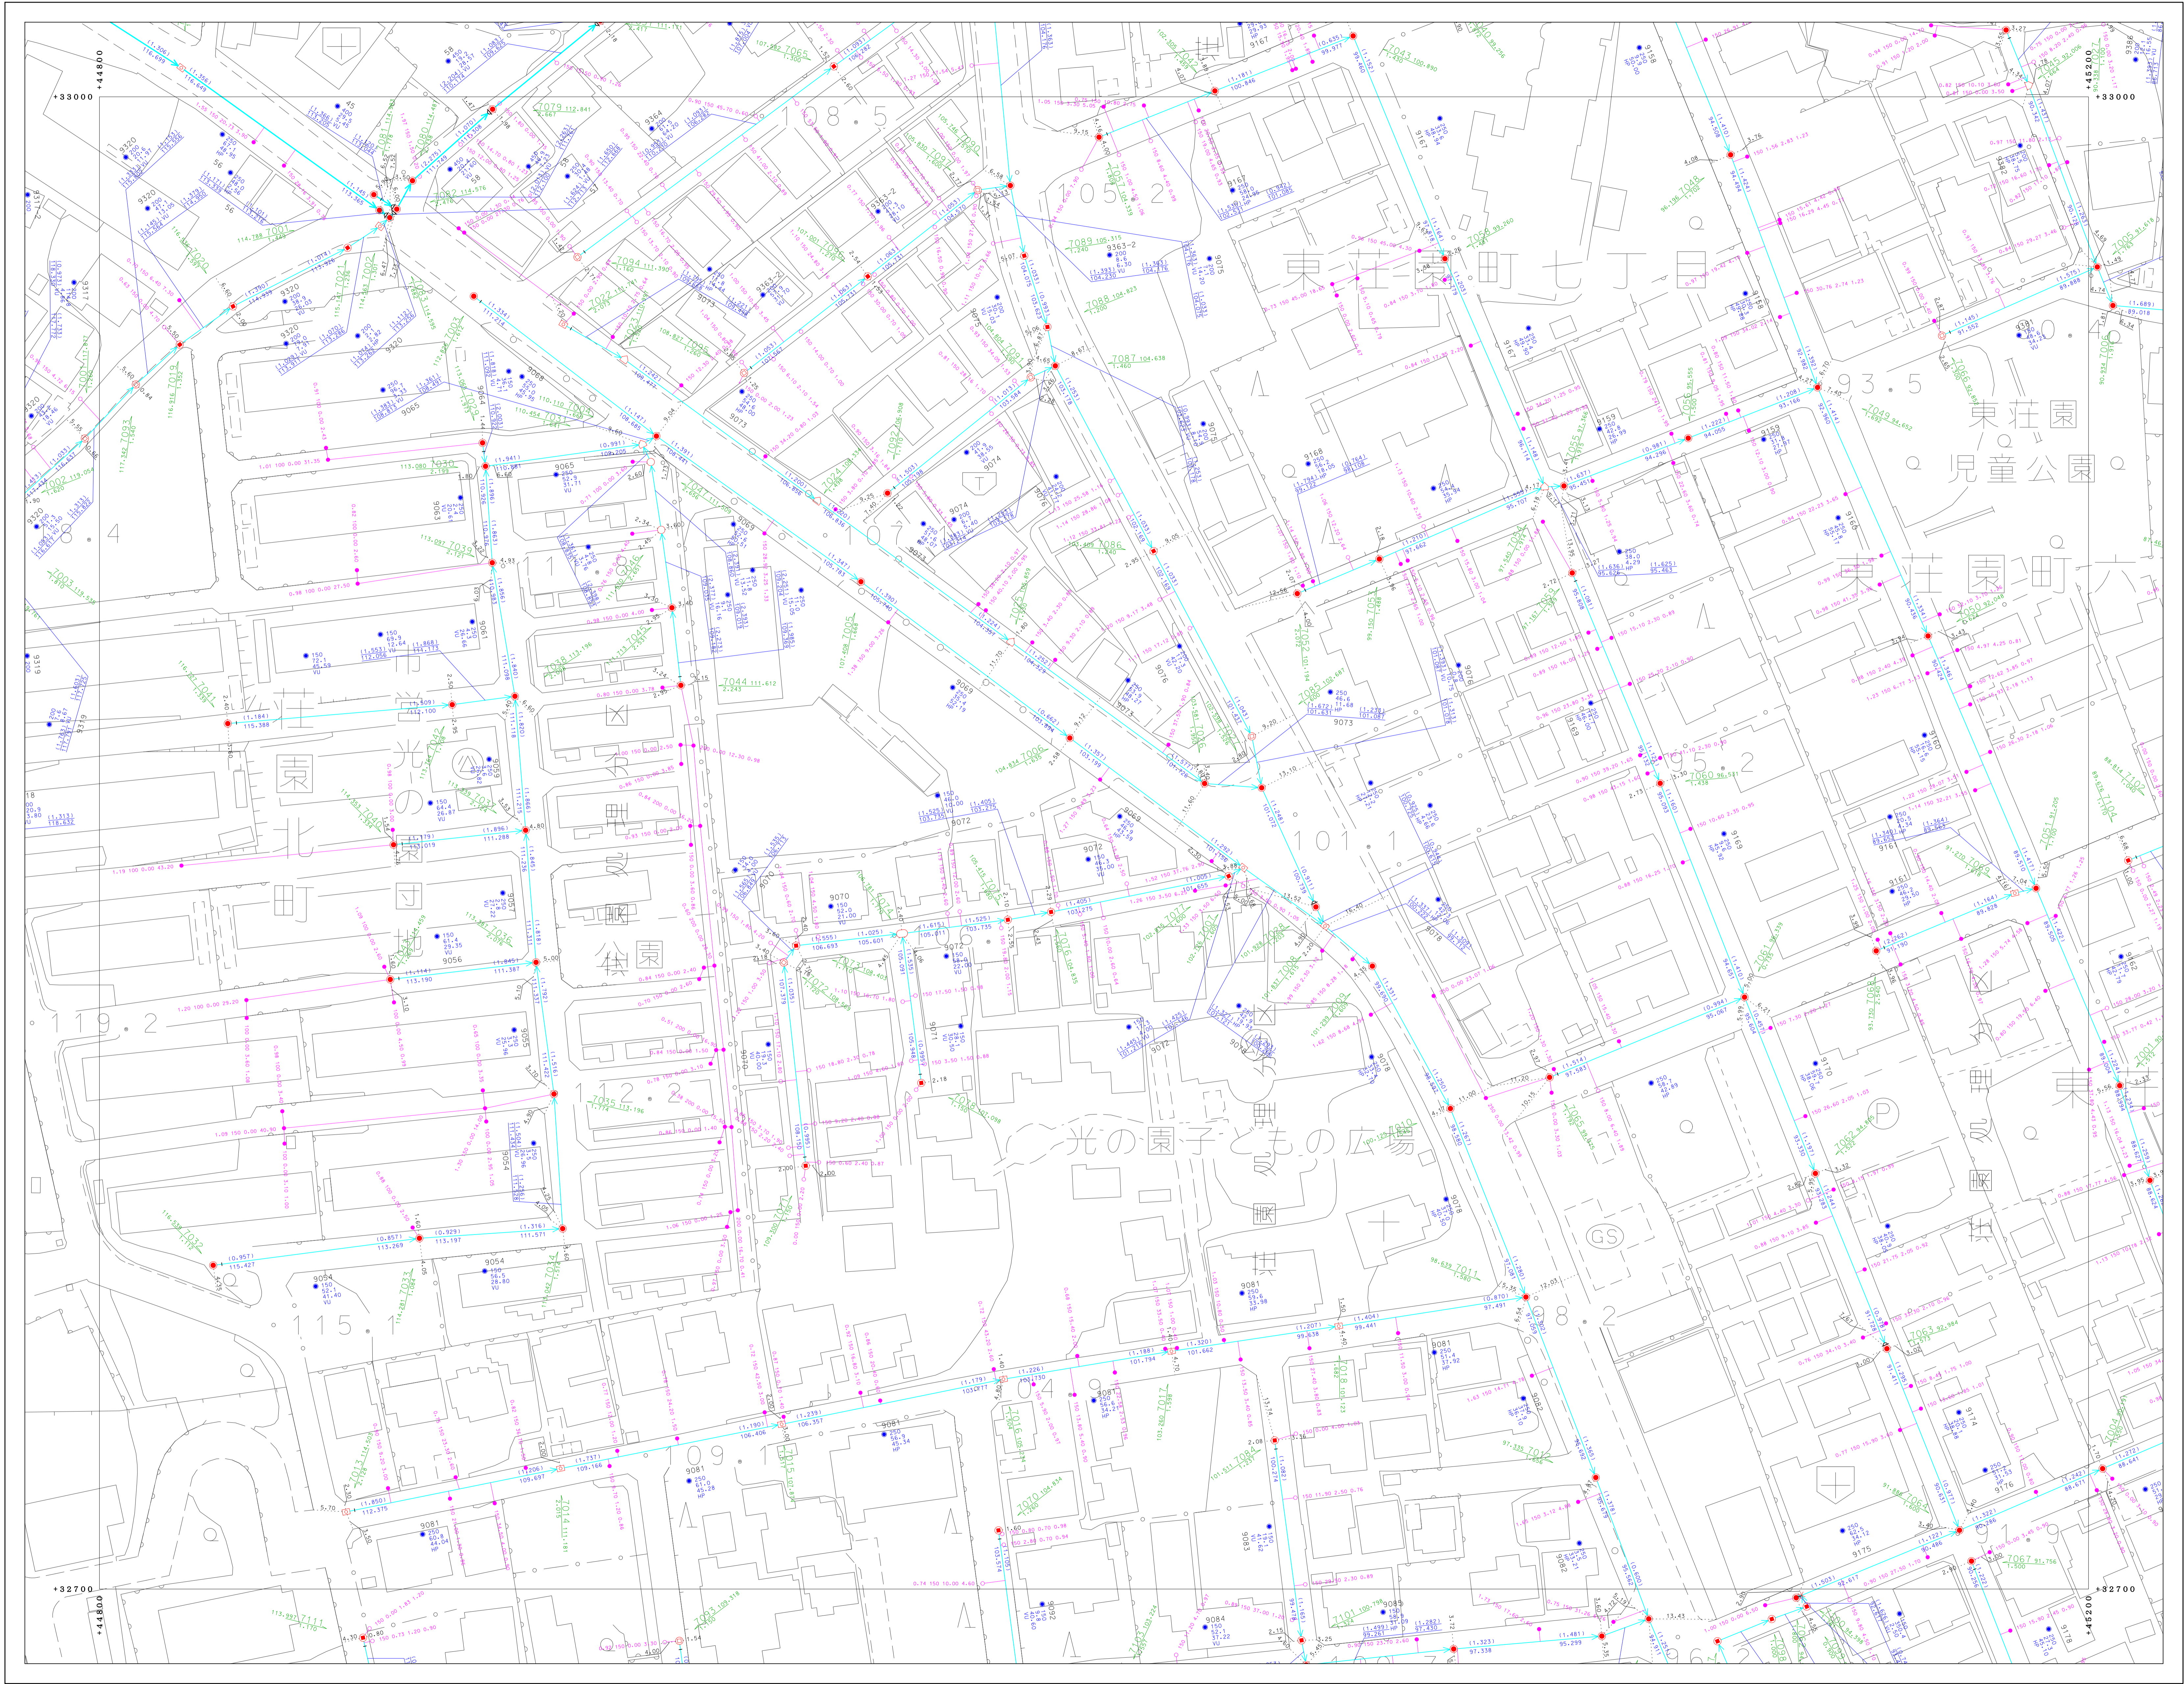

81-3-22	81-3-23	81-3-24
91-1-02	91-1-03	91-1-04
91-1-07	91-1-08	91-1-09



凡 例	
	既設圧管
	既設分圧管
	新設幹線
	新設支線
	圧送管
	幹管
	点検・集合計器
	幹管計器
	オアセット
	小中継マンホール (200)
	小中継マンホール (300)
	0号マンホール
	1号マンホール
	2号マンホール
	3号マンホール
	4号マンホール
	5号マンホール
	6号マンホール
	特1号マンホール
	特2号マンホール
	特3号マンホール
	特4号マンホール
	特5号マンホール
	特6号マンホール
	特7号マンホール
	正・長方形マンホール
	扇形マンホール
	特殊マンホール
	ランプホール
	視察人孔 (上蓋)
	視察人孔 (中蓋)
	視察人孔 (下蓋)
	注水口
	ポンプマンホール
	積荷マンホール
	点検口
	既設マンホール
	既設埋設マンホール
	既設既設マンホール
	新設既設マンホール
	1号水栓
	2号水栓
	3号水栓
	小中継水栓
	φ100水栓
	φ300水栓
	敷設マス
	管止め
	閉鎖 (一連)
	閉鎖
	昇降
	閉鎖 (一連)
	VU 漏洩センサー管
	HP ミューラ管
	DCIP グラフ(6線継管)
	SP 継管
	C コンクリート管
	SUS ステンレス鋼管
	RV リブ付強化ビニール管

別府市上下水道局 下水道課



「座標は、世界測地系に対応」