別府市下水道施設平面図

91-1-08
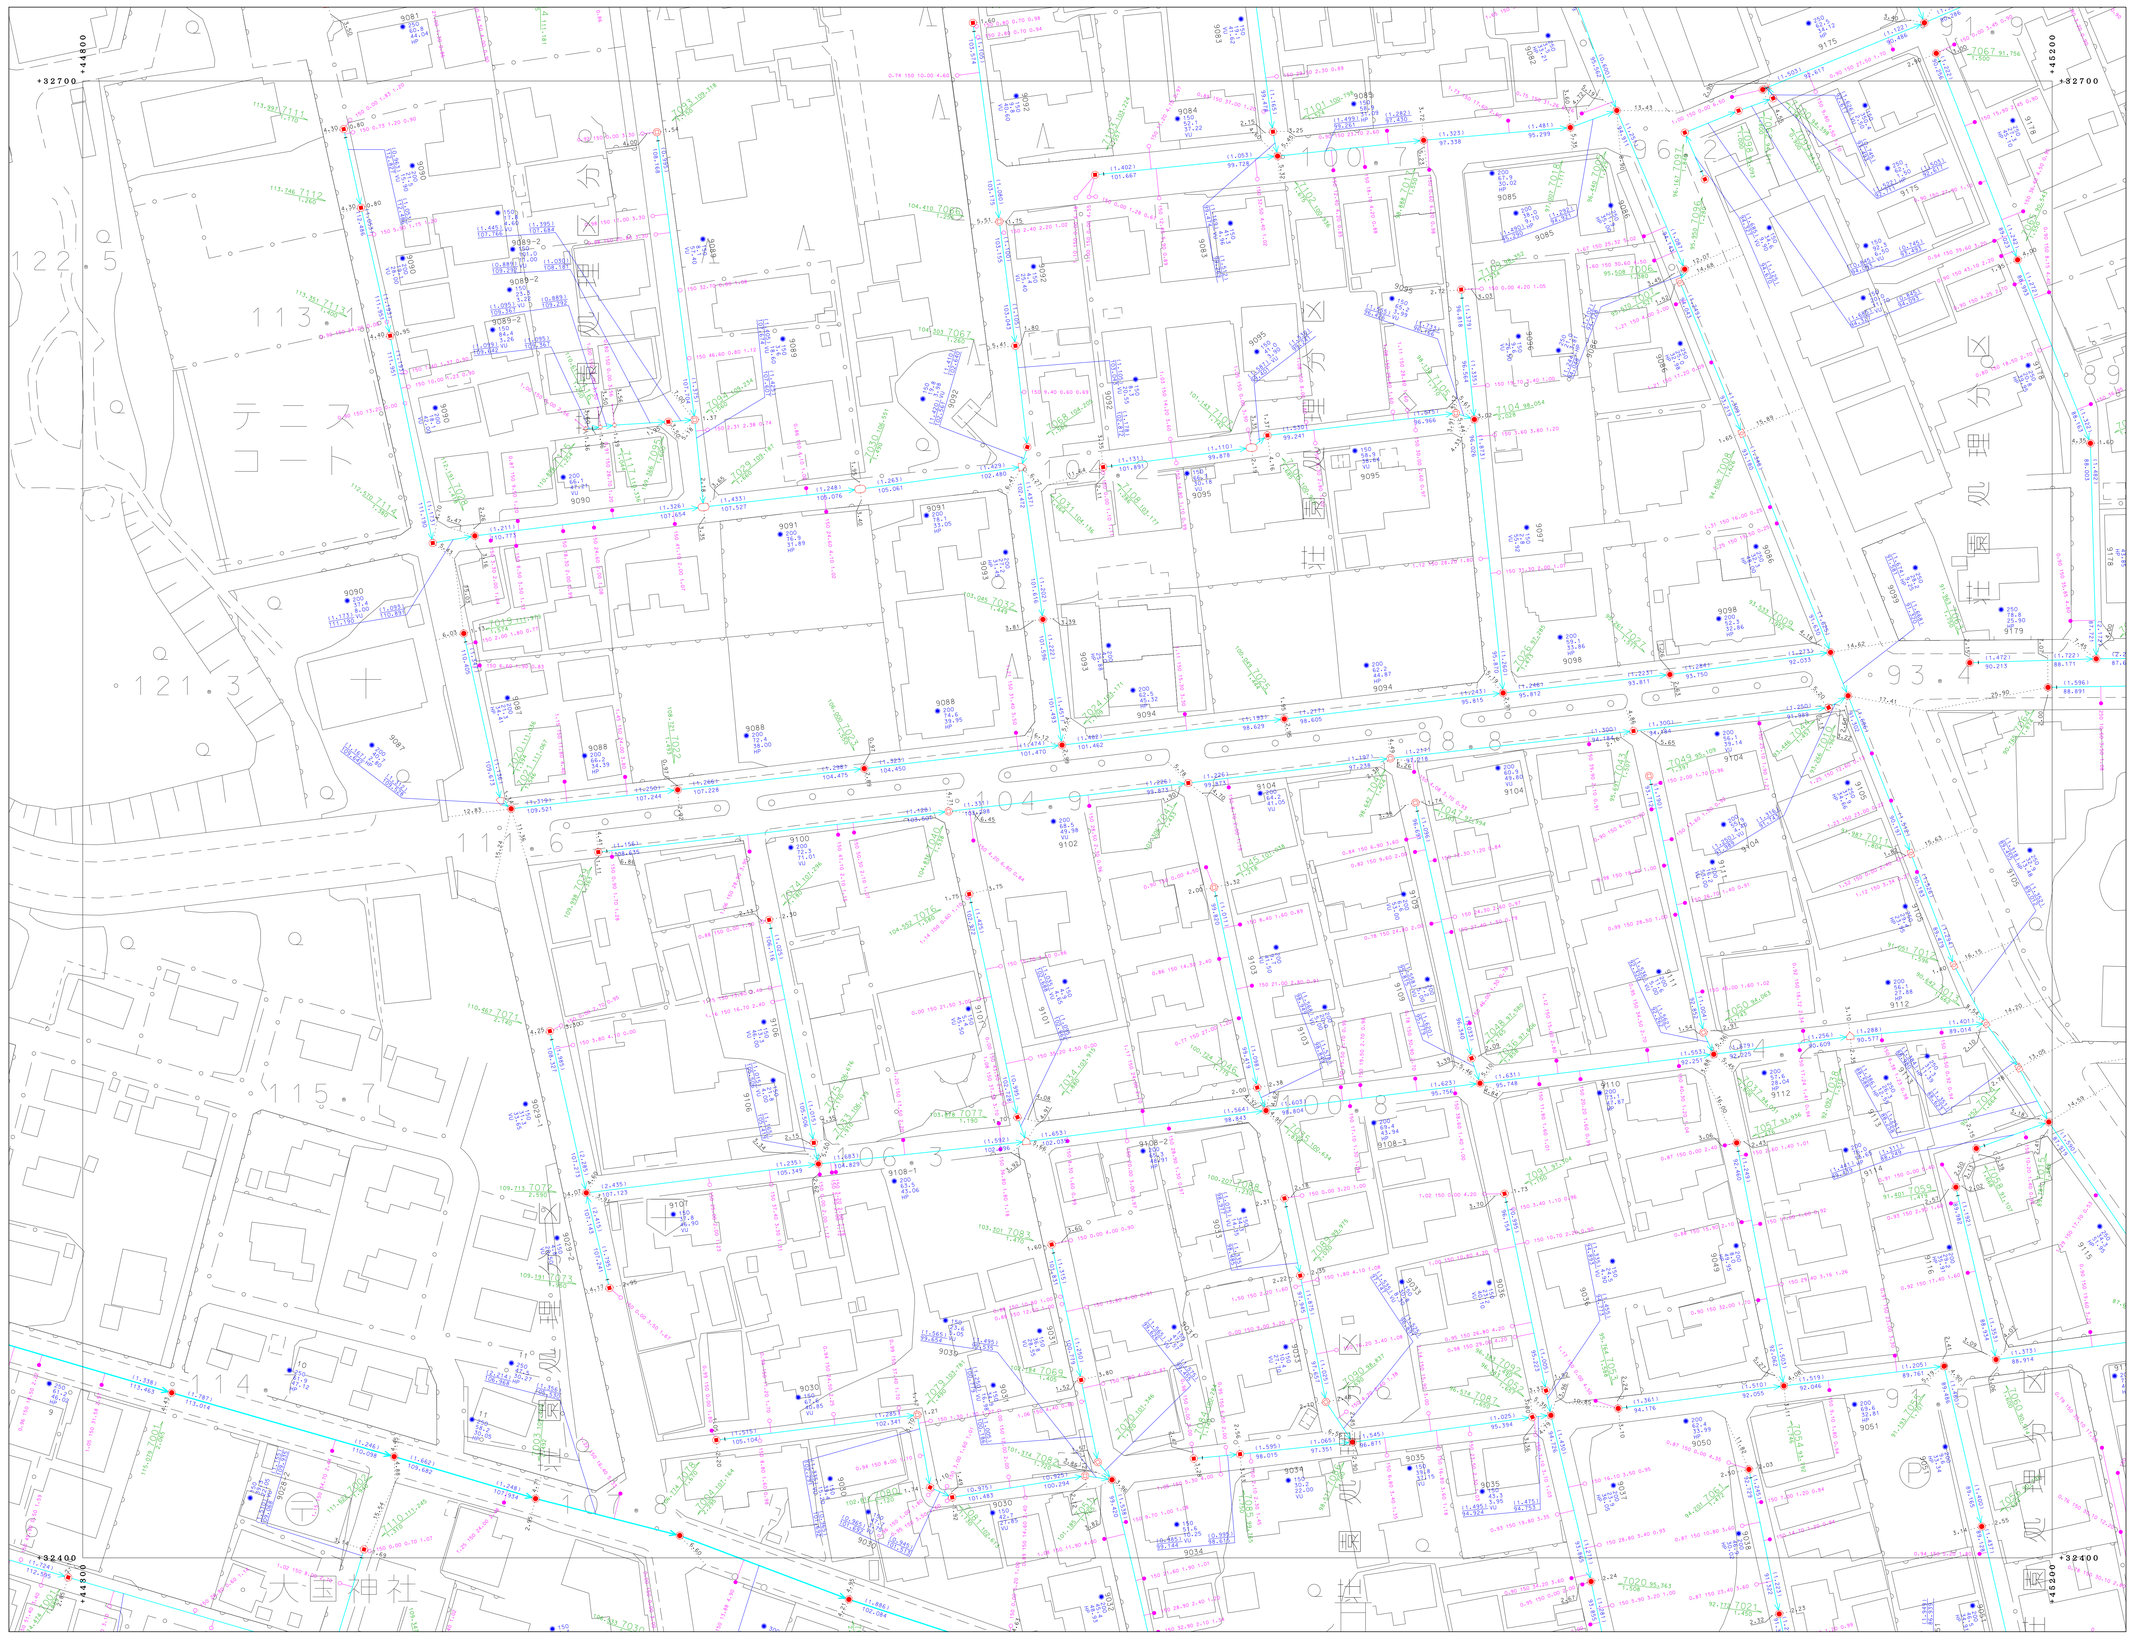
91-1-02	91-1-03	91-1-04
91-1-07	91-1-08	91-1-09
91-1-12	91-1-13	91-1-14