



別府市下水道施設平面図

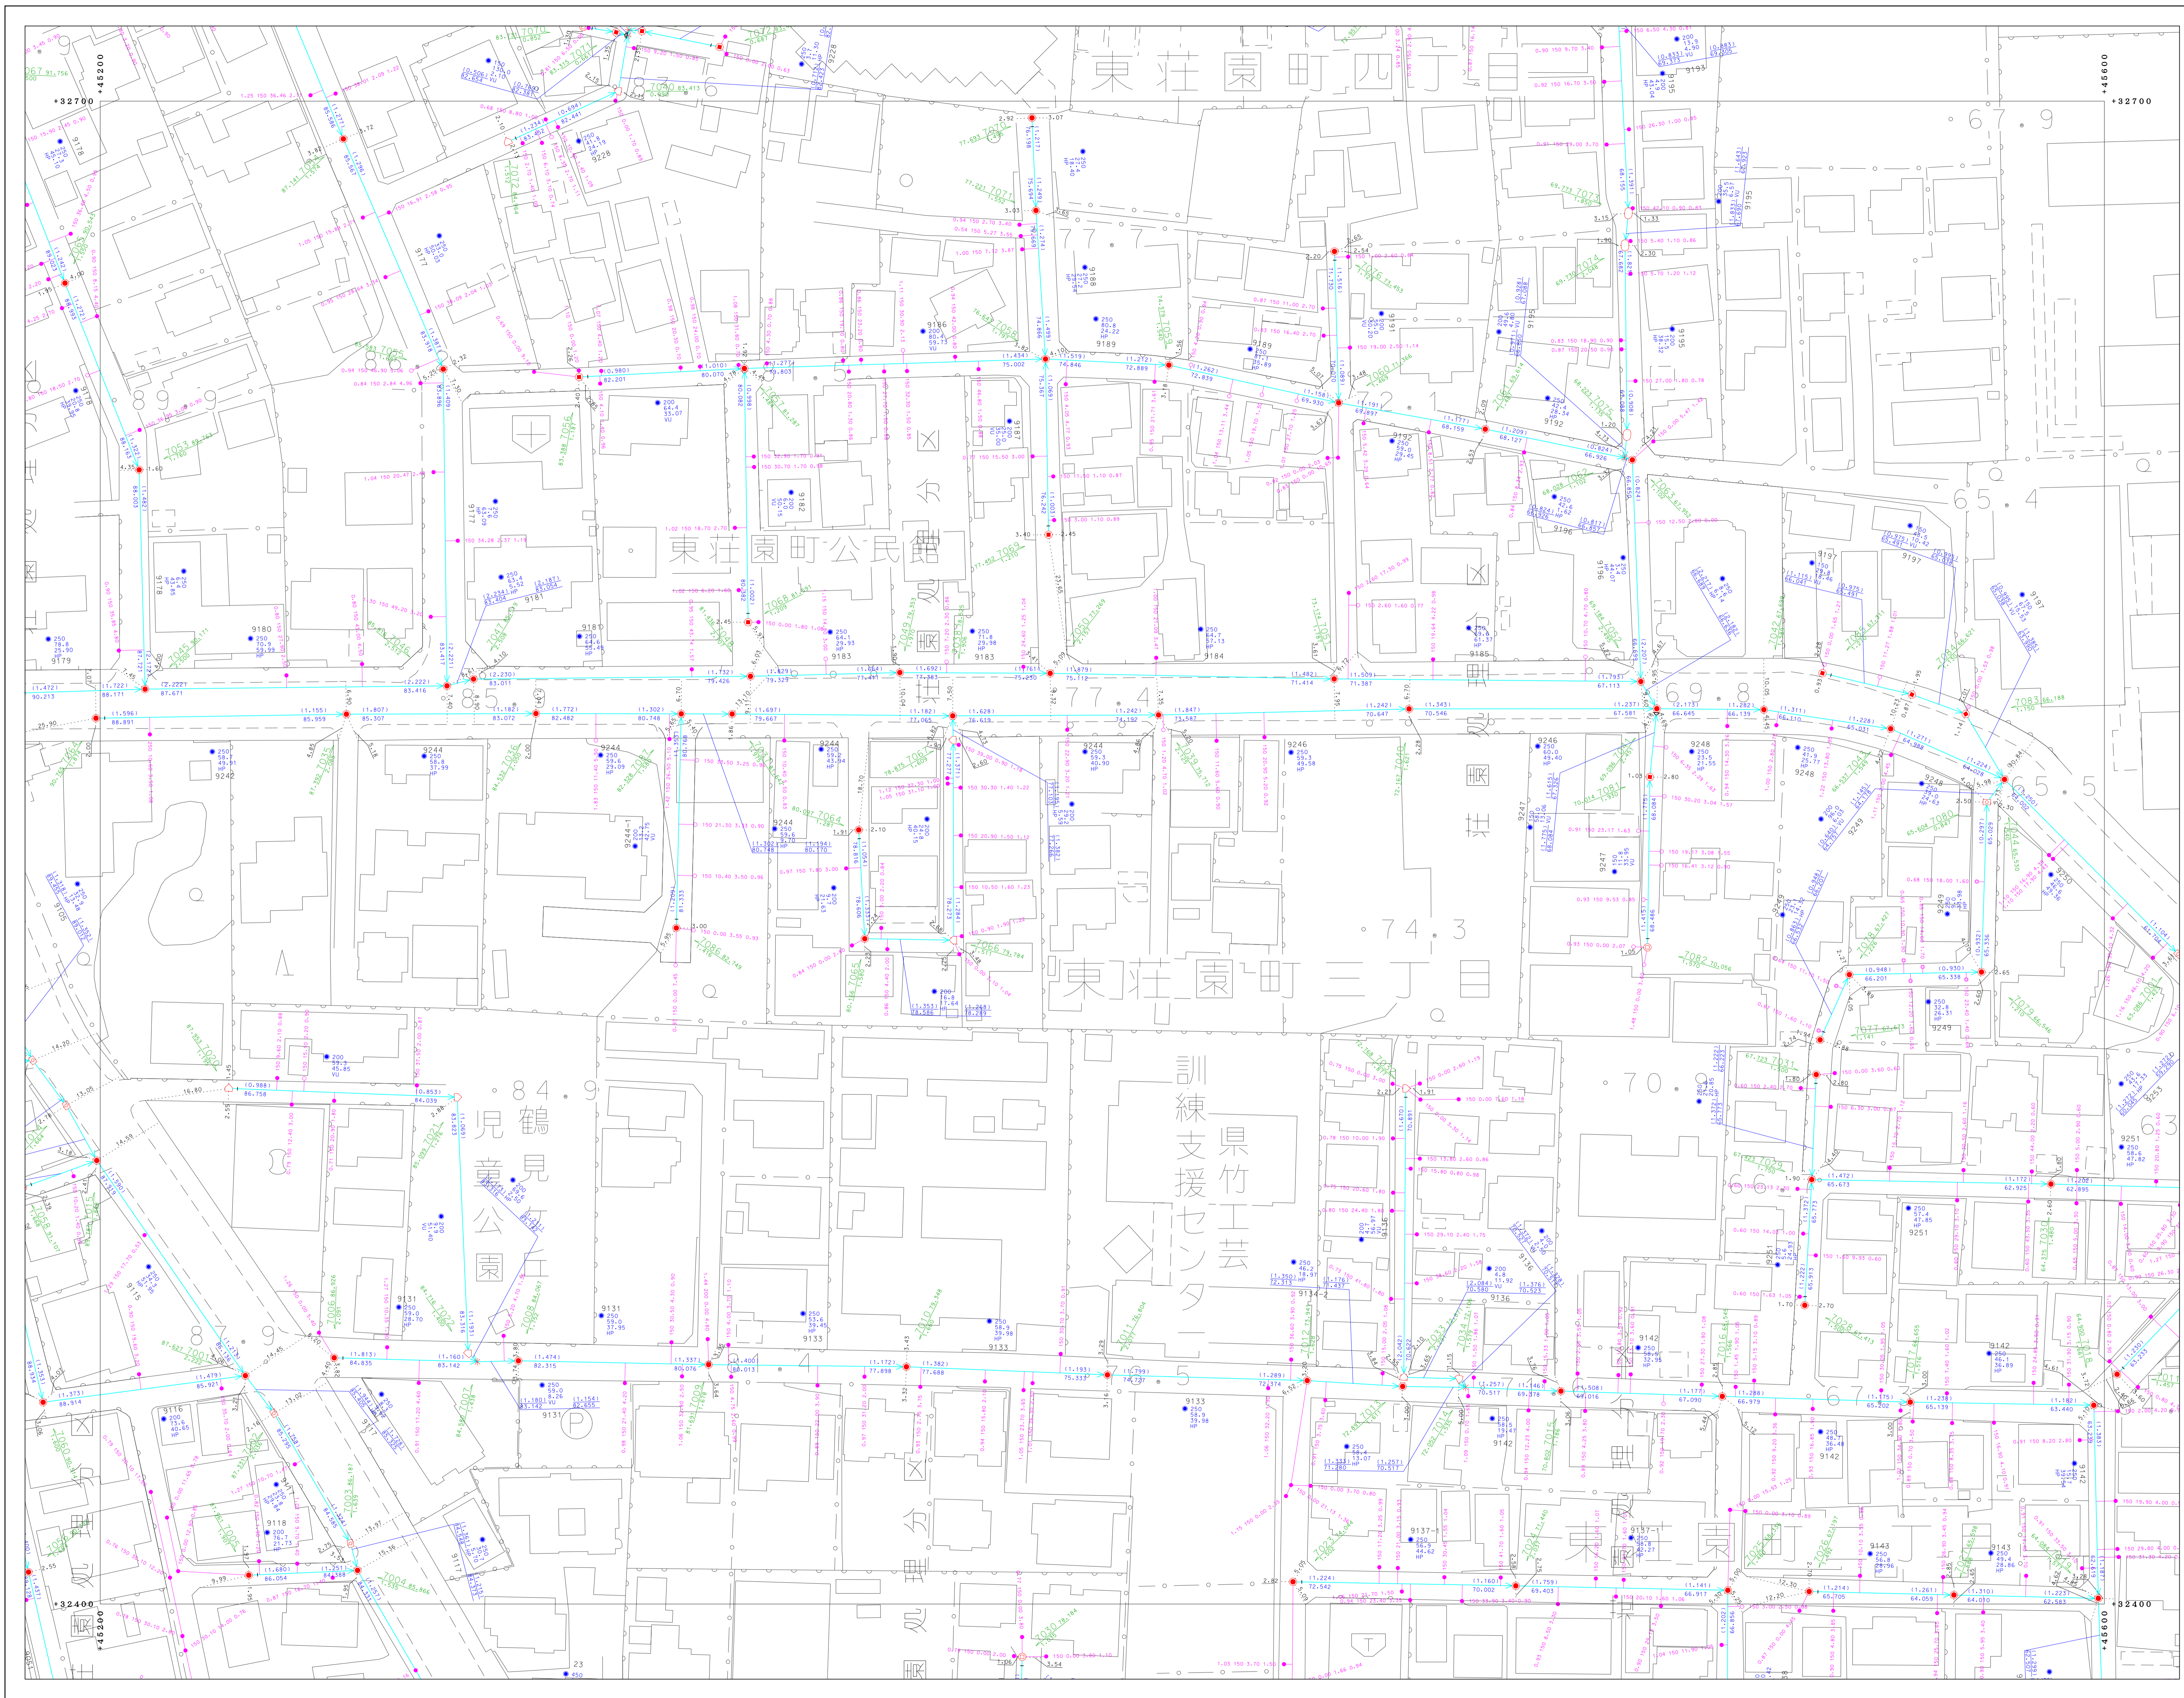

| | | |
|---------|---------|---------|
| 91-1-03 | 91-1-04 | 91-1-05 |
| 91-1-08 | 91-1-09 | 91-1-10 |
| 91-1-13 | 91-1-14 | 91-1-15 |

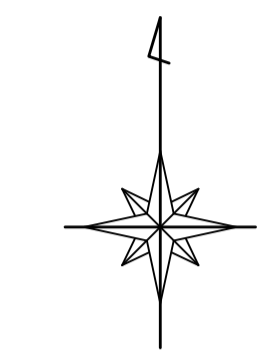

| 凡例 | 説明 |
|----|-------------|
| | 幹線 |
| | 集線管 |
| | 支線管 |
別府市上下水道局 下水道課

0 60 100 1:500

【座標は、国土地院系に準拠】