91-1-18

別府市下水道施設平面図

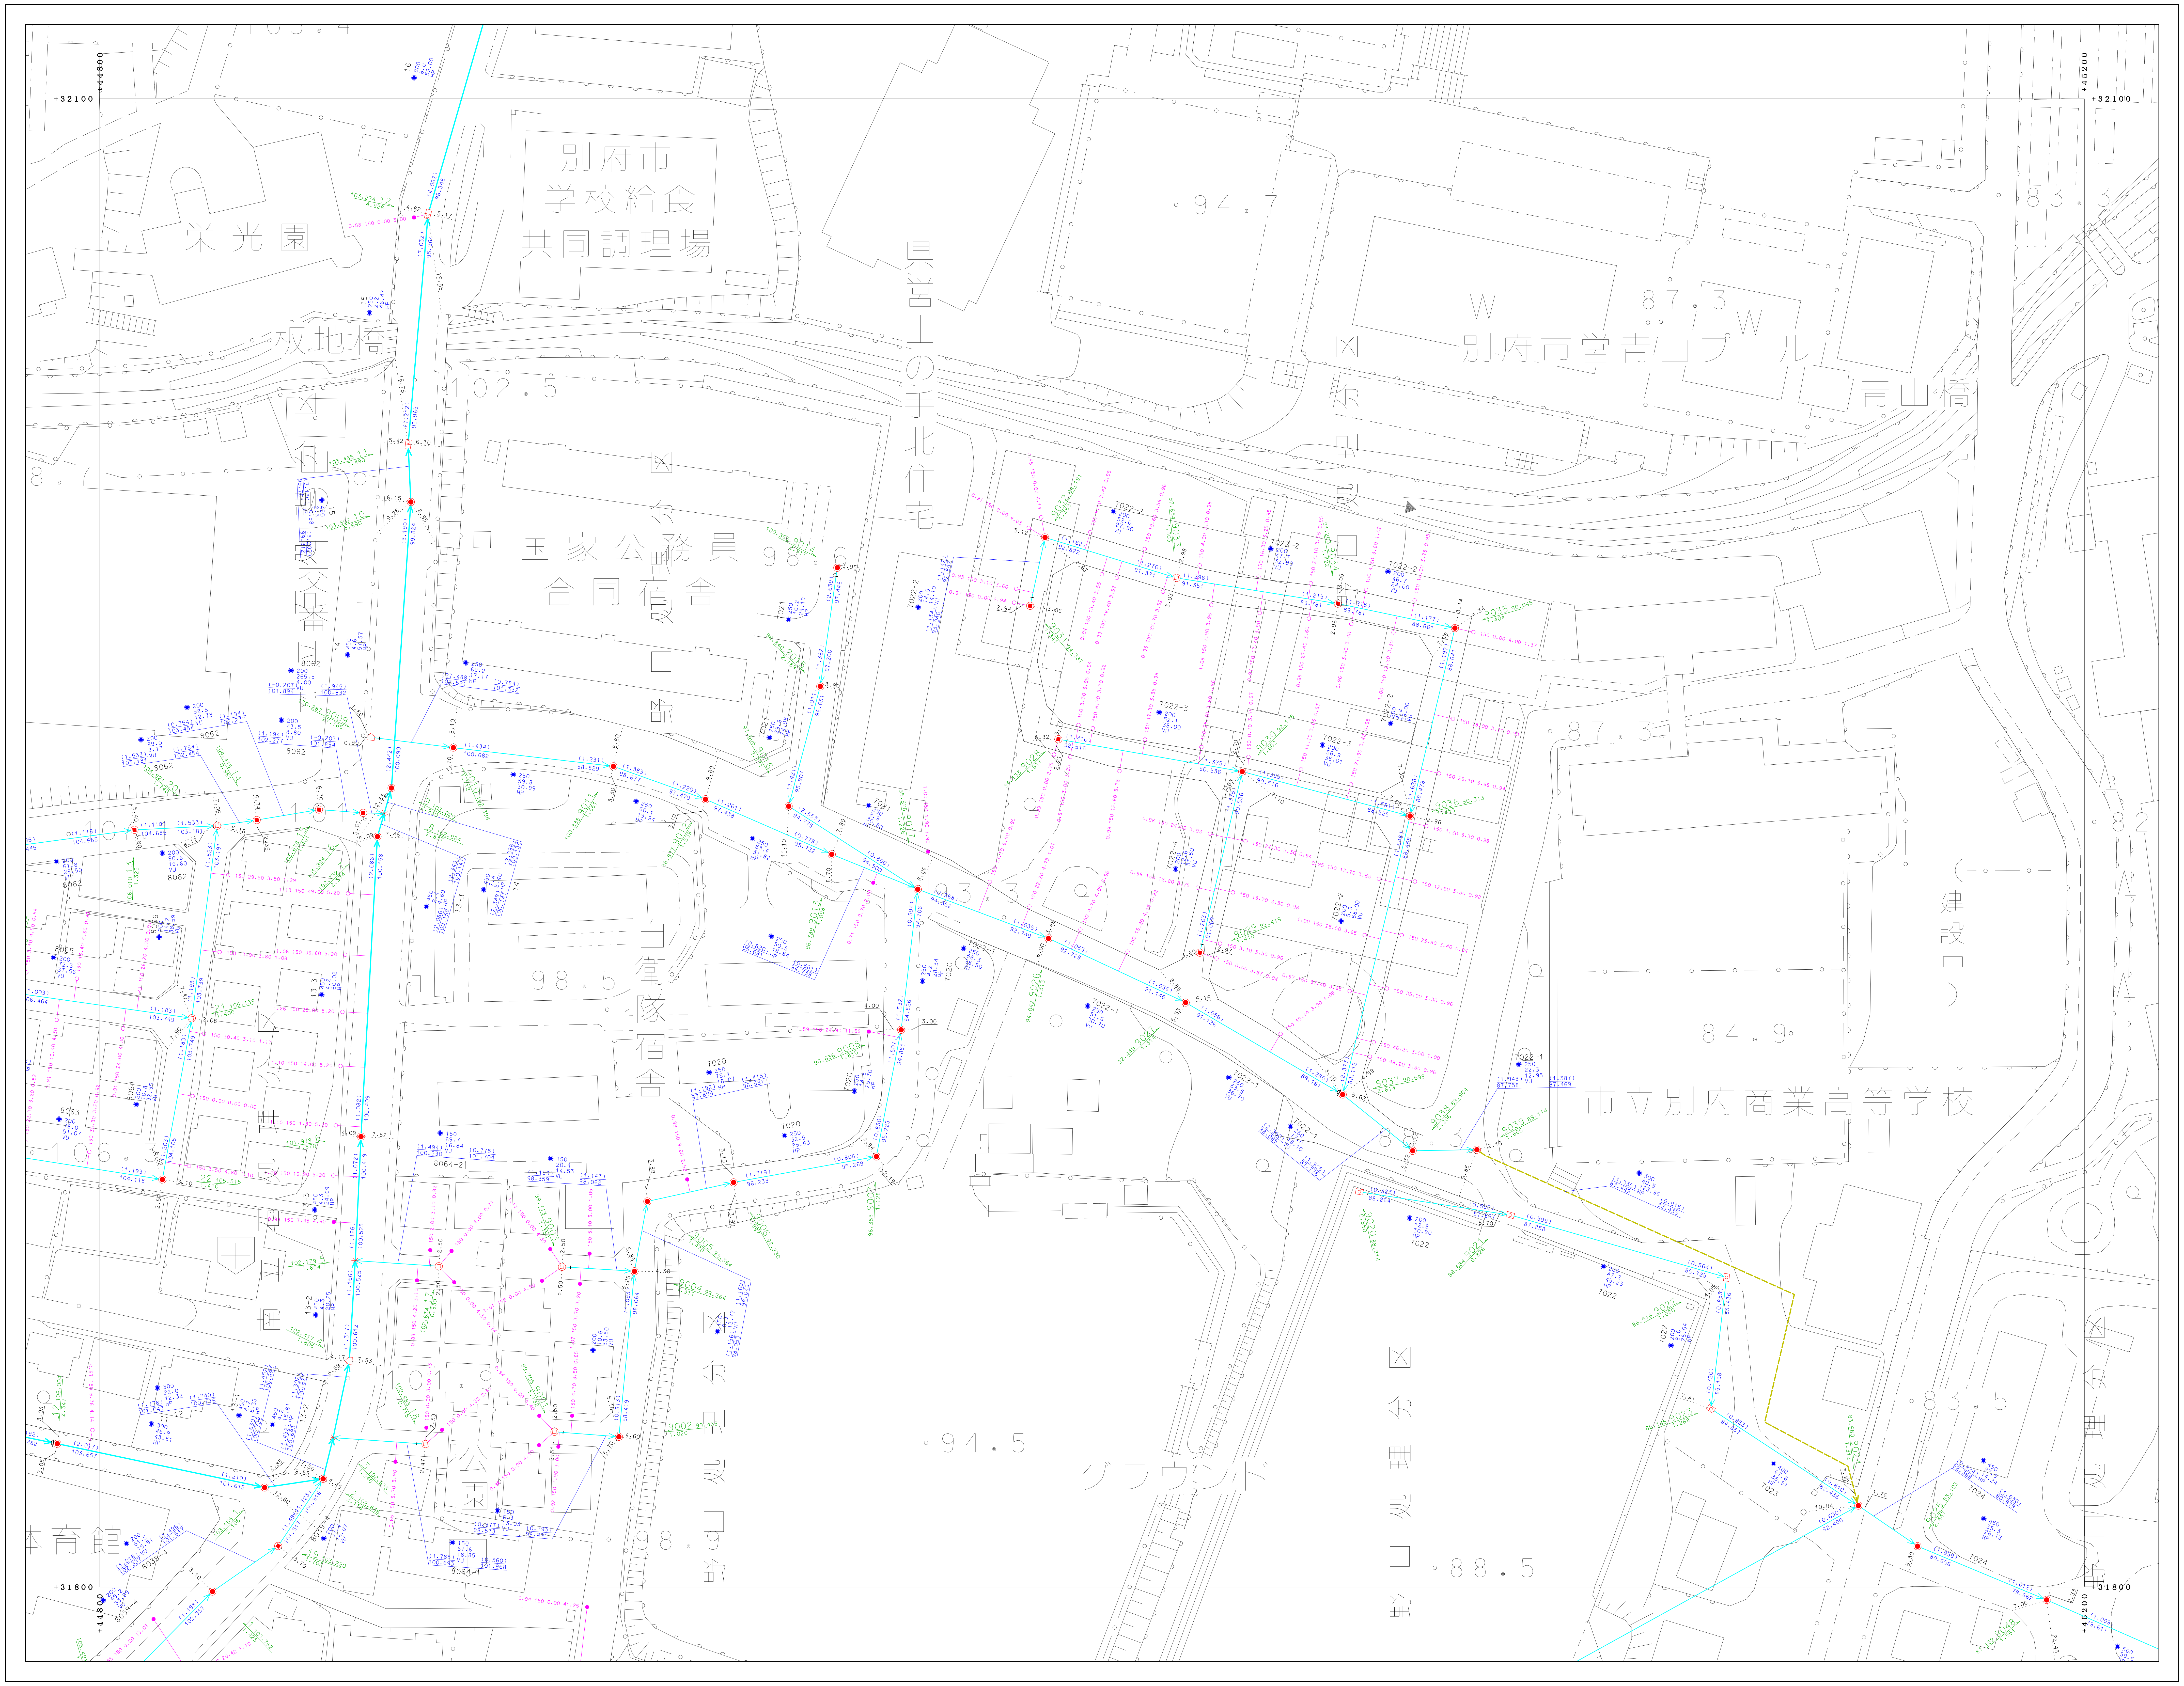
+32100
+44800
+45200
+31800
栄光園
別府市
学校給食
共同調理場
板地橋
県営山の手北住宅
国家公務員
合同宿舎
自衛隊宿舎
公園
体育館
グラウンド
別府市営青山プール
青山橋
建設中
市立別府商業高等学校
102.5
98.5
94.7
87.3
83.3
84.9
94.5
88.5
83.5

0　50　100 (m)

1:500

「座標は、世界測地系に対応」

91-1-18

91-1-12	91-1-13	91-1-14
91-1-17	91-1-18	91-1-19
91-1-22	91-1-23	91-1-24

凡	例
━	処理区界
┅	処理分区界
━	幹線管渠
─	枝線管渠
━	圧送管
▭	鞘管
|	起点・振分け記号
▷	副管記号
- - - - -	オフセット
⊠	小口径マンホール (200)
■	小口径マンホール (300)
◻	0号マンホール
●	1号マンホール
○	2号マンホール
⦶	3号マンホール
◎	4号マンホール
◉	5号マンホール
□	6号マンホール
⊡	特1号マンホール
▲	特2号マンホール
△	特3号マンホール
△	特4号マンホール
△	特5号マンホール
▲	特6号マンホール
△	特7号マンホール
●	正・長方形渠用マンホール
●	馬蹄形渠用マンホール
⌂	特殊マンホール
⊗	ランプホール
◫	伏越人孔 (上流)
▭	伏越人孔 (中間)
◫	伏越人孔 (下流)
⋈	仕切弁
Ⓟ	ポンプマンホール
⬭	楕円マンホール
Ⓒ	点検口
✳	仮想マンホール
⊠	処理場仮想マンホール
▶	放流渠仮想マンホール
›	曲管仮想マンホール
●	1号汚水桝
◎	2号汚水桝
⊗	3号汚水桝
○	小口径汚水桝
⊛	φ100汚水桝
⊛	φ300汚水桝
◦	取付管のみ
∃	管止め
◉	円形 (一連)
◉	卵形
◉	馬蹄形
◉	矩形 (一連)
VU	塩化ビニール管
CP	陶管
HP	ヒューム管
DCIP	ダクタイル鋳鉄管
SP	鋼管
C	コンクリート管
SUS	ステンレス鋼管
RV	リブ付塩化ビニール管

別府市上下水道局　下水道課

91-1-18