



# 別府市下水道施設平面図

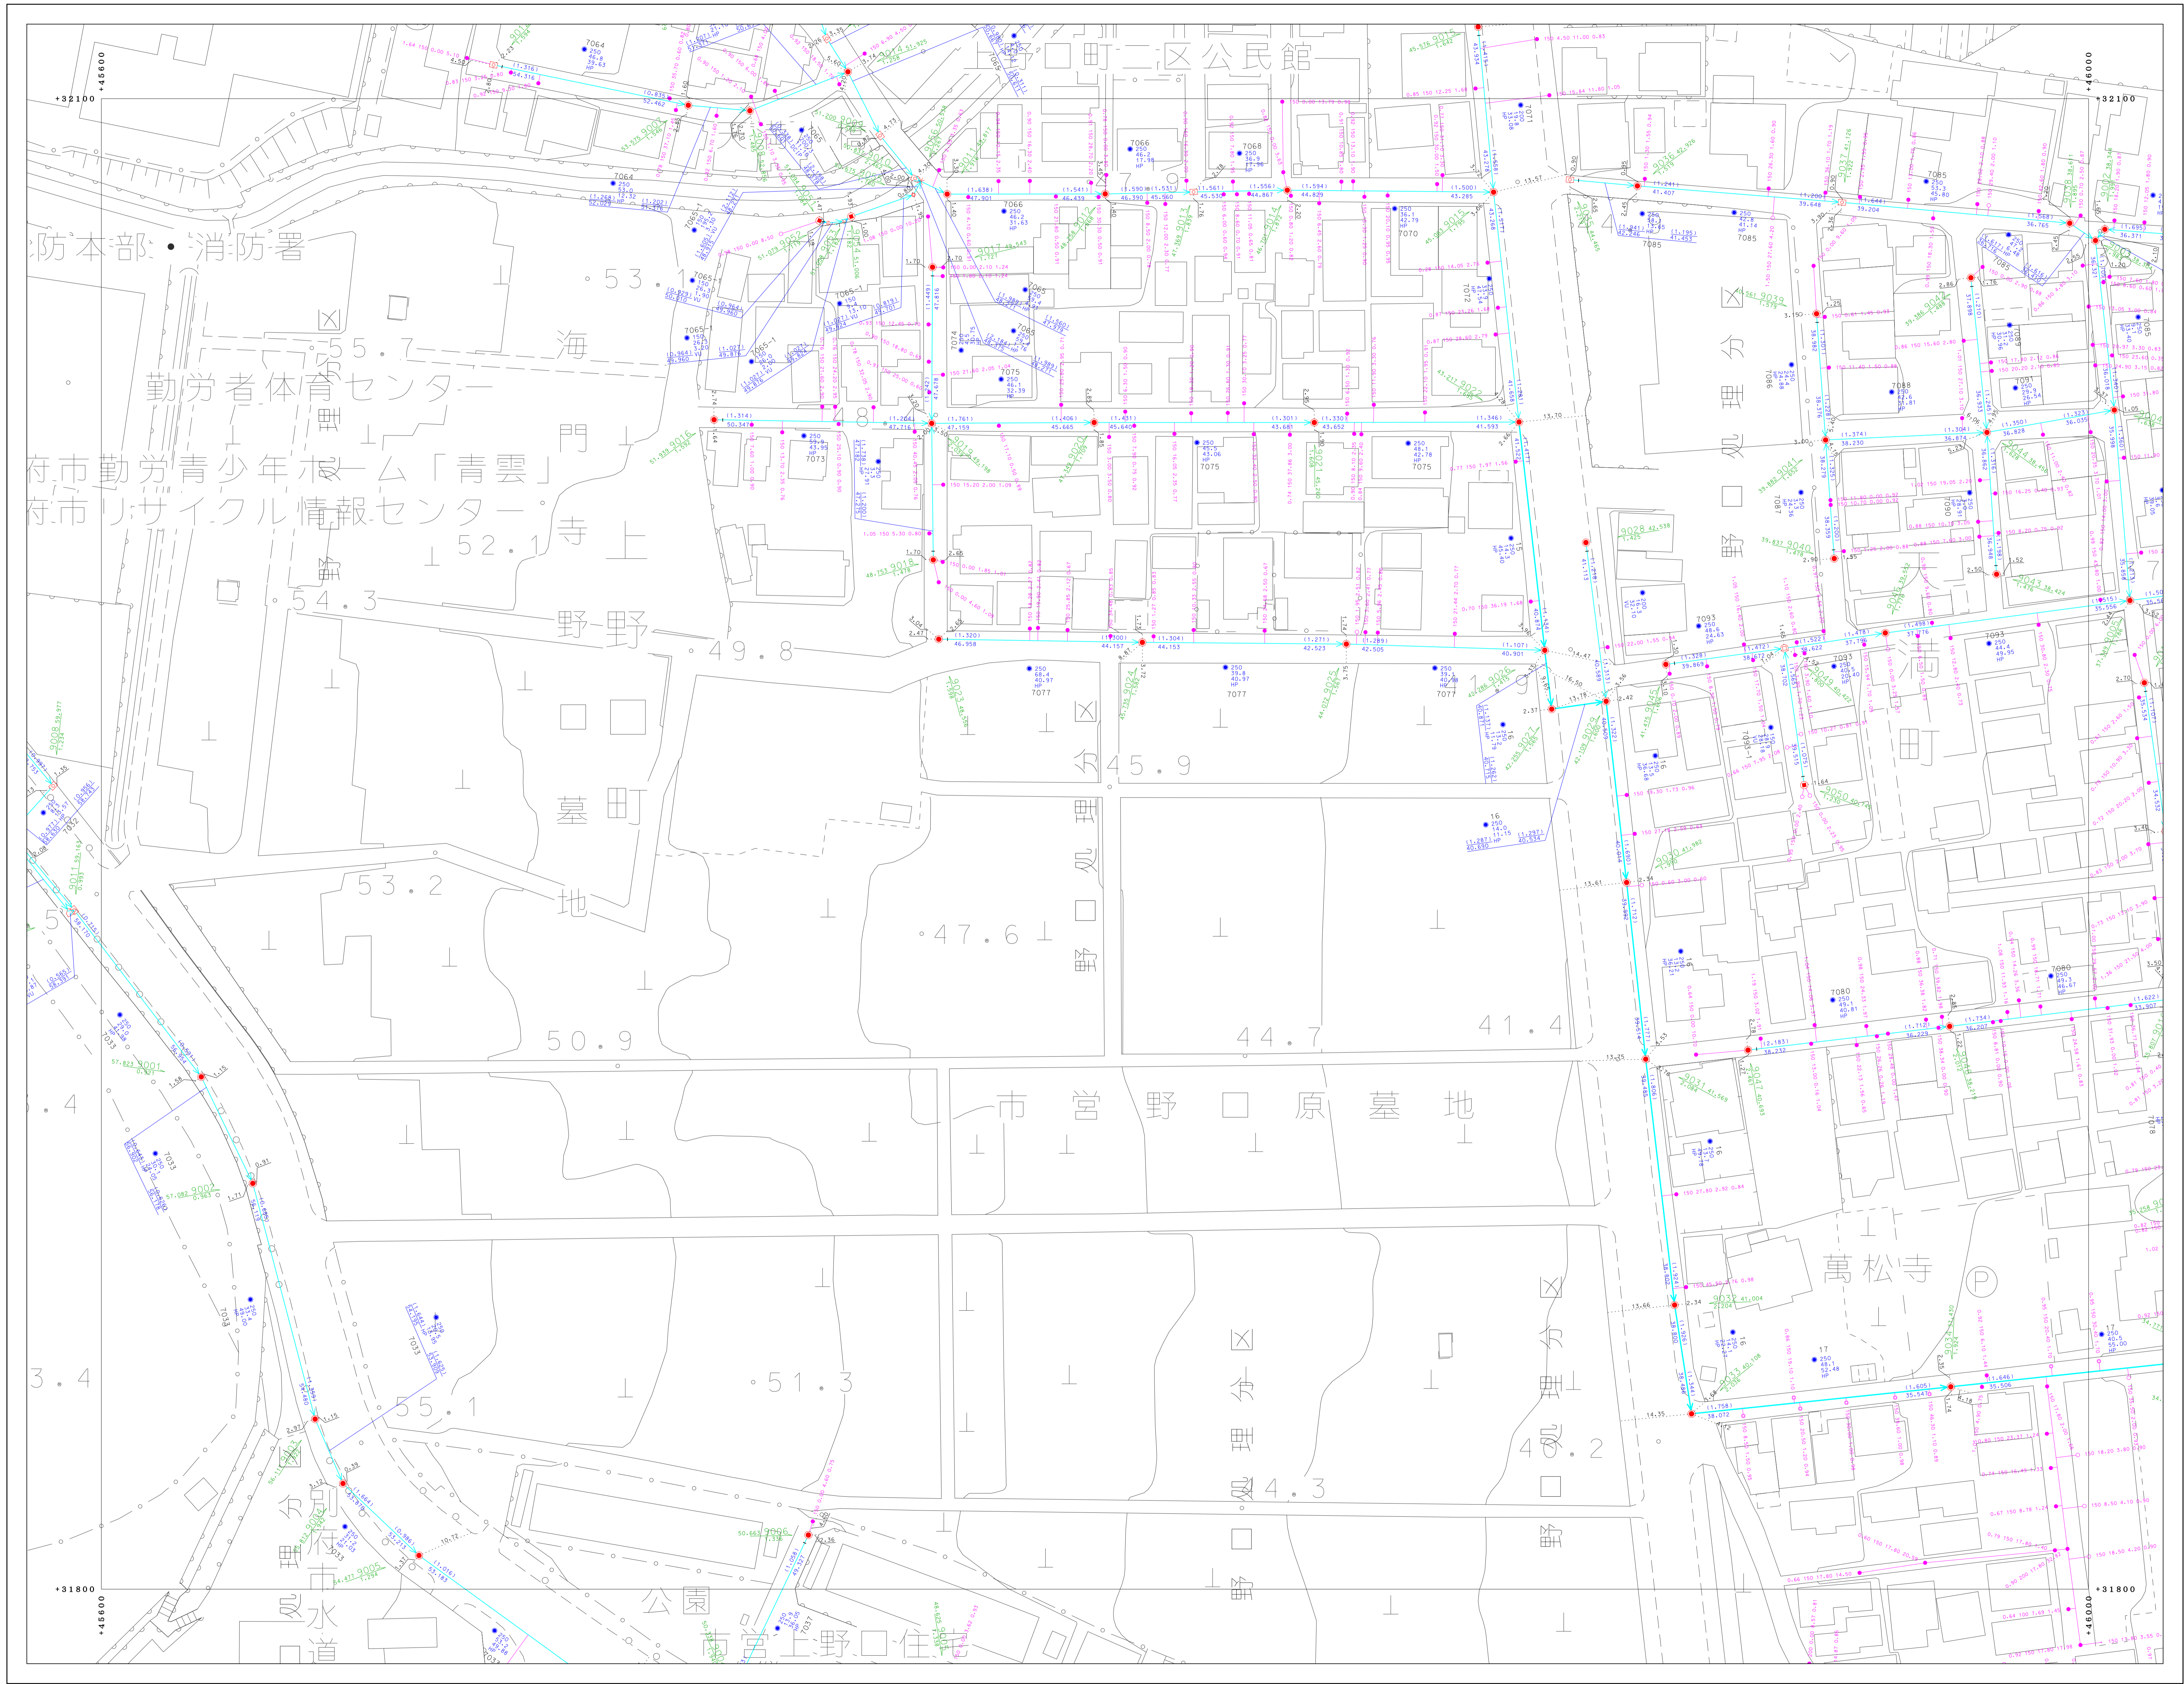

91-1-14	91-1-15	91-2-11
91-1-19	91-1-20	91-2-16
91-1-24	91-1-25	91-2-21

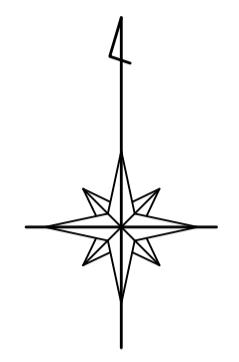

凡 例	
	地区区分
	地区区分
	幹線管
	支線管
	配水管
	溝
	地区・集合配水管
	幹線管
	支線管
	配水管
	溝
	小口径マンホール (200)
	小口径マンホール (300)
	1号マンホール
	2号マンホール
	3号マンホール
	4号マンホール
	5号マンホール
	6号マンホール
	特1号マンホール
	特2号マンホール
	特3号マンホール
	特4号マンホール
	特5号マンホール
	特6号マンホール
	特7号マンホール
	正・長方形マンホール
	高規格マンホール
	マンホール
	ランプホール
	既設入込 (上)
	既設入込 (中)
	既設入込 (下)
	出納
	ポンプマンホール
	積荷マンホール
	点検口
	既設マンホール
	既設埋設マンホール
	既設埋設マンホール
	1号水栓
	2号水栓
	3号水栓
	小口径水栓
	φ100水栓
	φ300水栓
	敷設管ハス
	管止め
	閉鎖 (一連)
	閉鎖
	高規格
	既設 (一連)
	既設
	VU 漏洩検知器
	CP 溝管
	HP ミューラ管
	DCIP ダクタイル鋳鉄管
	SP 鋼管
	C コンクリート管
	SUS ステンレス鋼管
	RV リブ強化ビニール管

別府市上下水道局 下水道課



「座標は、世界測地系に準拠」