



別府市下水道施設平面図

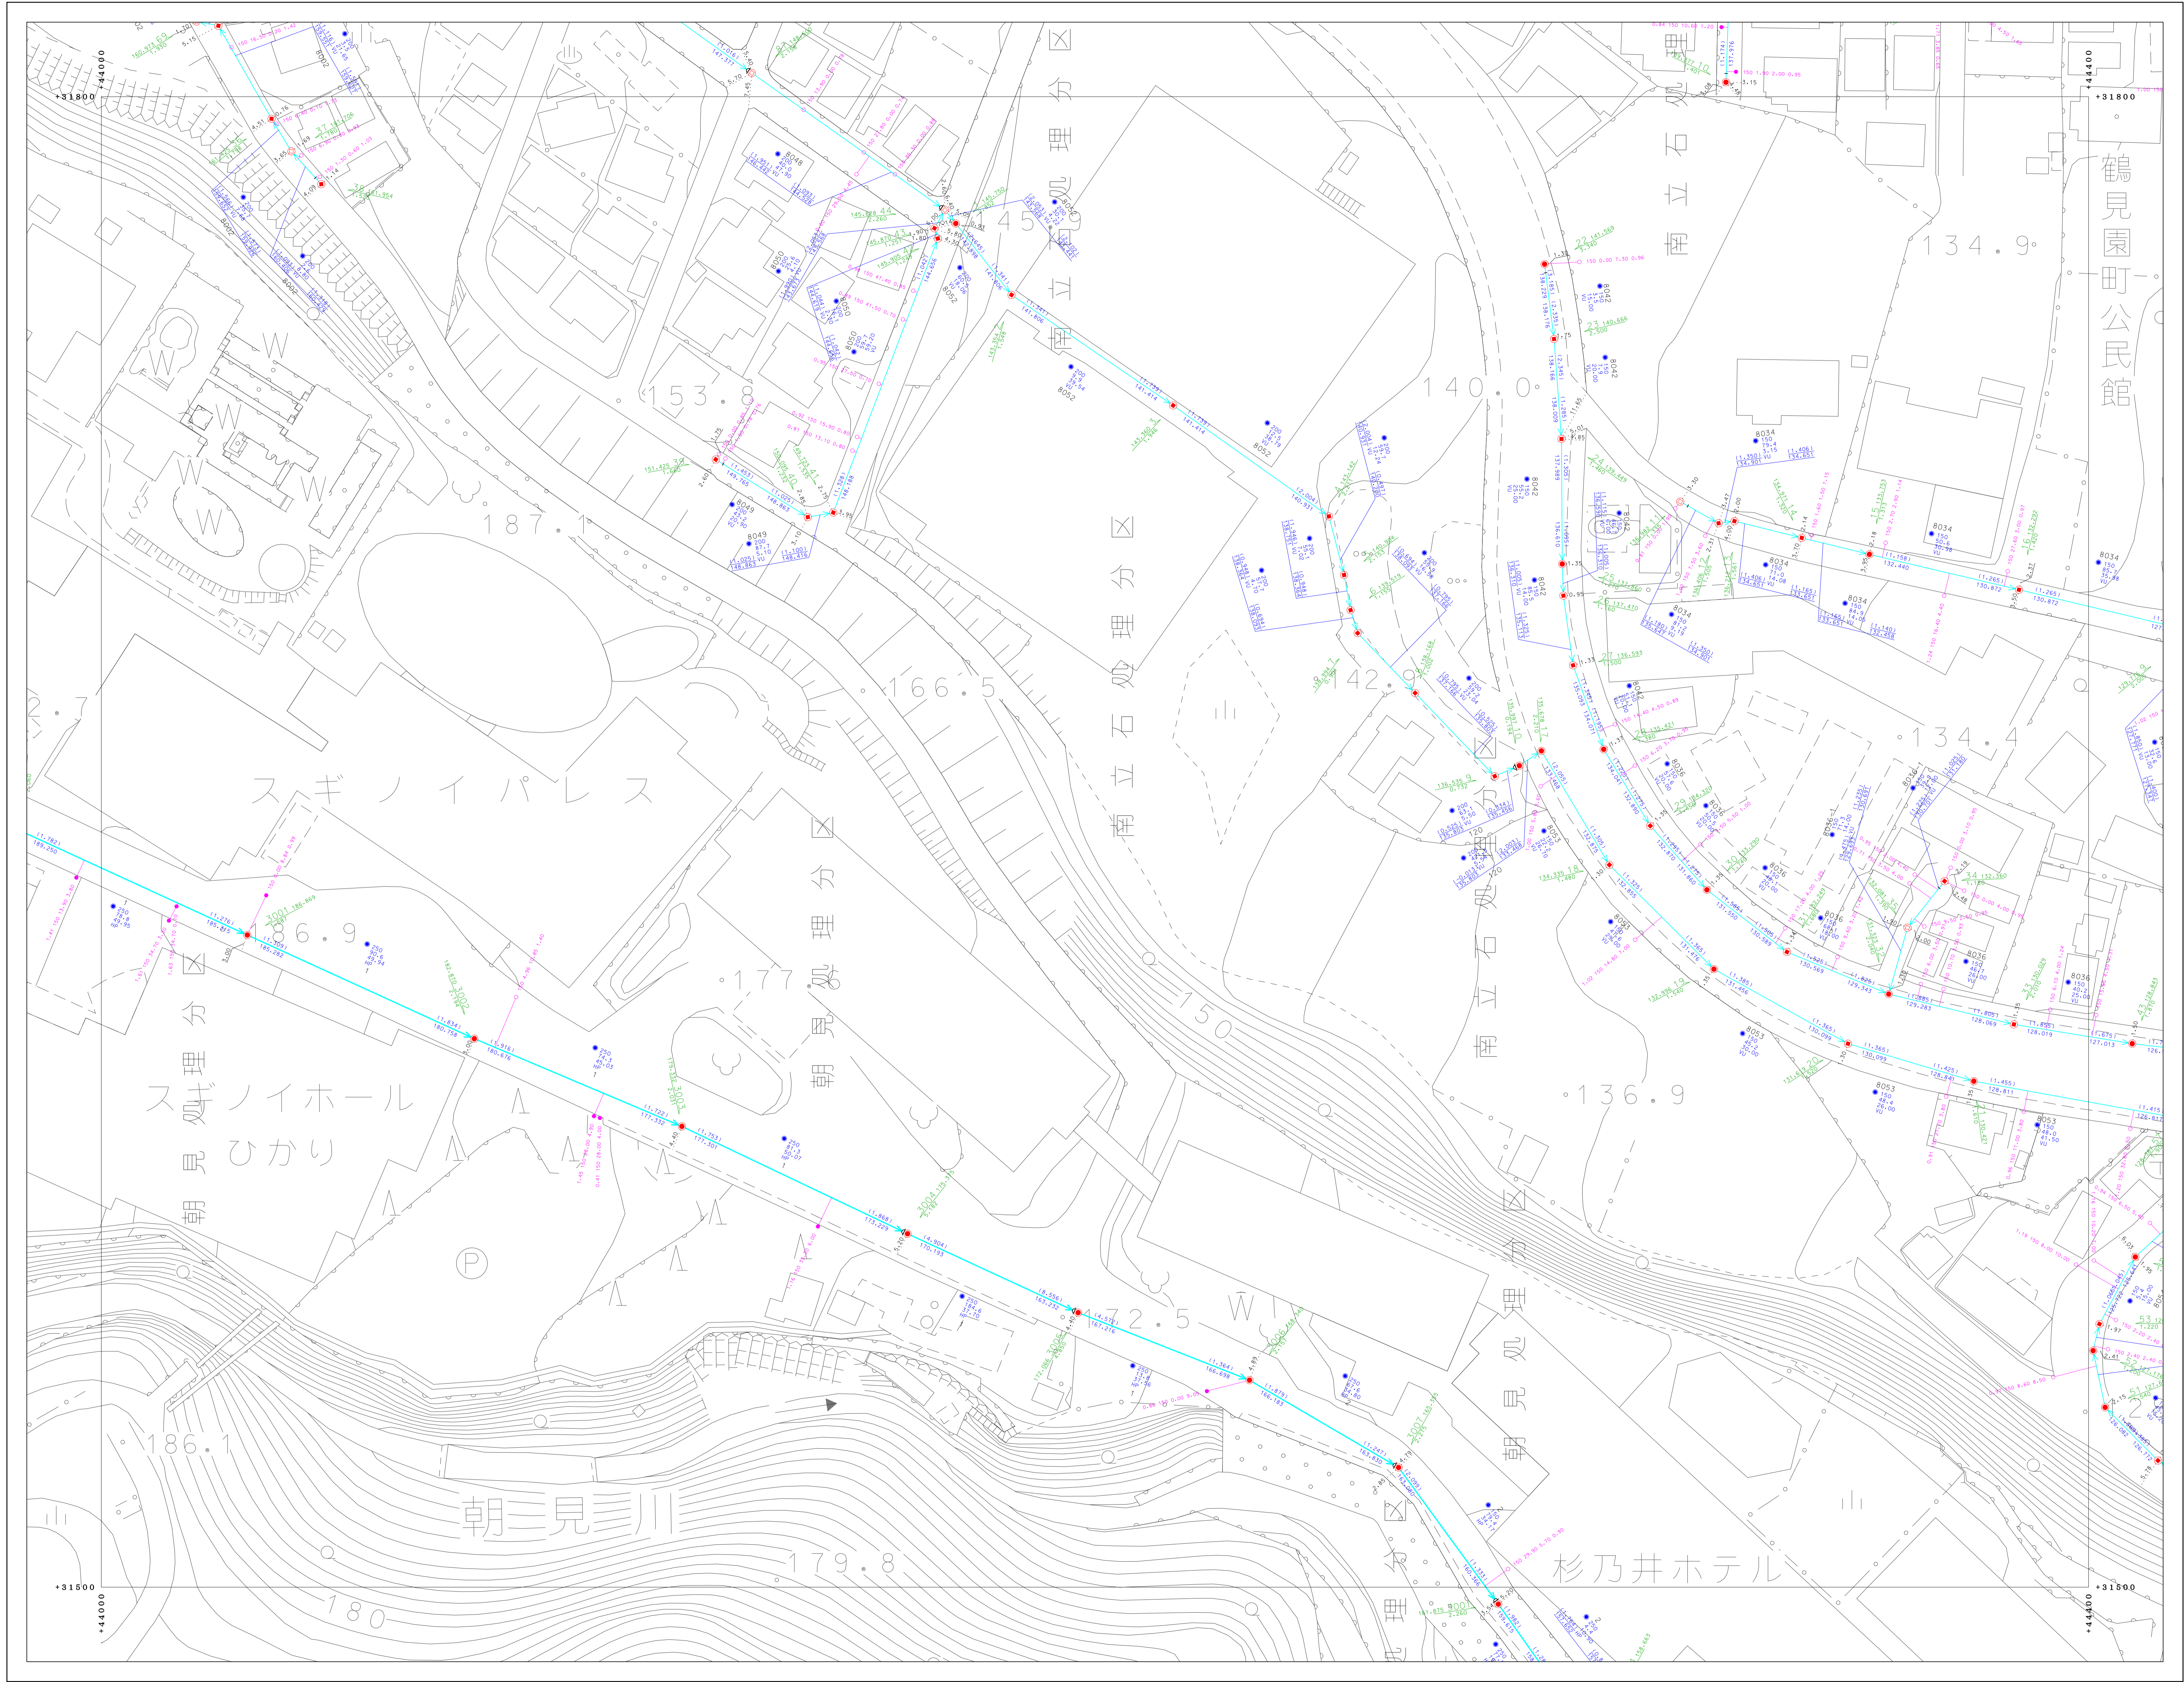

90-2-20	91-1-16	91-1-17
90-2-25	91-1-21	91-1-22
	91-3-01	91-3-02

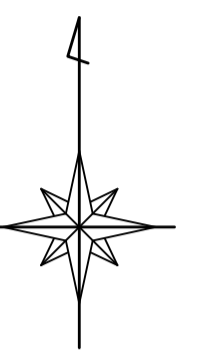

凡	例
—	境界線
—	地区区分線
—	幹線管
—	枝線管
—	圧送管
□	窰
I	窰・窰分岐記号
D	窰記号
○	マンホール
○	小径マンホール (200)
○	小径マンホール (300)
○	0号マンホール
○	1号マンホール
○	2号マンホール
○	3号マンホール
○	4号マンホール
○	5号マンホール
○	6号マンホール
○	特1号マンホール
○	特2号マンホール
○	特3号マンホール
○	特4号マンホール
○	特5号マンホール
○	特6号マンホール
○	特7号マンホール
○	正・長方形マンホール
○	扇形マンホール
○	窰マンホール
○	ランプホール
○	マンホール
○	積荷マンホール
○	点検口
○	洗車マンホール
○	洗車専用マンホール
○	商業施設マンホール
○	1号水栓
○	2号水栓
○	3号水栓
○	小径水栓
○	φ100水栓
○	φ300水栓
○	取付ホス
○	管止め
○	閉鎖 (一過)
○	閉鎖
○	閉鎖 (一過)
VU	窰化ビニール管
CP	陶管
HP	ヒューム管
DCIP	ダクタイル鋳鉄管
SP	鋼管
C	コンクリート管
SUS	ステンレス鋼管
RV	リブ付強化ビニール管

別府市上下水道局 下水道課



「座標は、世界測地系に準拠」