



別府市下水道施設平面図

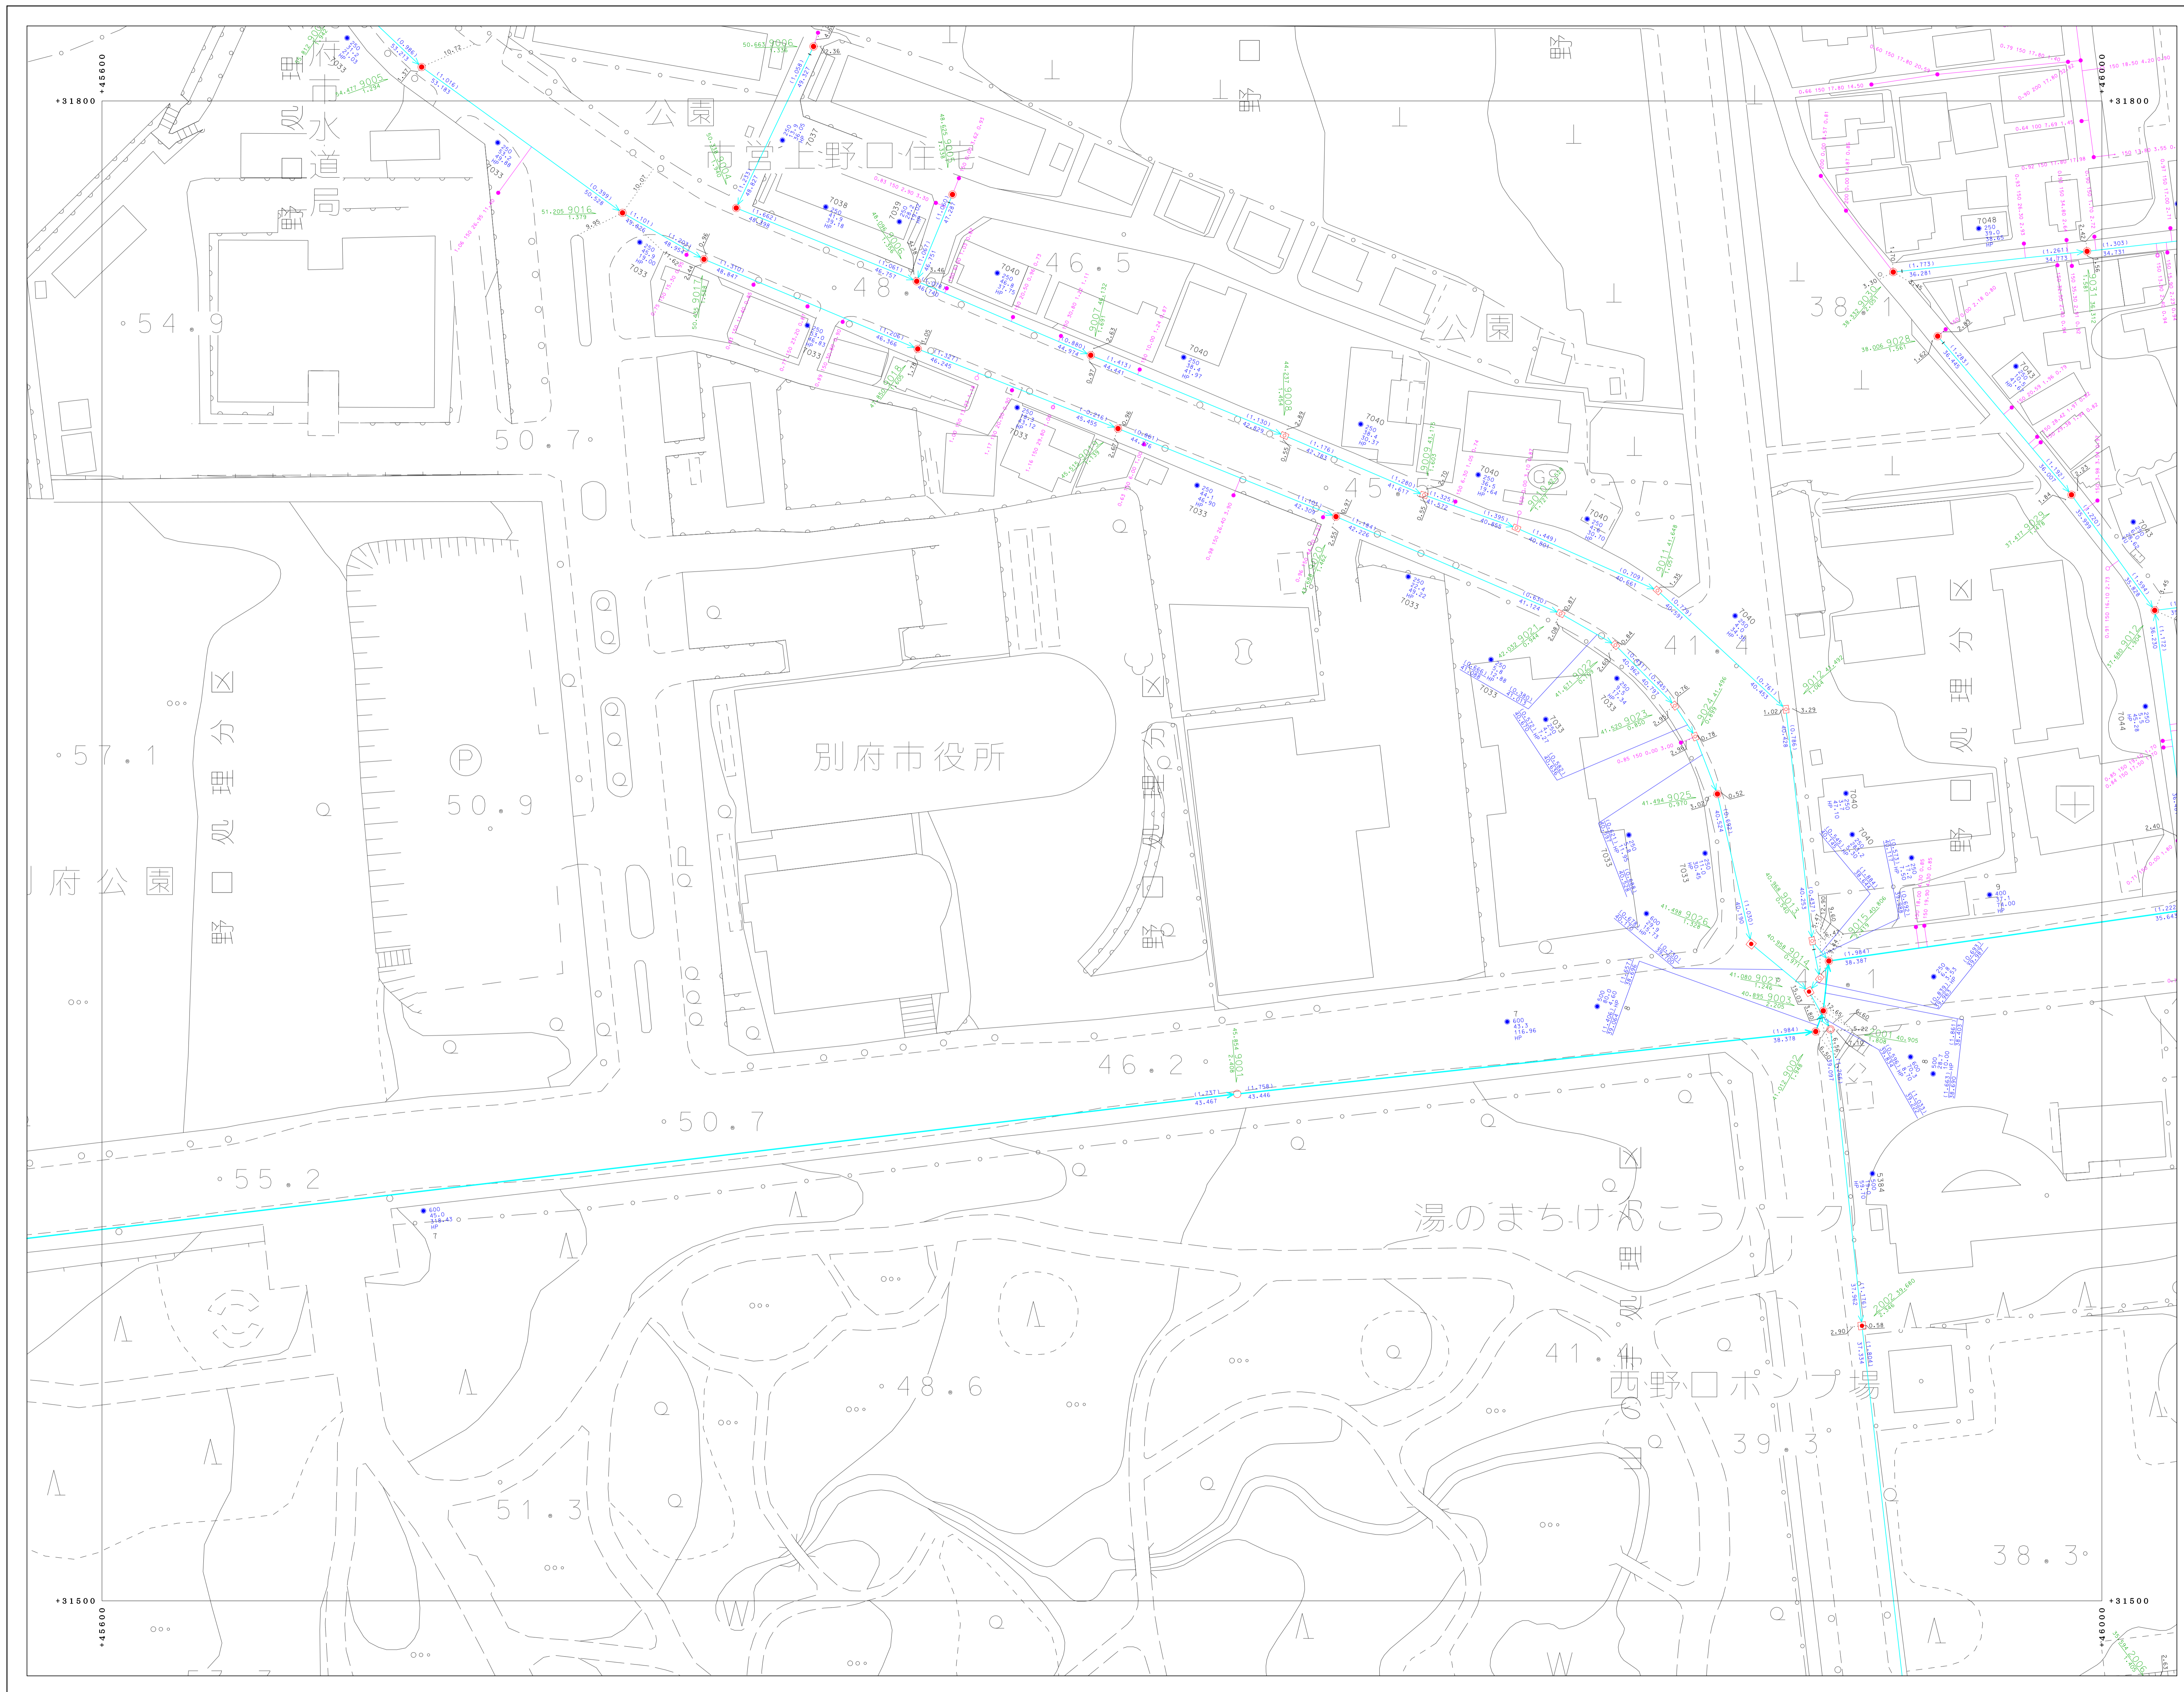

91-1-19	91-1-20	91-2-16
91-1-24	91-1-25	91-2-21
91-3-04	91-3-05	91-4-01

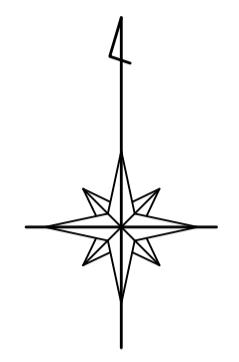

凡 例	
	既設汚水
	既設雨水
	新設汚水
	新設雨水
	圧送管
	窠
	窠・集合計器
	窠記号
	マス
	小径マンホール (200)
	小径マンホール (300)
	0号マンホール
	1号マンホール
	2号マンホール
	3号マンホール
	4号マンホール
	5号マンホール
	6号マンホール
	特1号マンホール
	特2号マンホール
	特3号マンホール
	特4号マンホール
	特5号マンホール
	特6号マンホール
	特7号マンホール
	主・長手形標準マンホール
	長手形標準マンホール
	標準マンホール
	ランプホール
	既設入込 (上流)
	既設入込 (中間)
	既設入込 (下流)
	出納
	ポンプマンホール
	積荷マンホール
	点検口
	既設マンホール
	既設埋設マンホール
	既設埋設マンホール
	新設埋設マンホール
	1号水栓
	2号水栓
	3号水栓
	小径水栓
	φ100水栓
	φ200水栓
	敷設マス
	管止め
	閉鎖 (一連)
	閉鎖
	閉鎖 (一連)
	VU 漏洩検知マンホール
	溝管
	ヒューズ管
	DCIP ダクタイル鋳鉄管
	鋼管
	コンクリート管
	SUS ステンレス鋼管
	RV リブ付強化ビニール管

別府市上下水道局 下水道課



「座標は、世界測地系に対応」