



別府市下水道施設平面図

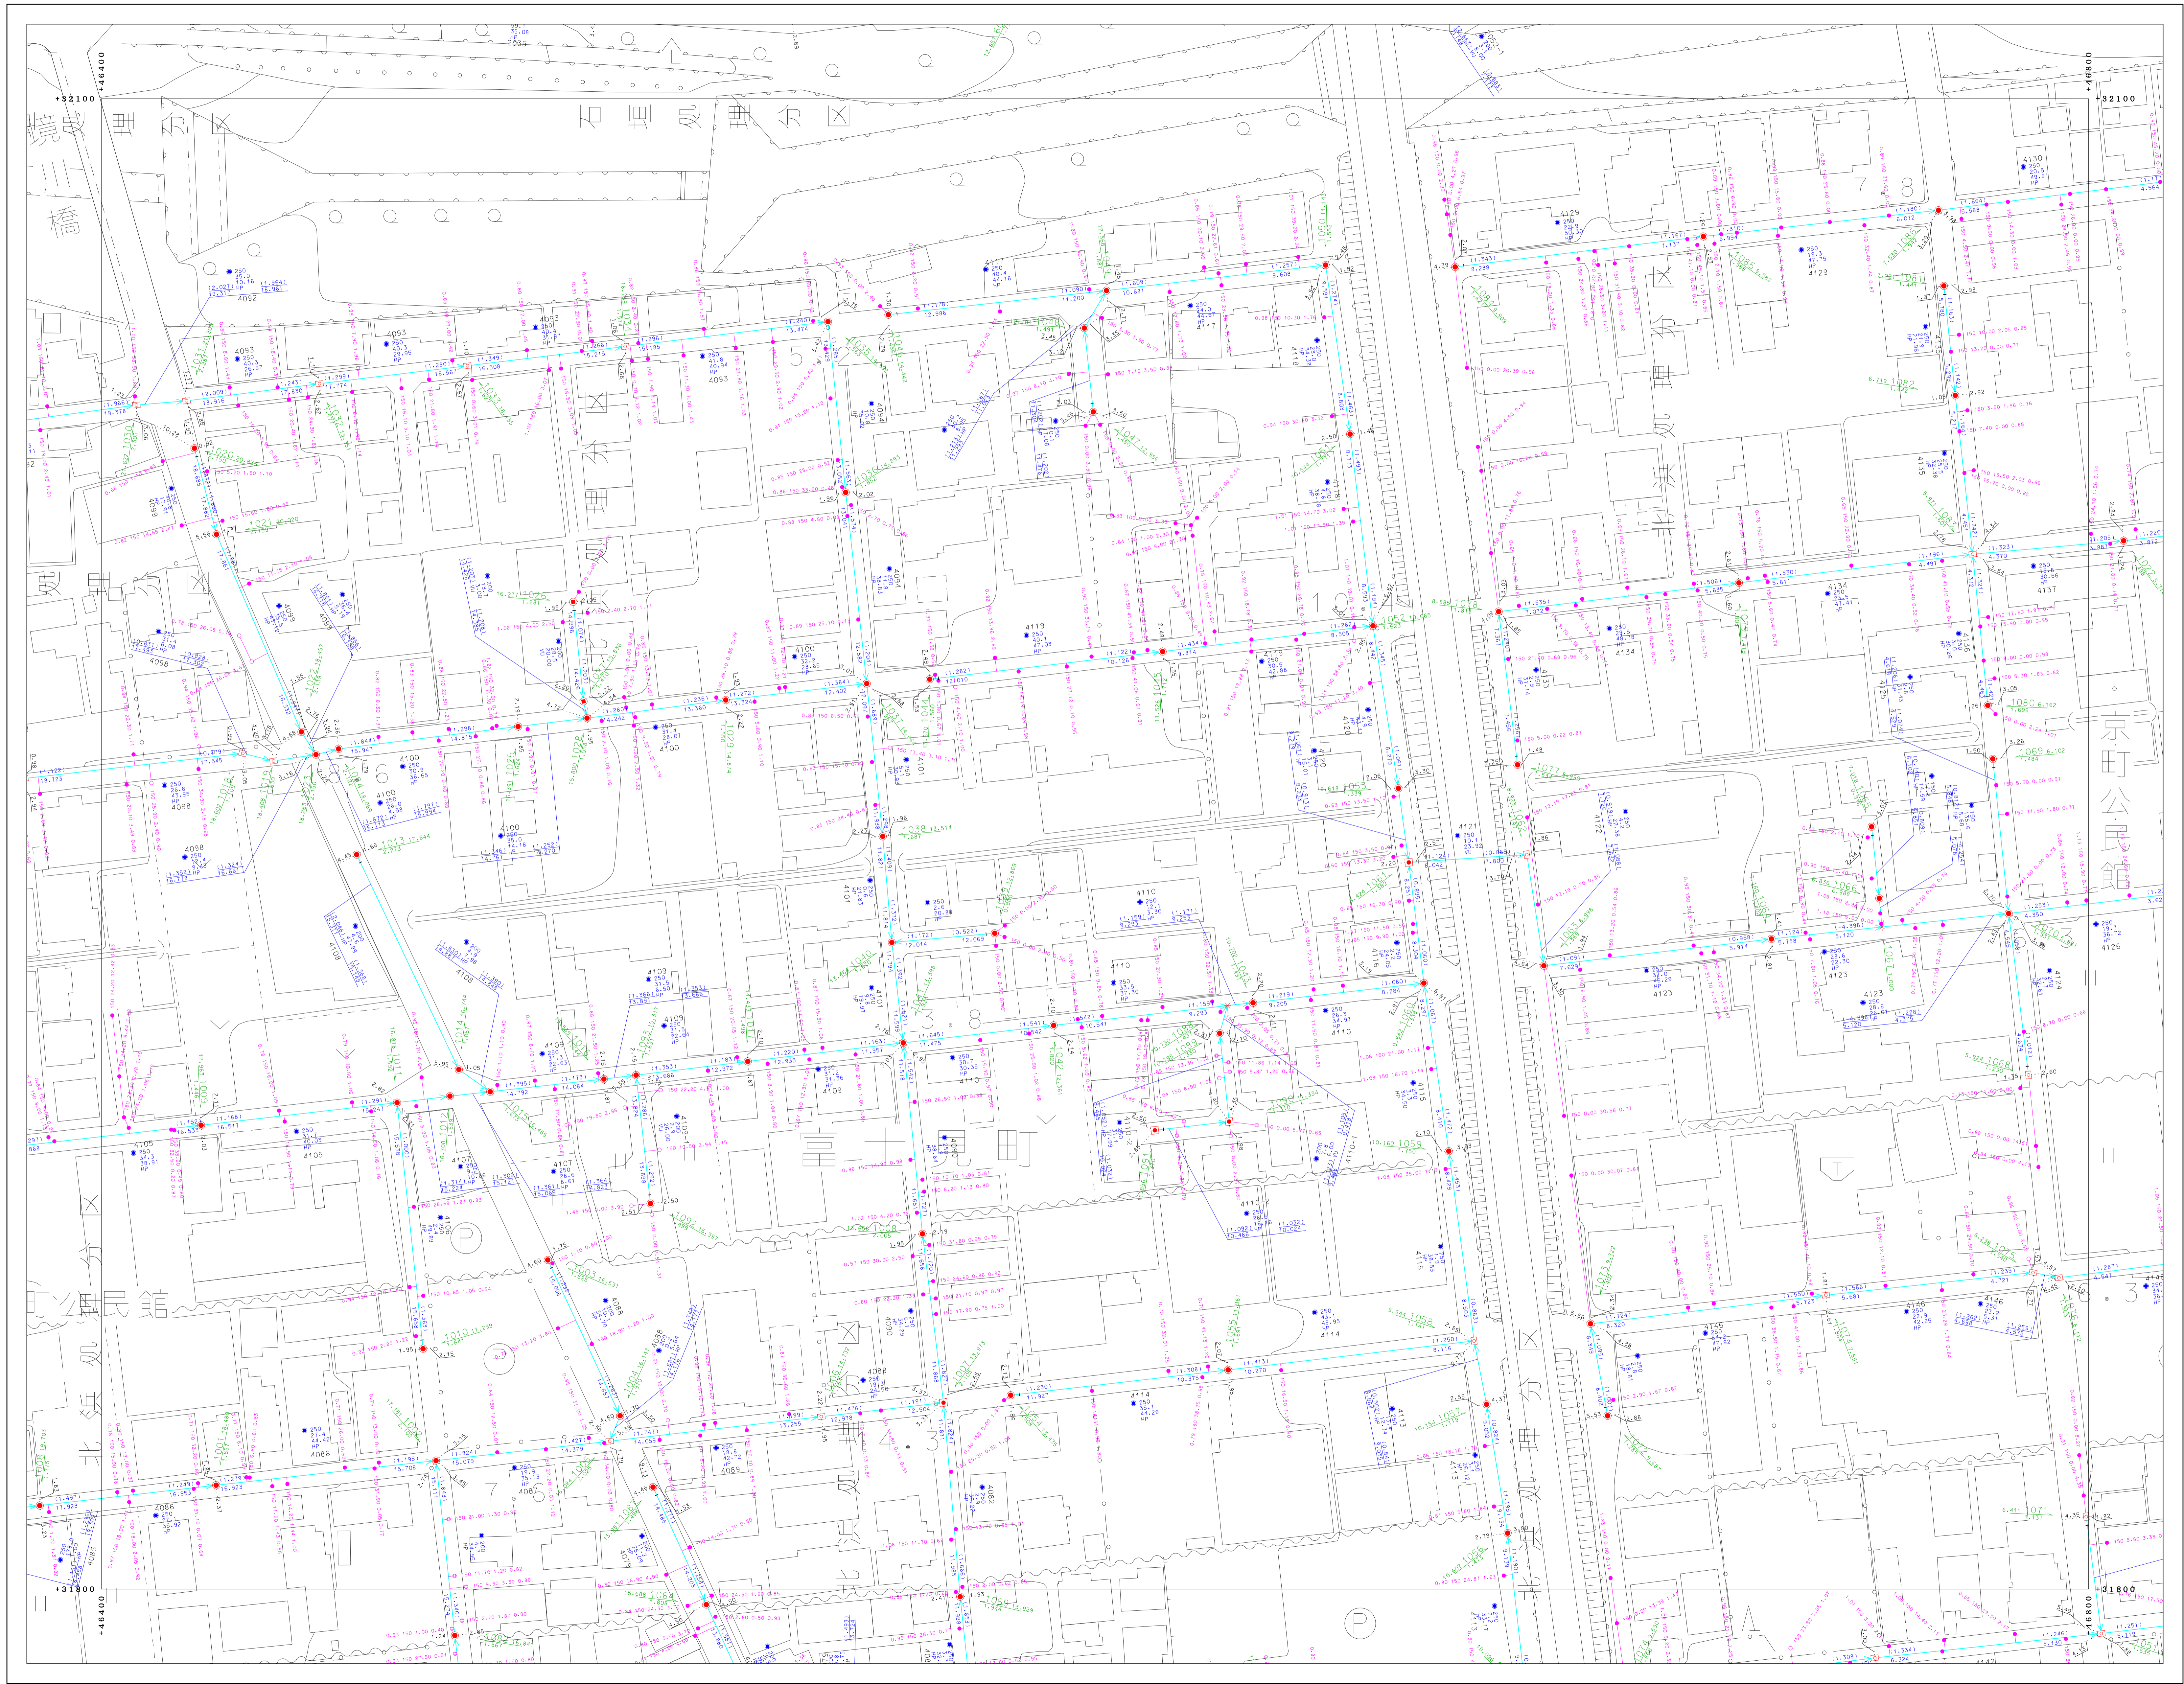

91-2-11	91-2-12	91-2-13
91-2-16	91-2-17	91-2-18
91-2-21	91-2-22	91-2-23

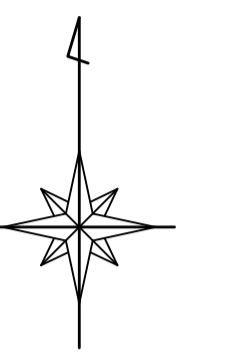

凡	例
—	地盤高
—	地盤分界
—	幹線管
—	枝線管
—	圧水管
—	溝
—	越え・集合配管
—	排水口
—	オアメント
⊙	小径マンホール (200)
⊙	小径マンホール (300)
⊙	0号マンホール
⊙	1号マンホール
⊙	2号マンホール
⊙	3号マンホール
⊙	4号マンホール
⊙	5号マンホール
⊙	6号マンホール
⊙	特1号マンホール
⊙	特2号マンホール
⊙	特3号マンホール
⊙	特4号マンホール
⊙	特5号マンホール
⊙	特6号マンホール
⊙	特7号マンホール
⊙	主・長手形マンホール
⊙	異形マンホール
⊙	特殊マンホール
⊙	ランプホール
⊙	既入人孔 (上)
⊙	既入人孔 (中)
⊙	既入人孔 (下)
⊙	出納
⊙	ポンプマンホール
⊙	積荷マンホール
⊙	点検口
⊙	既設マンホール
⊙	既設埋設マンホール
⊙	既設掘削マンホール
⊙	新設掘削マンホール
⊙	1号水栓
⊙	2号水栓
⊙	3号水栓
⊙	小径水栓
⊙	φ100水栓
⊙	φ300水栓
⊙	敷設マス
⊙	管止め
⊙	閉鎖 (一)

別府市上下水道局 下水道課



「原簿は、地籍測量図に準ずる」