
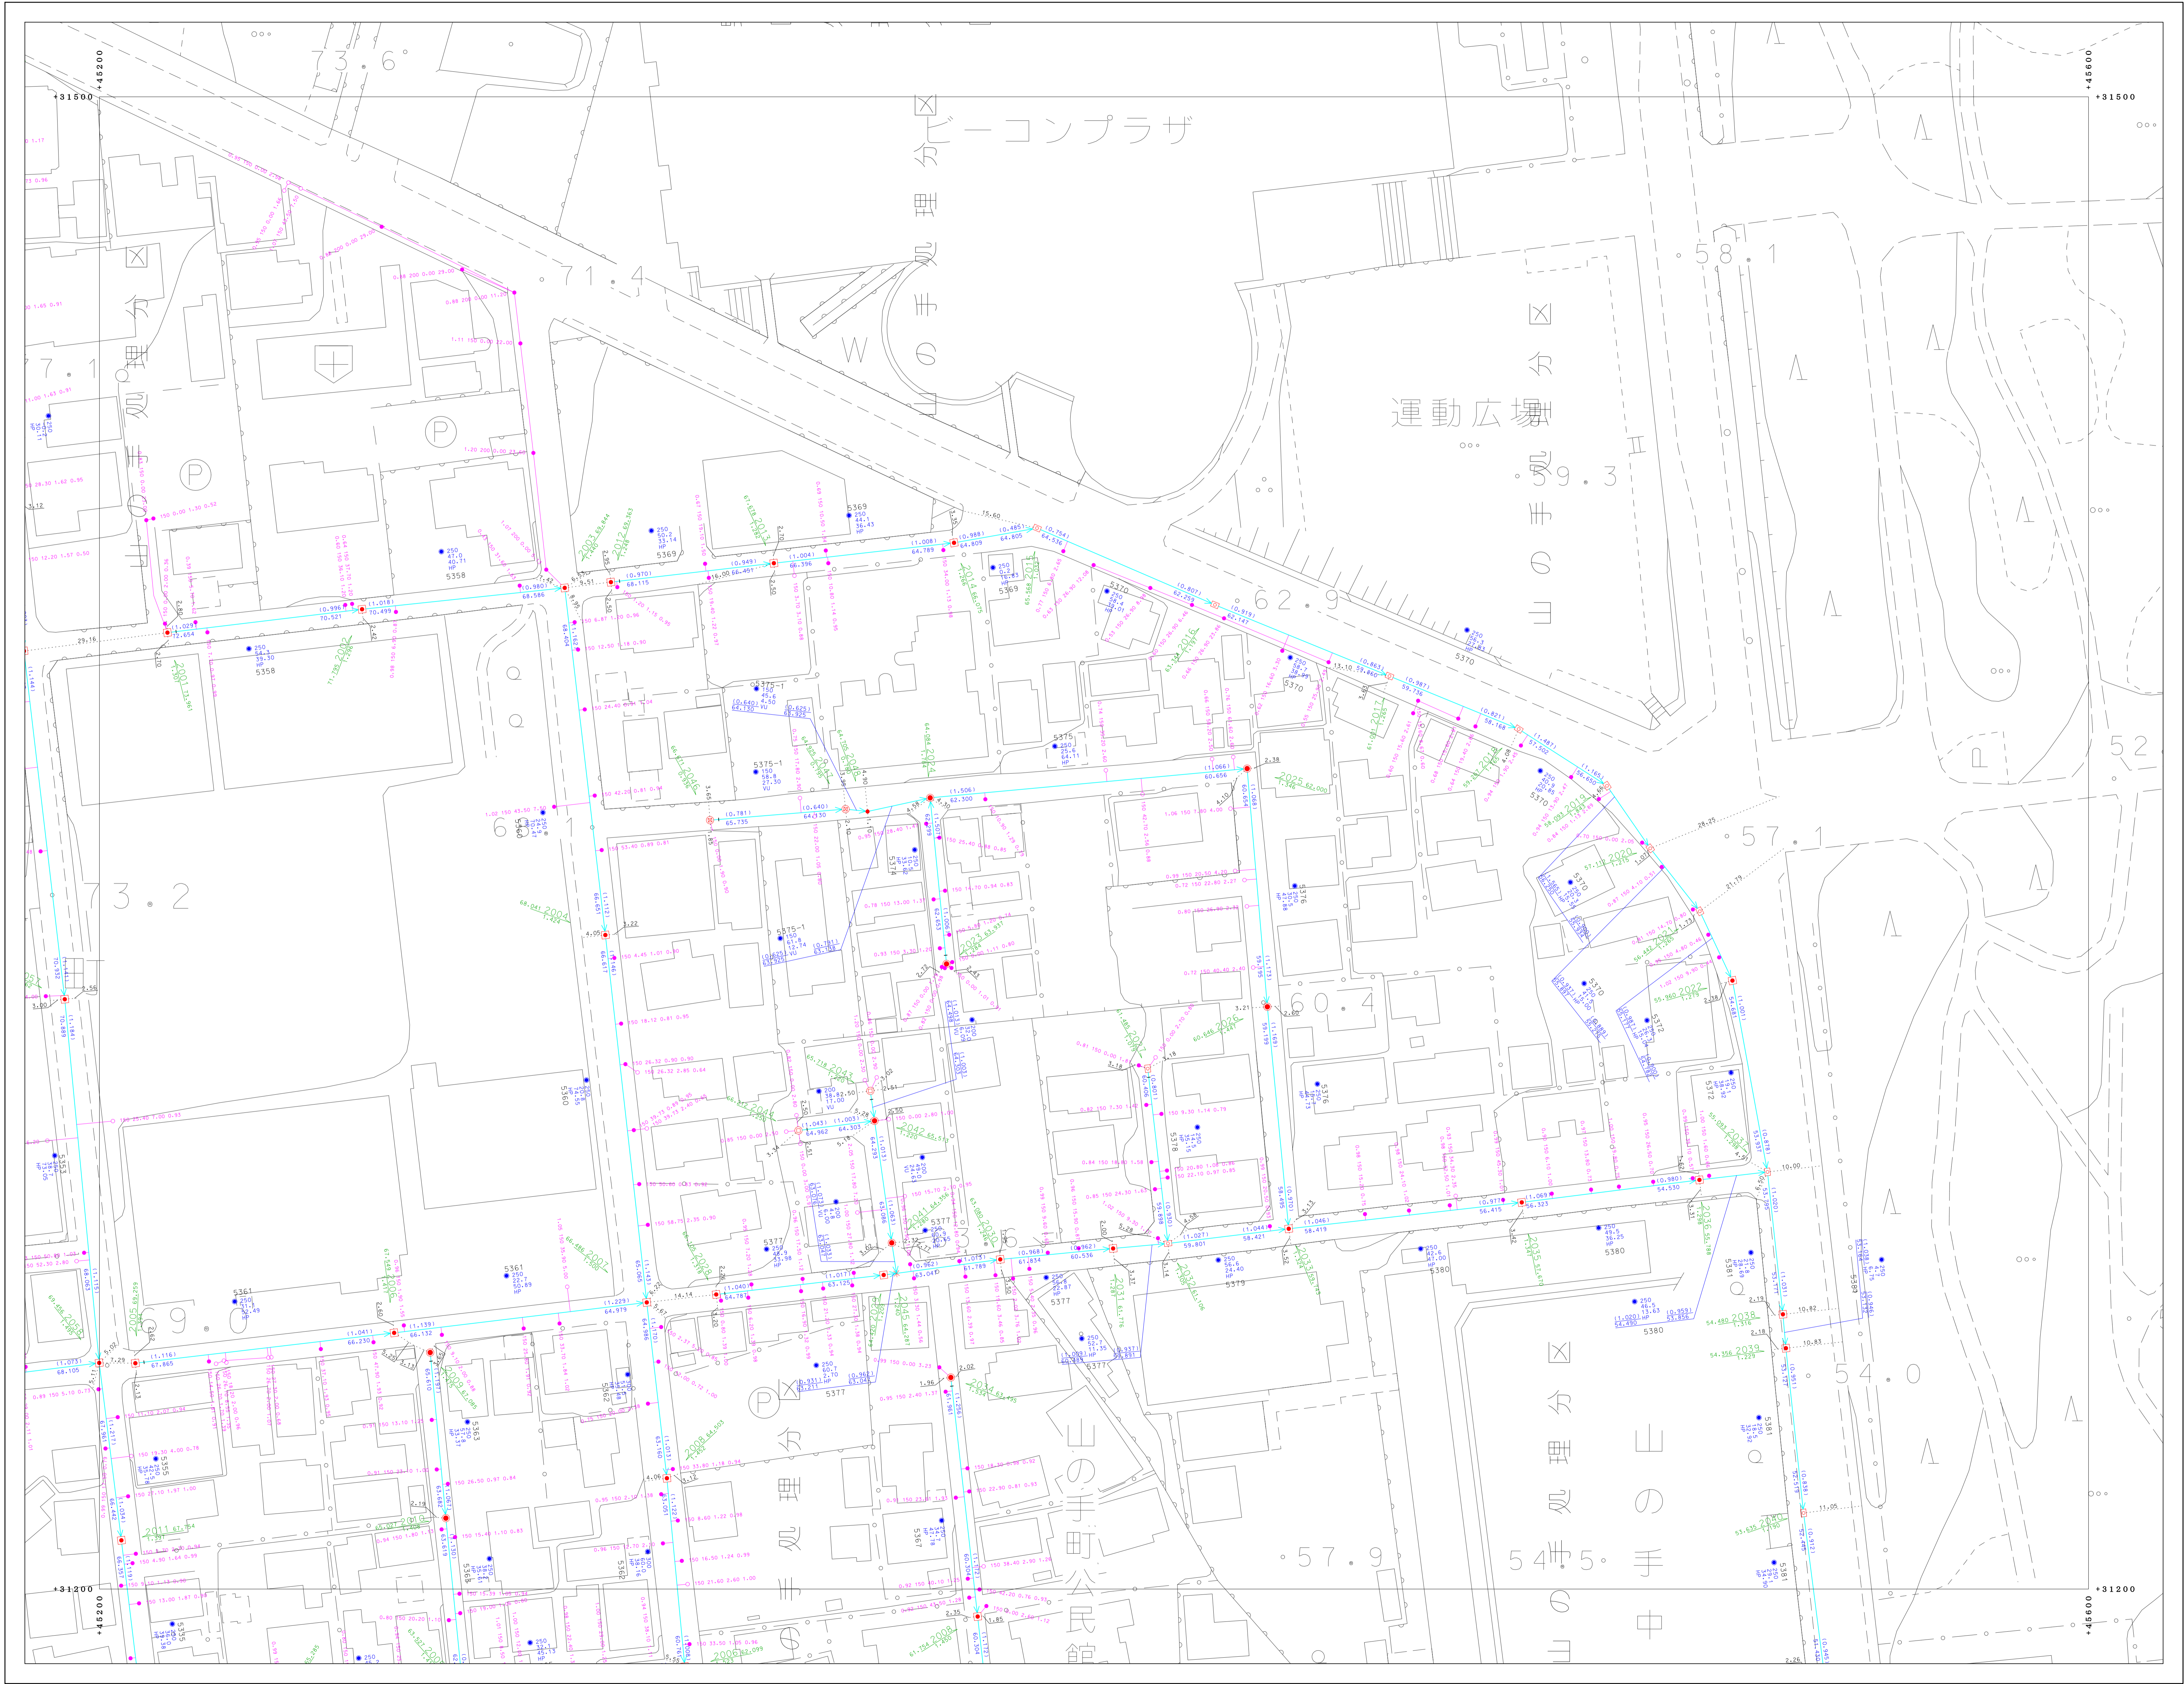


別府市下水道施設平面図

91-1-23	91-1-24	91-1-25
91-3-03	91-3-04	91-3-05
91-3-08	91-3-09	91-3-10

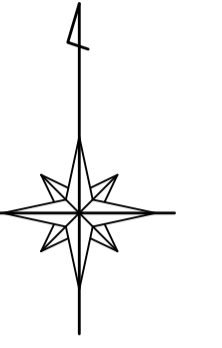

凡	例
—	埋設圧管
—	埋設分岐管
—	幹線管
—	枝線管
—	直送管
○	窰
D	窰管直付
—	オフセット
⊙	小径マンホール (200)
⊖	小径マンホール (300)
⊕	0号マンホール
⊖	1号マンホール
⊕	2号マンホール
⊖	3号マンホール

別府市上下水道局 下水道課

