別府市下水道施設平面図

91-3-13
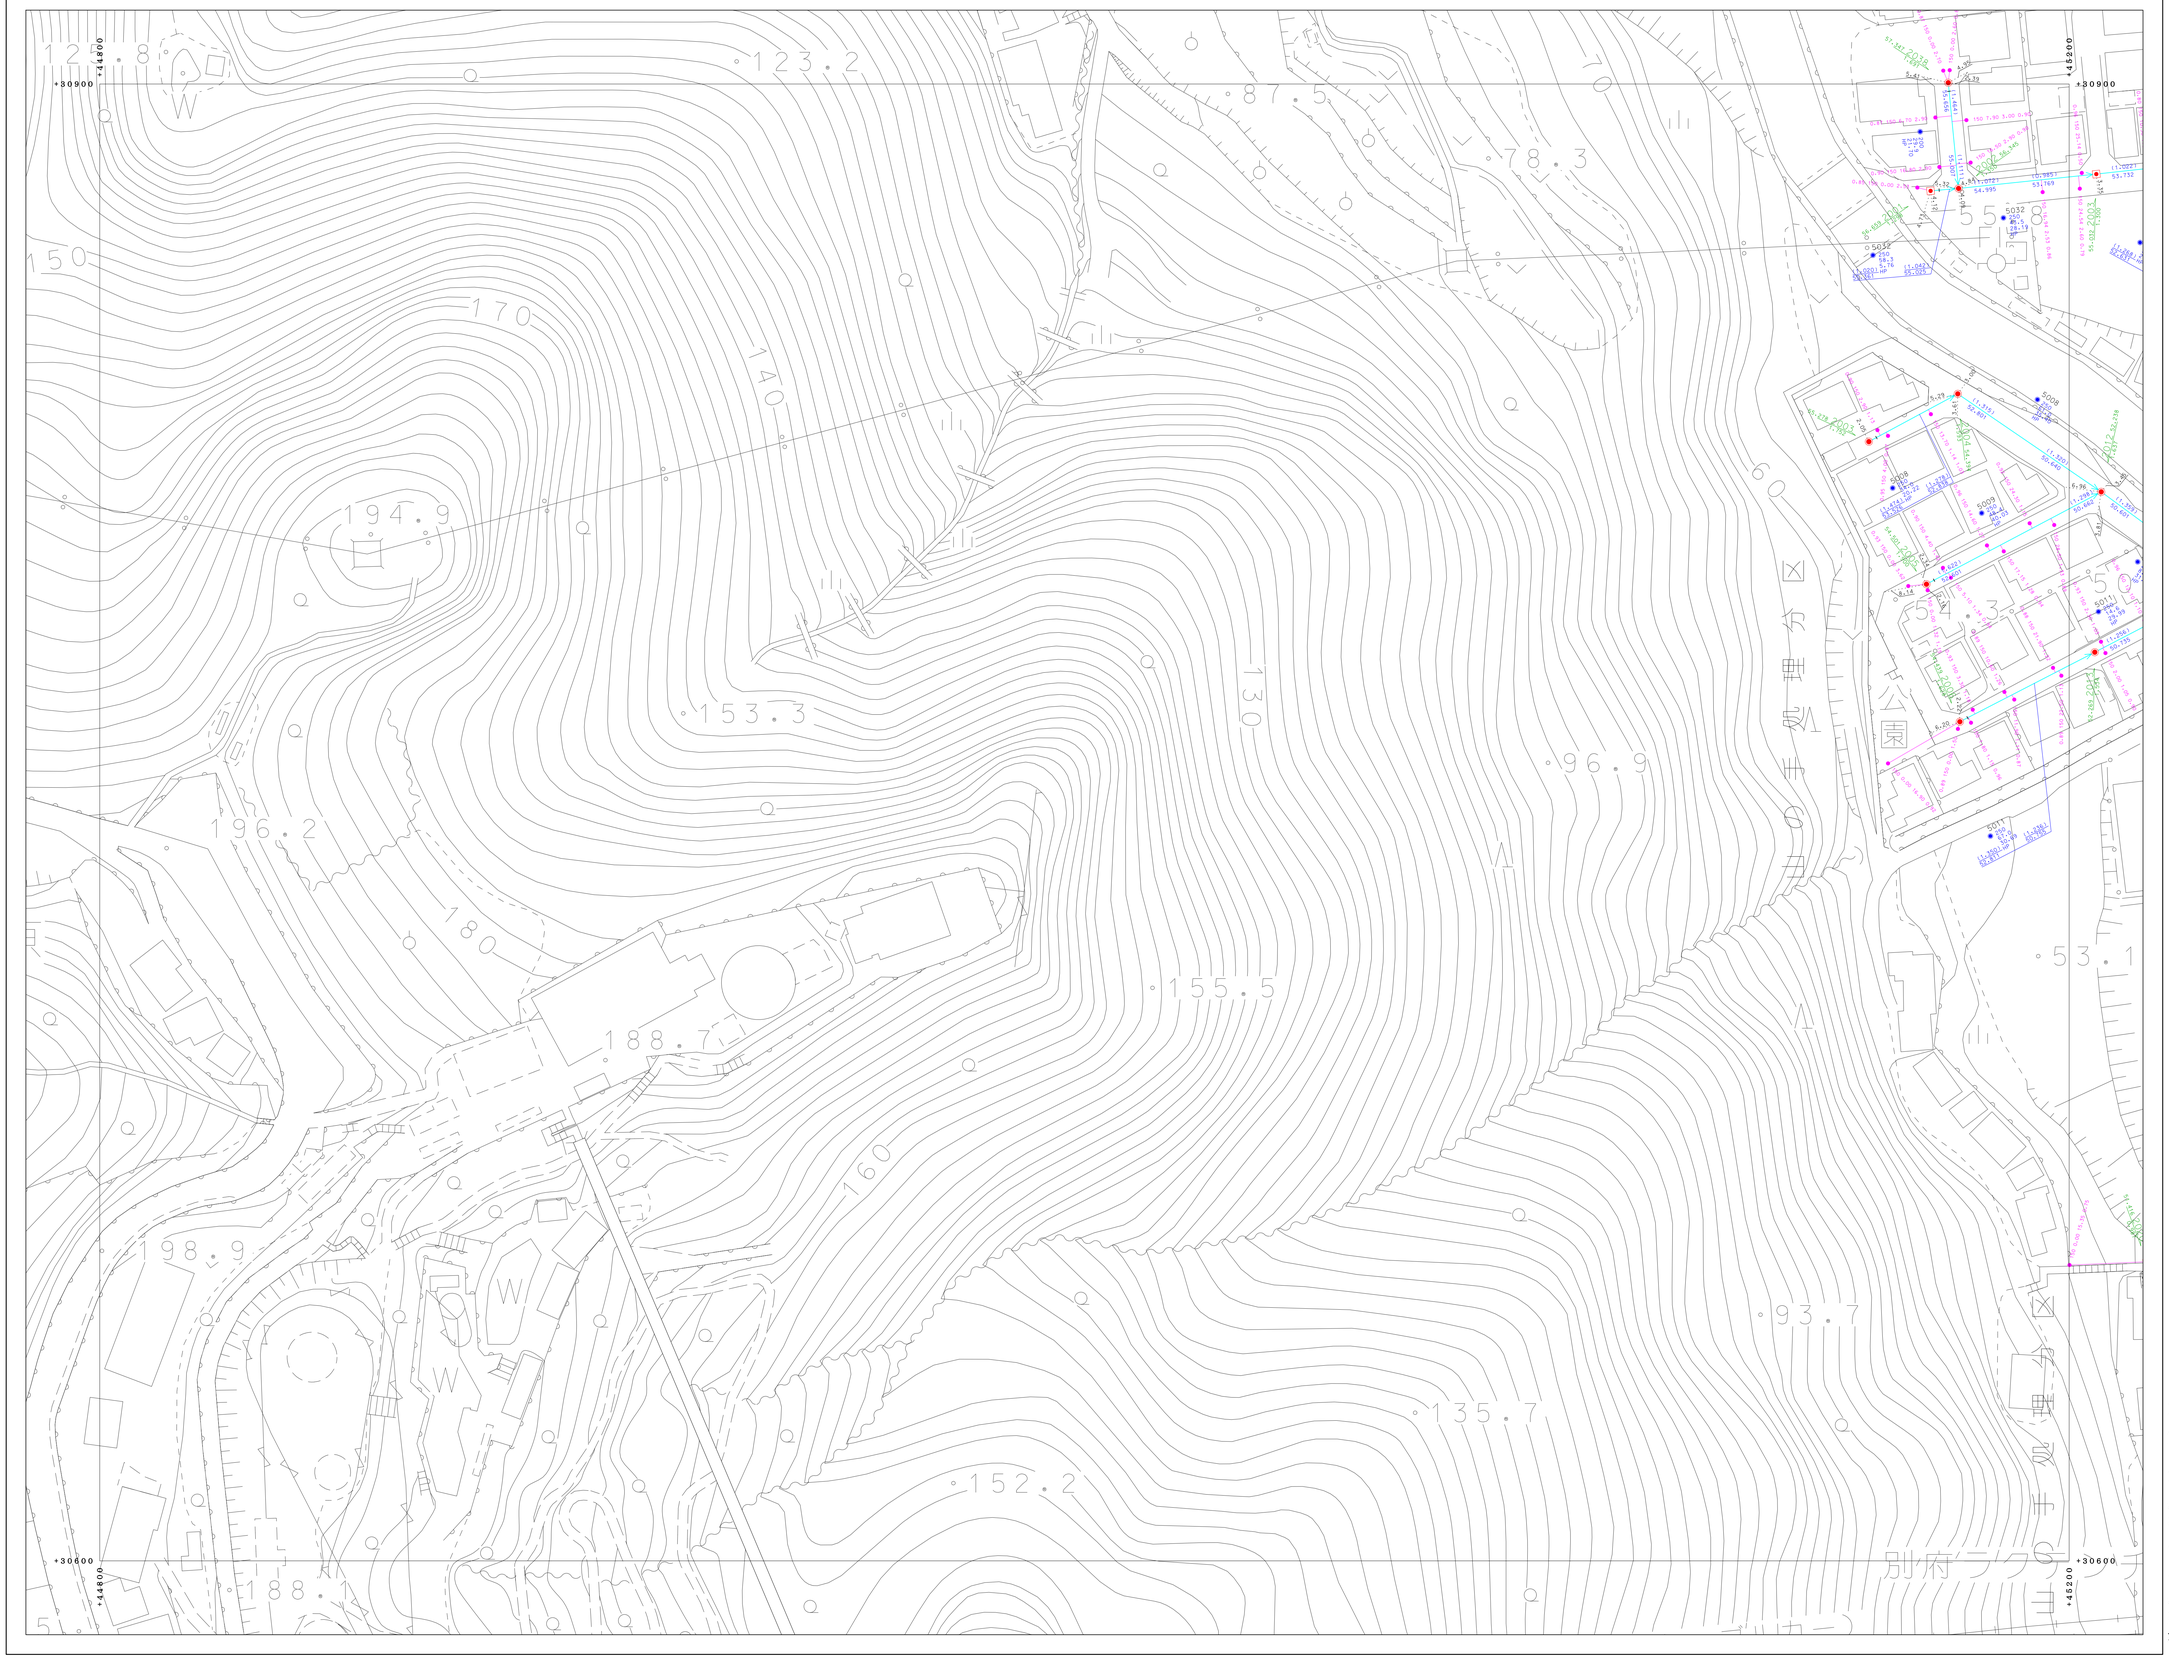
91-3-07	91-3-08	91-3-09
91-3-12	91-3-13	91-3-14
91-3-17	91-3-18	91-3-19