91-4-04

別府市下水道施設平面図

91-4-04

91-2-23	91-2-24	
91-4-03	91-4-04	
91-4-08	91-4-09	

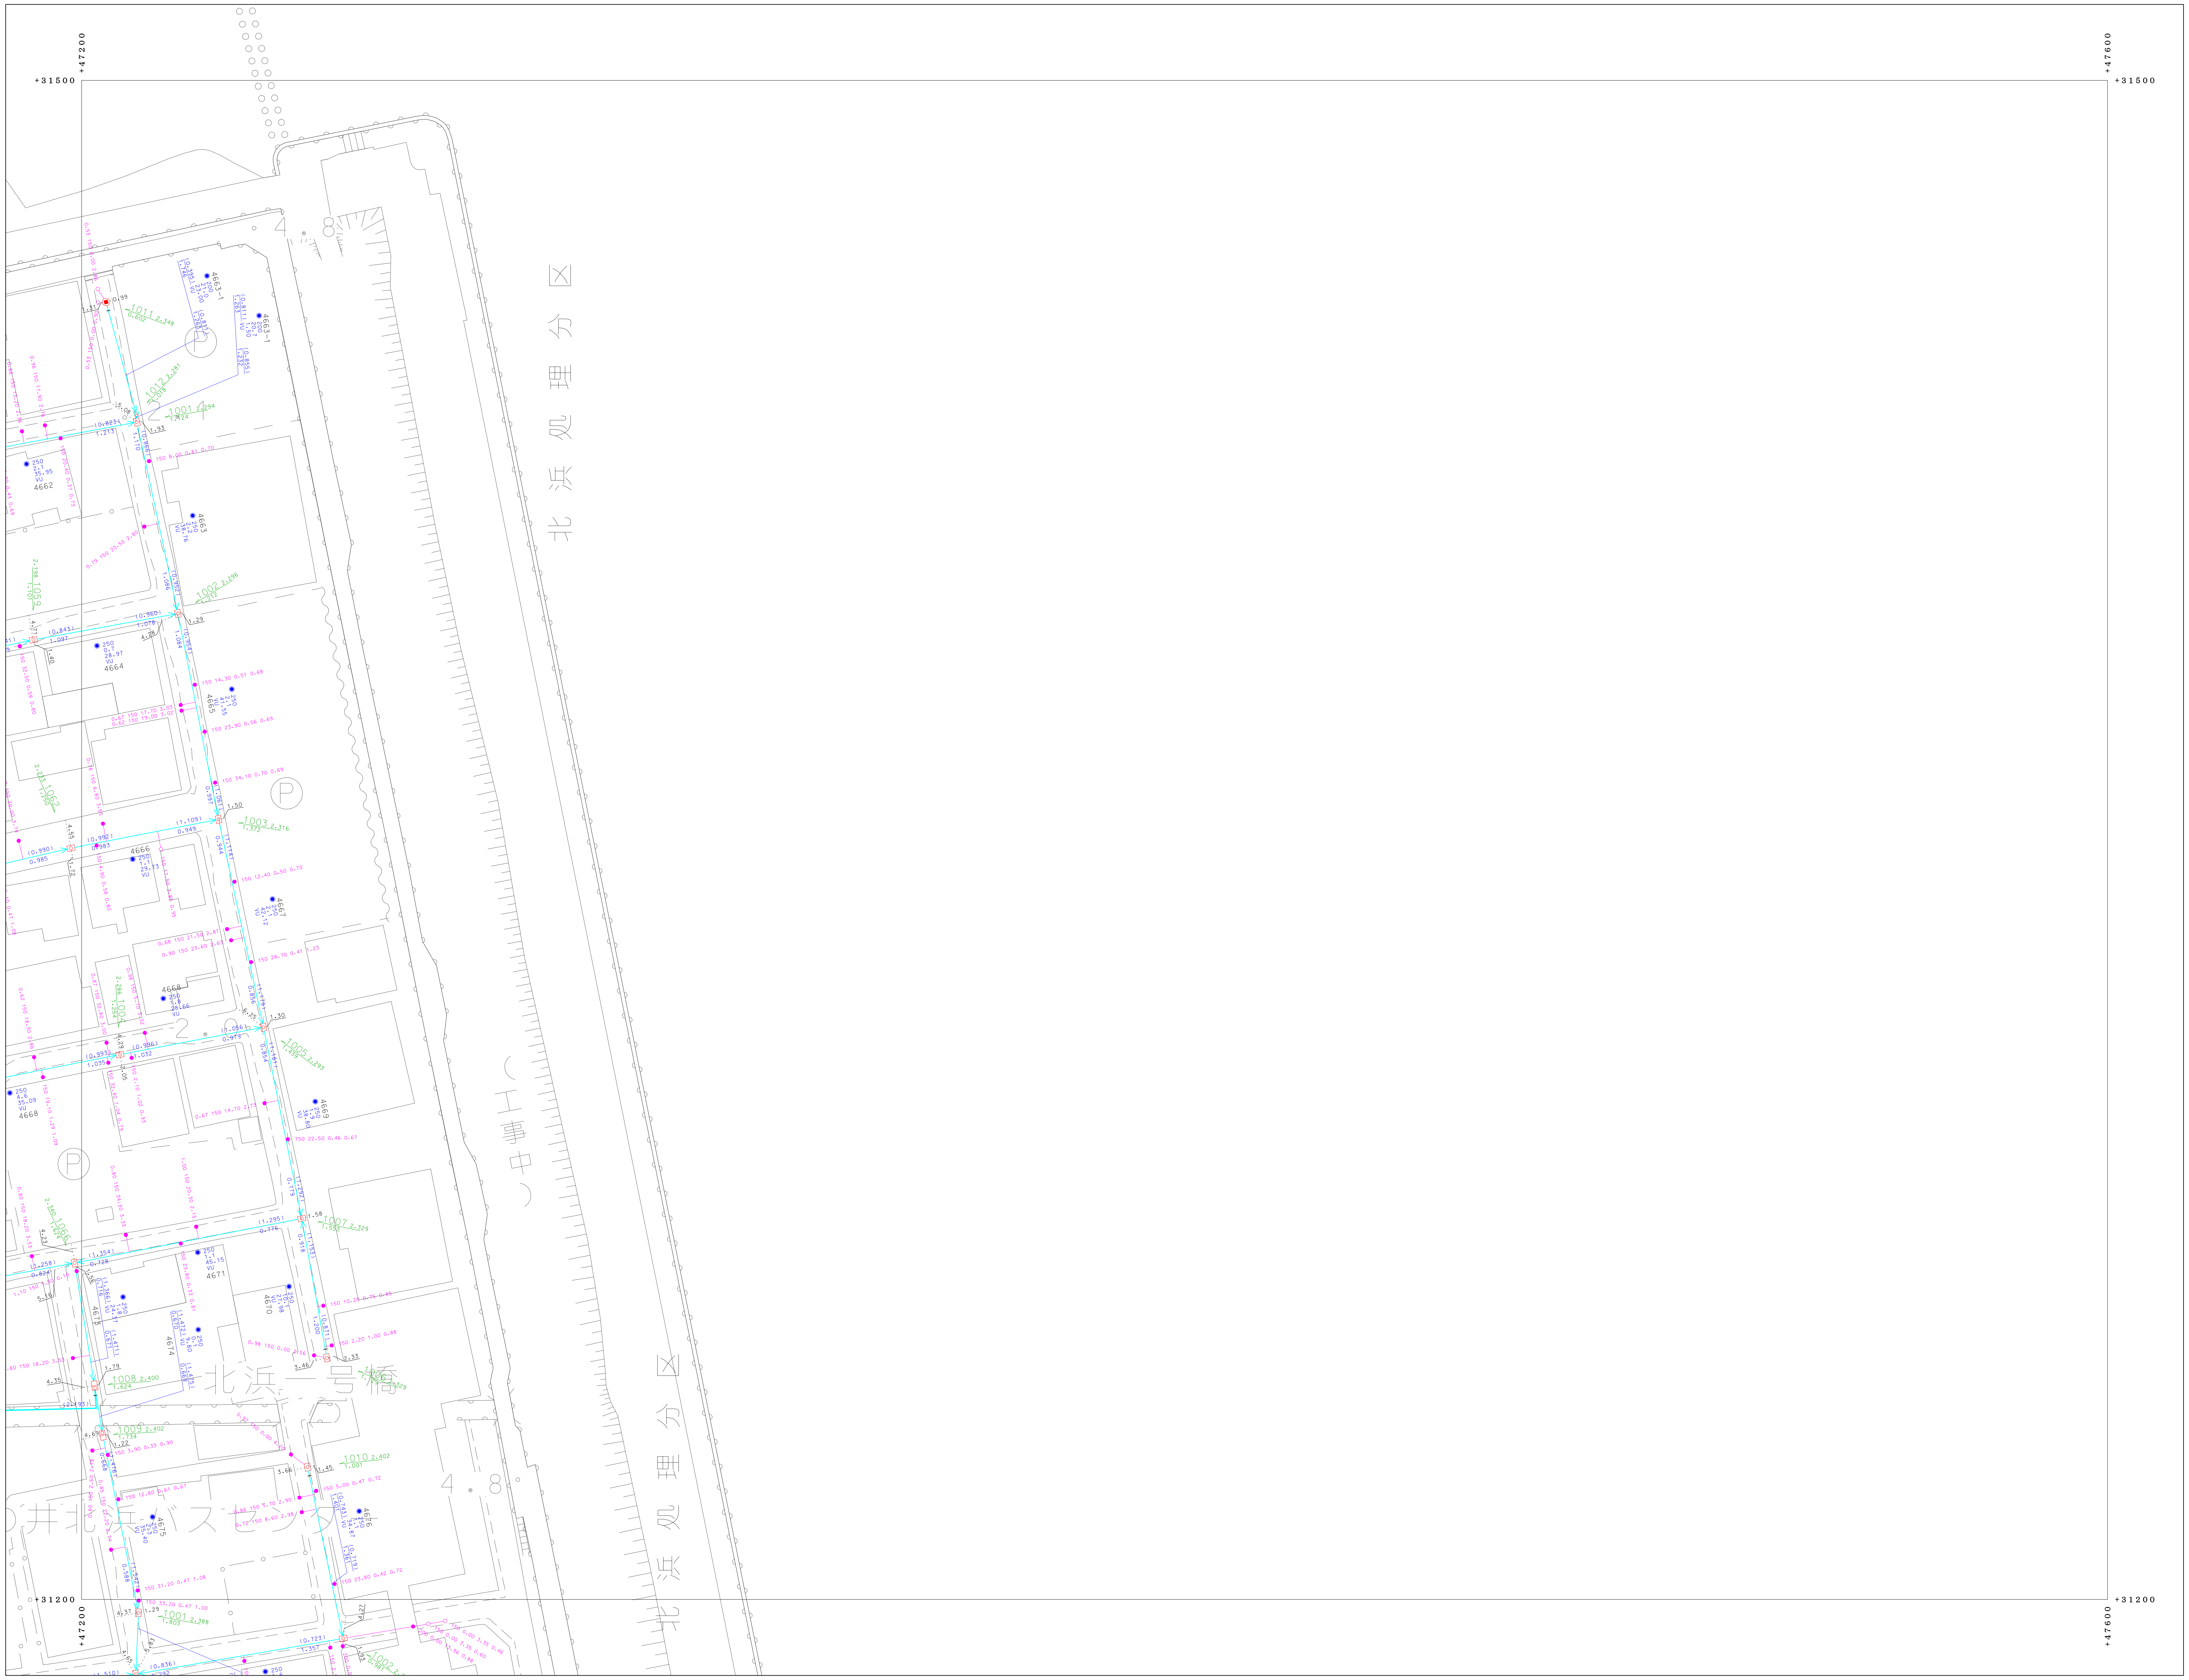
+47200
+31500
+47600
+31500
+31200
+47200
+31200
+47600
北浜処理分区
北浜処理分区
（工事中）
北浜二号橋
井北浜バスセンター
4-8
4-8
4662
4663
4663-1
4664
4665
4666
4667
4668
4669
4670
4671
4673
4674
4675
4676
1001
1002
1003
1005
1006
1007
1008
1009
1010
1011
1012
1059
1062

凡	例
━	処理区界
┅	処理分区界
━	幹線管渠
─	枝線管渠
━	圧送管
▭	鞘管
ı	起点・振分け記号
Þ	副管記号
- - - -	オフセット
⊠	小口径マンホール（200）
■	小口径マンホール（300）
◻	0号マンホール
●	1号マンホール
○	2号マンホール
⦶	3号マンホール
◎	4号マンホール
◉	5号マンホール
□	6号マンホール
⊡	特1号マンホール
◉	特2号マンホール
△	特3号マンホール
△	特4号マンホール
△	特5号マンホール
▲	特6号マンホール
△	特7号マンホール
■	正・長方形渠用マンホール
■	馬蹄形渠用マンホール
⌂	特殊マンホール
⊗	ランプホール
□	伏越人孔（上流）
▭	伏越人孔（中間）
□	伏越人孔（下流）
⋈	仕切弁
Ⓟ	ポンプマンホール
⬭	楕円マンホール
Ⓒ	点検口
✳	仮想マンホール
⊠	処理場仮想マンホール
▶	放流渠仮想マンホール
⊙	曲管仮想マンホール
●	1号汚水桝
◎	2号汚水桝
⊗	3号汚水桝
○	小口径汚水桝
⊛	φ100汚水桝
⊛	φ300汚水桝
◦	取付管のみ
∃	管止め
◉	円形（一連）
◉	卵形
◉	馬蹄形
◉	矩形（一連）
VU	塩化ビニール管
CP	陶管
HP	ヒューム管
DCIP	ダクタイル鋳鉄管
SP	鋼管
C	コンクリート管
SUS	ステンレス鋼管
RV	リブ付塩化ビニール管

別府市上下水道局　下水道課

0　50　100 (m)

1:500

「座標は、世界測地系に対応」

91-4-04