



別府市下水道施設平面図

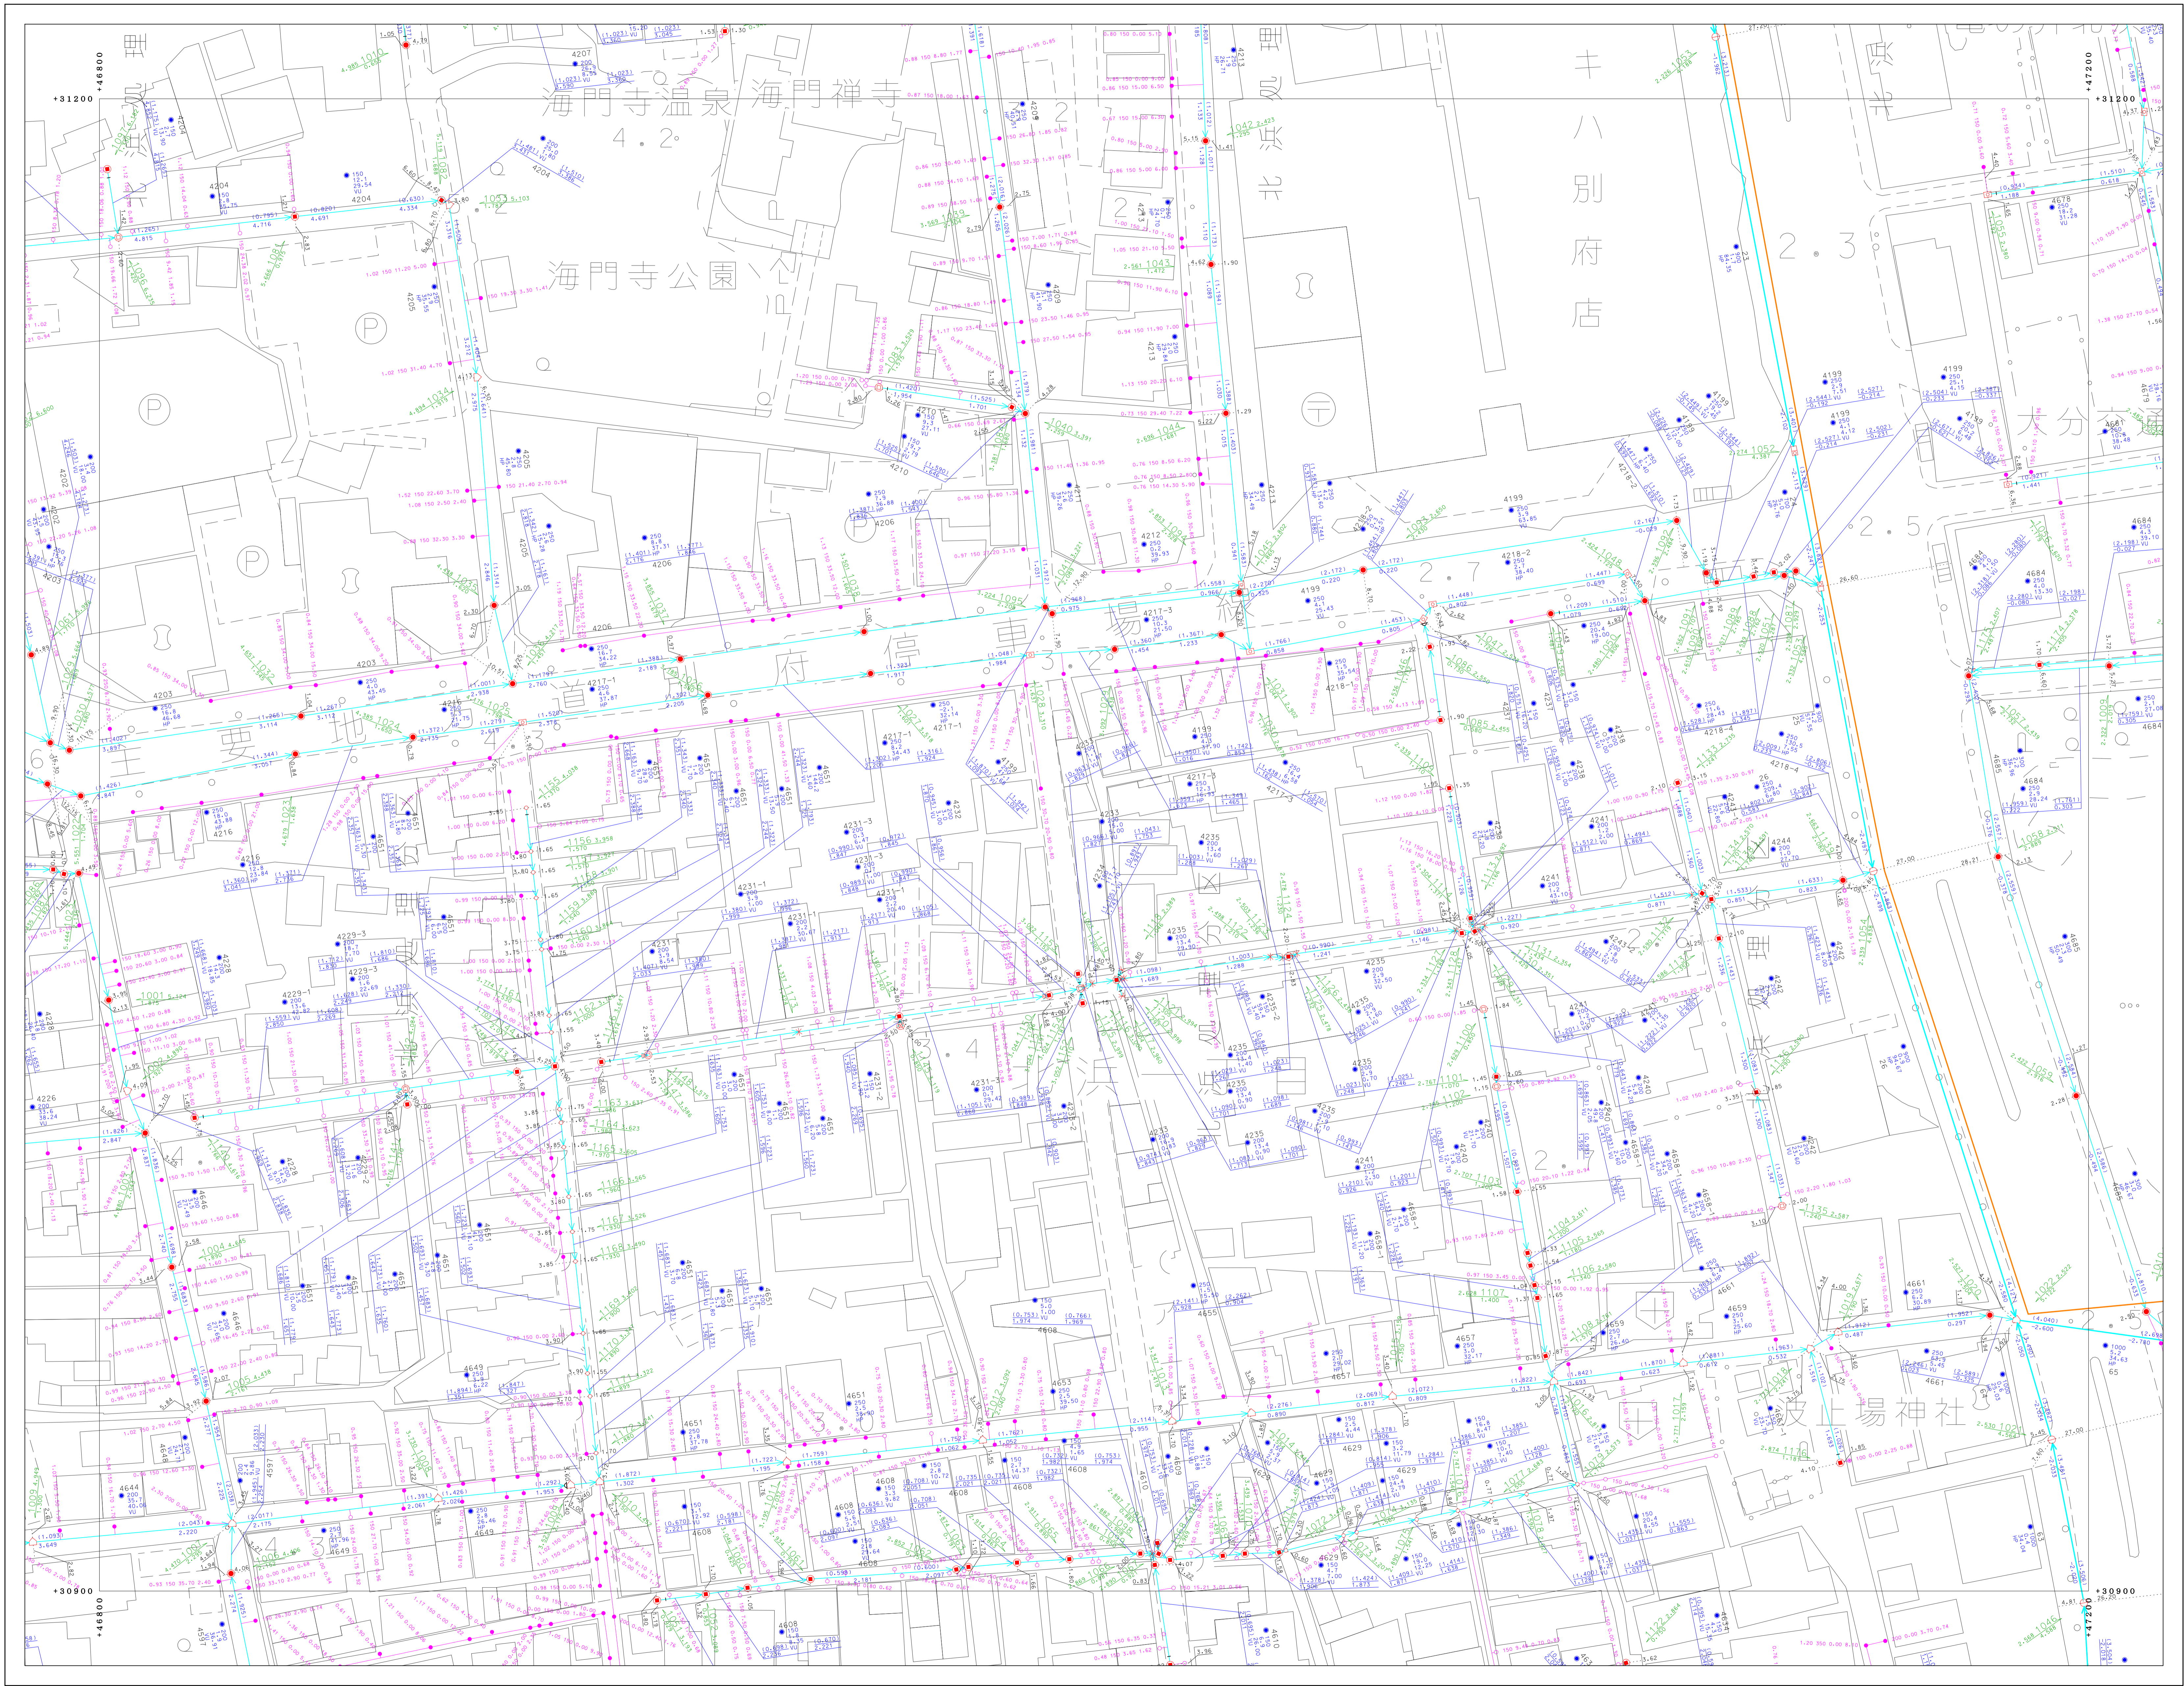


91-4-02	91-4-03	91-4-04
91-4-07	91-4-08	91-4-09
91-4-12	91-4-13	91-4-14

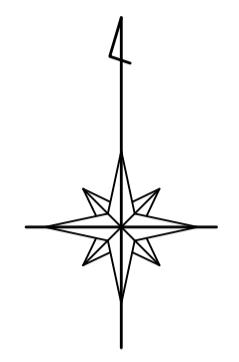

凡	例
(Green line)	幹線管渠
(Pink line)	配水管渠
(Orange line)	圧送管
別府市上下水道局 下水道課

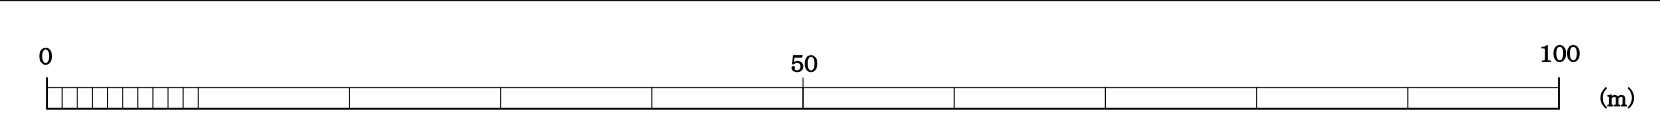

1:500