91-4-12

別府市下水道施設平面図

91-4-12
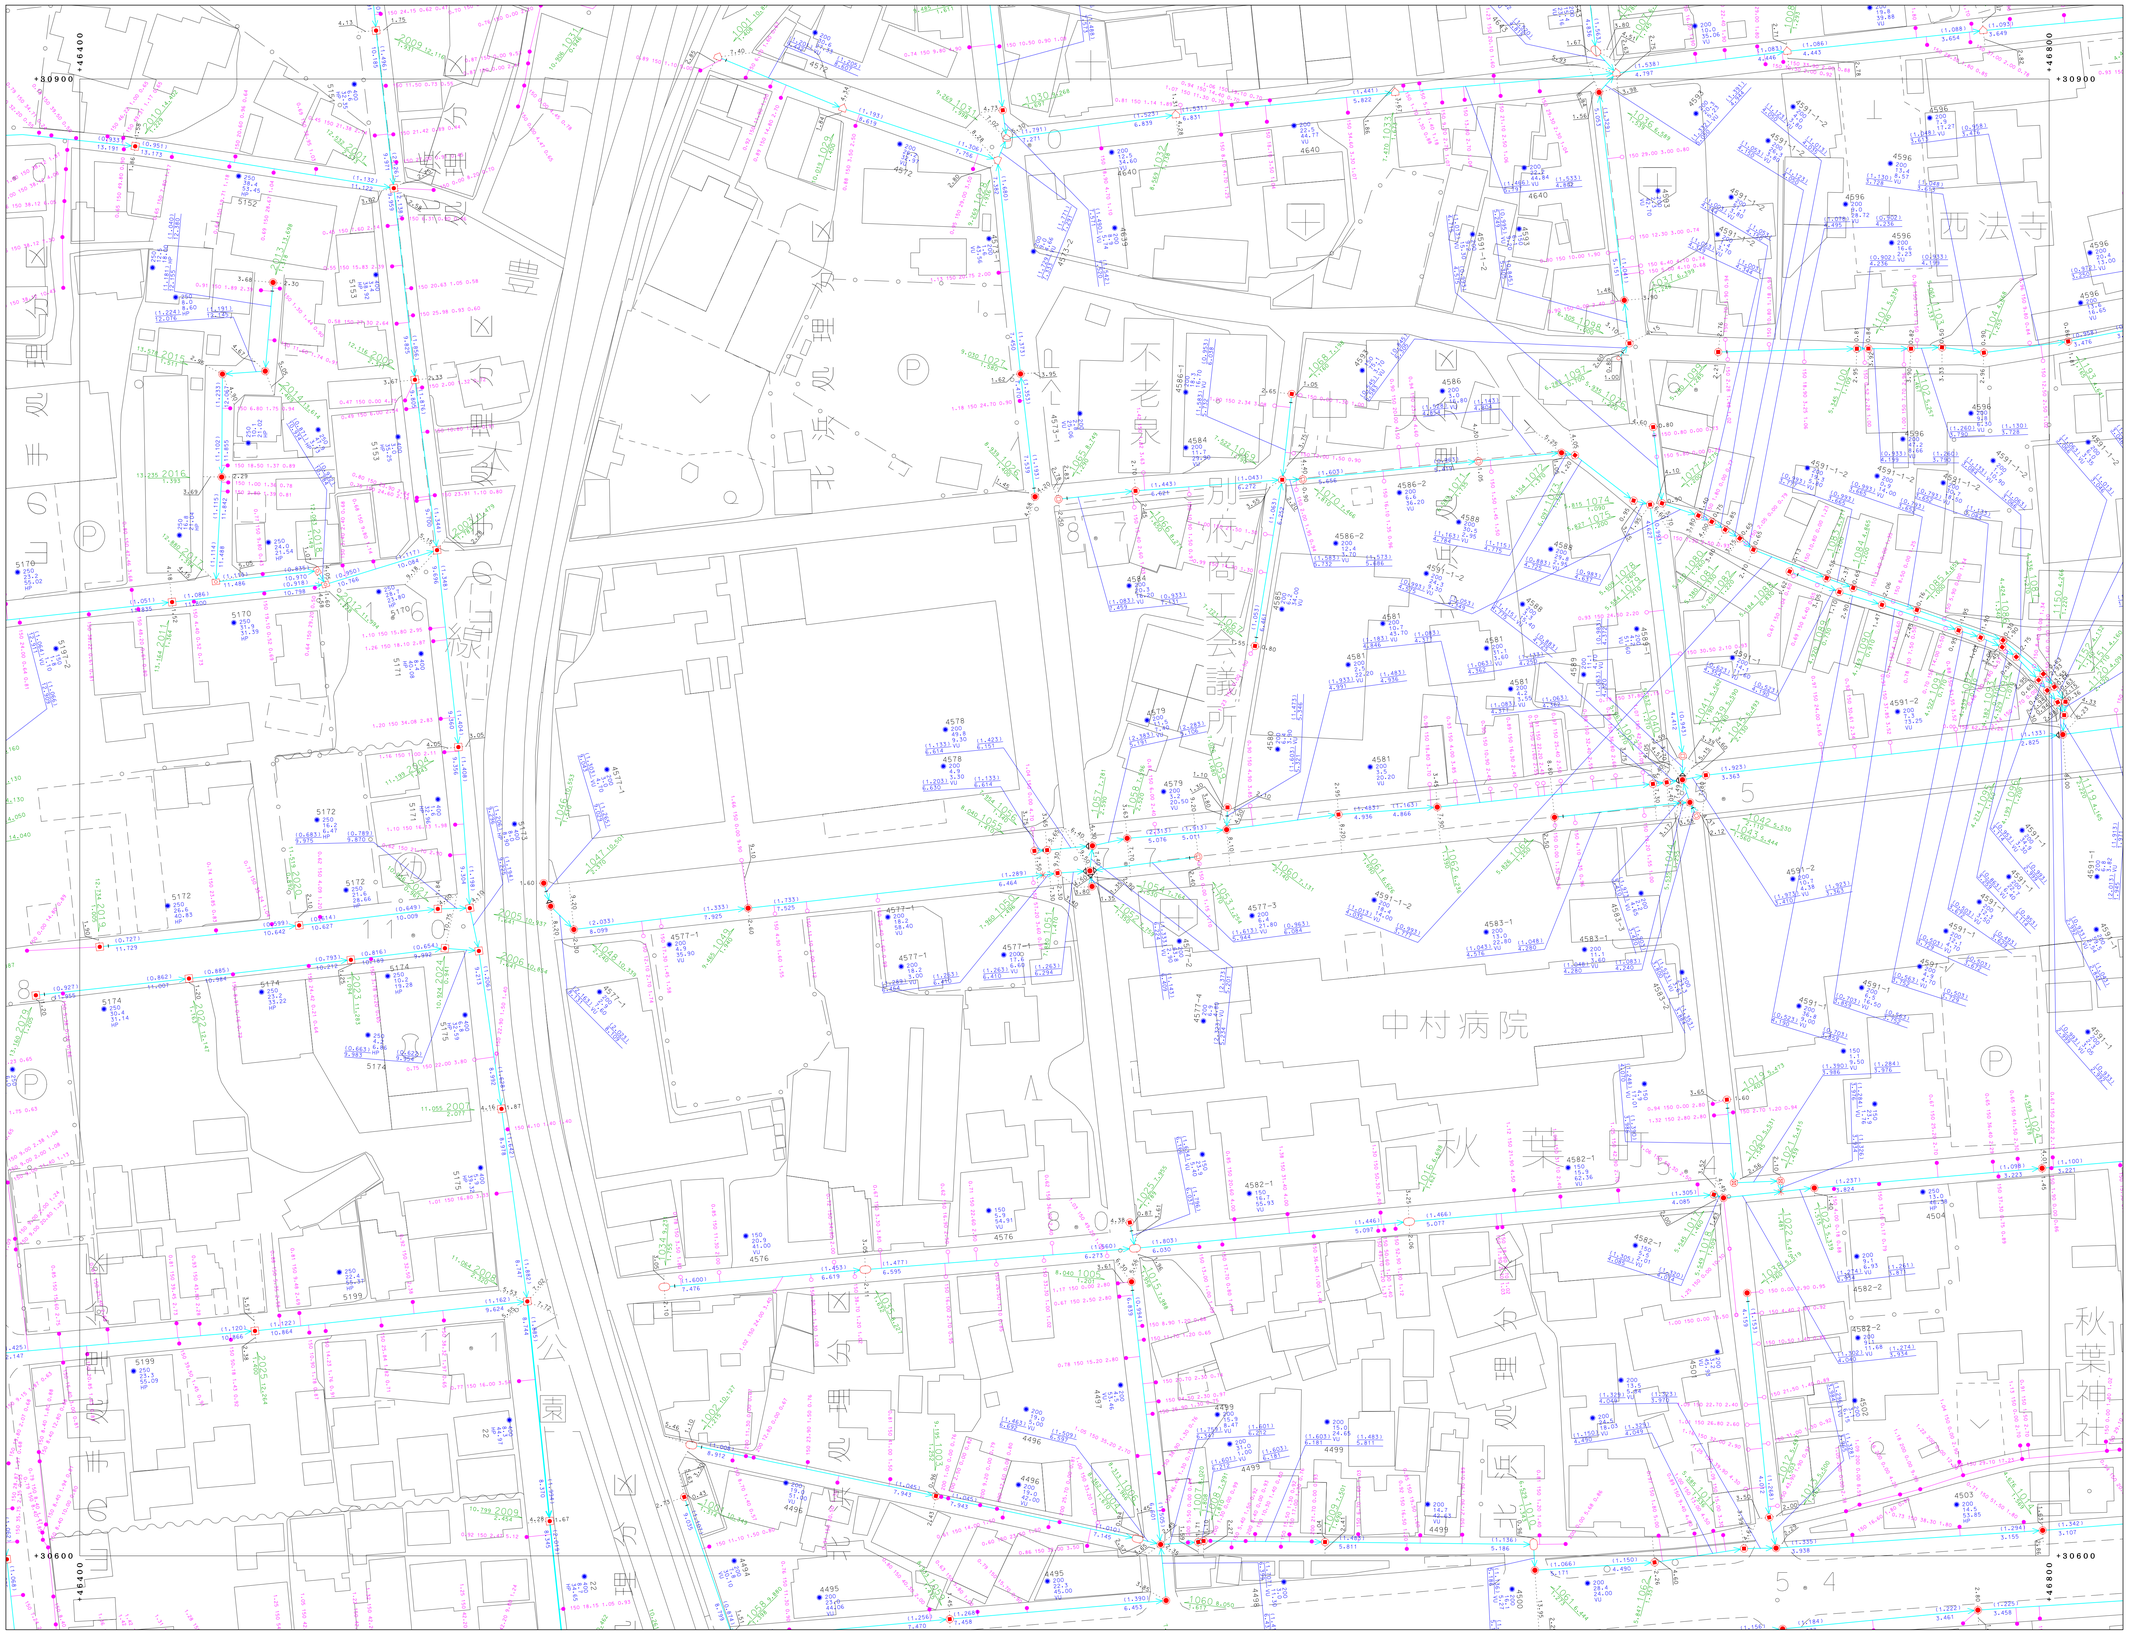
91-4-06	91-4-07	91-4-08
91-4-11	91-4-12	91-4-13
91-4-16	91-4-17	91-4-18