別府市下水道施設平面図

91-4-13

91-4-07	91-4-08	91-4-09
91-4-12	91-4-13	91-4-14
91-4-17	91-4-18	91-4-19

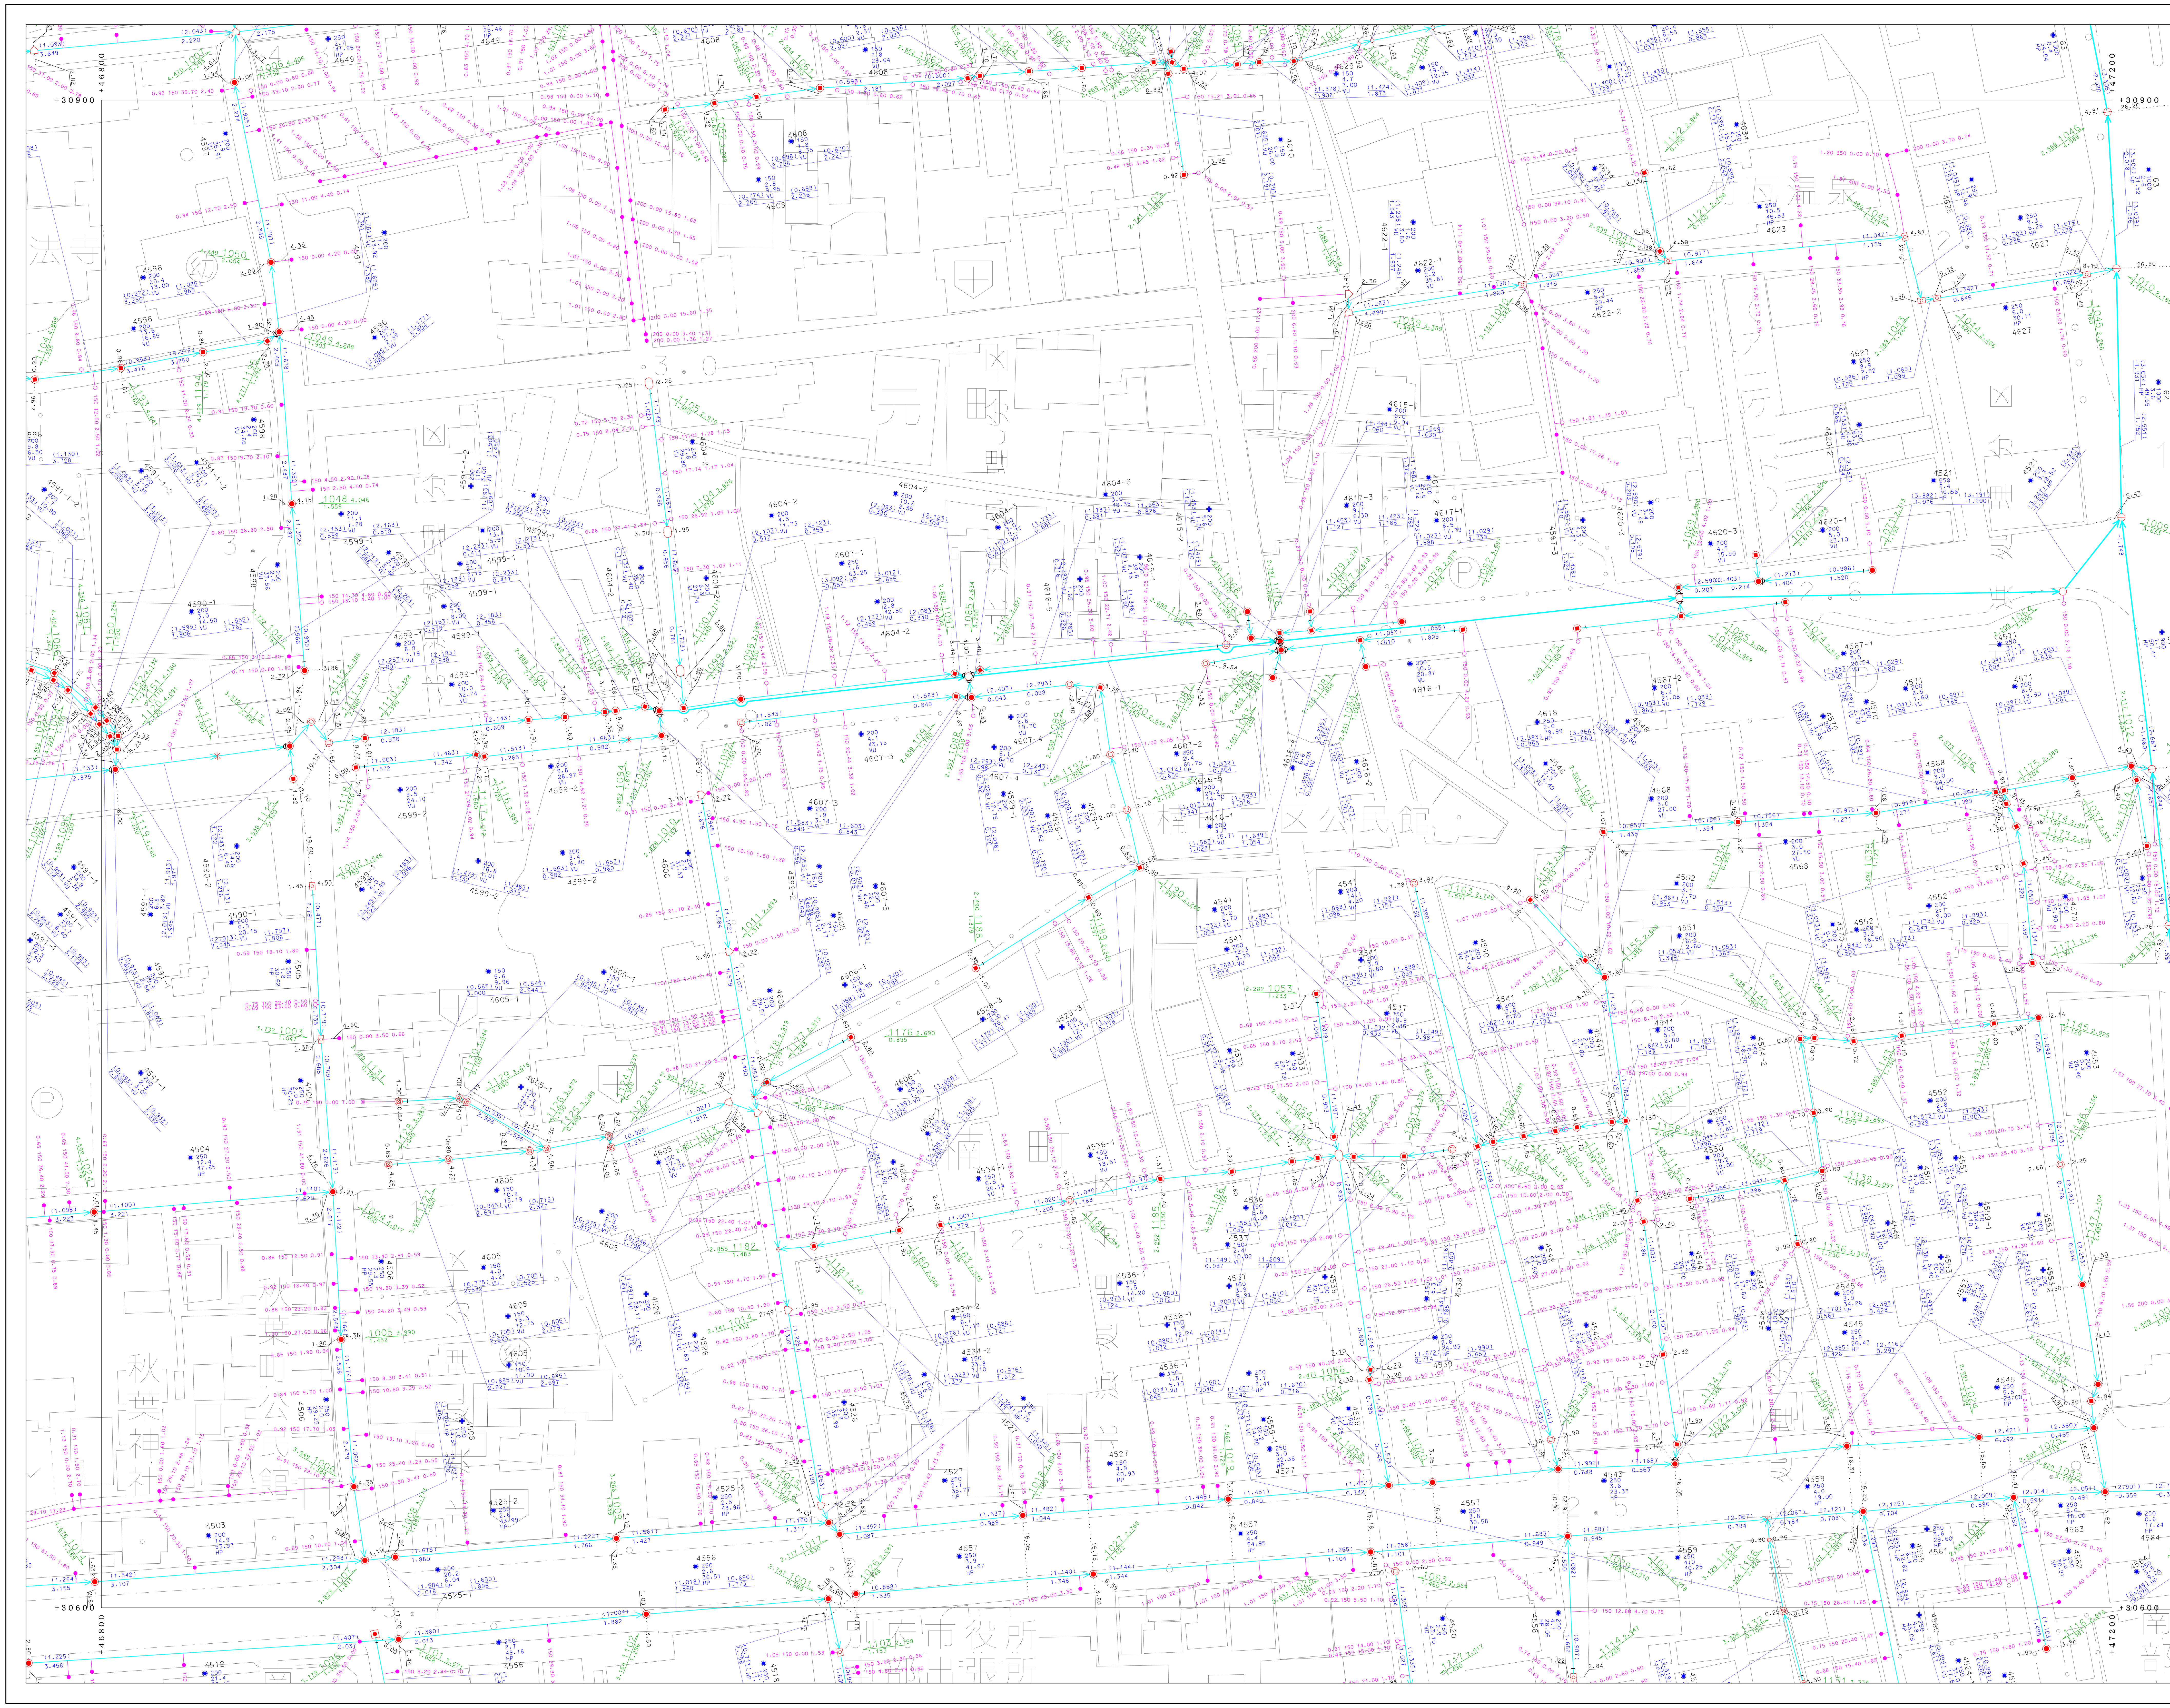

凡	例
	処理区界
	処理分区界
	幹線管渠
	枝線管渠
	圧送管
	鞘管
	起点・振分け記号
	副管記号
	オフセット
	小口径マンホール（２００）
	小口径マンホール（３００）
	０号マンホール
	１号マンホール
	２号マンホール
	３号マンホール
	４号マンホール
	５号マンホール
	６号マンホール
	特１号マンホール
	特２号マンホール
	特３号マンホール
	特４号マンホール
	特５号マンホール
	特６号マンホール
	特７号マンホール
	正・長方形渠用マンホール
	馬蹄形渠用マンホール
	特殊マンホール
	ランプホール
	伏越人孔（上流）
	伏越人孔（中間）
	伏越人孔（下流）
	仕切弁
	ポンプマンホール
	楕円マンホール
	点検口
	仮想マンホール
	処理場仮想マンホール
	放流渠仮想マンホール
	曲管仮想マンホール
	１号汚水桝
	２号汚水桝
	３号汚水桝
	小口径汚水桝
	φ100汚水桝
	φ300汚水桝
	取付管のみ
	管止め
	円形（一連）
	卵形
	馬蹄形
	矩形（一連）
VU	塩化ビニール管
CP	陶管
HP	ヒューム管
DCIP	ダクタイル鋳鉄管
SP	鋼管
C	コンクリート管
SUS	ステンレス鋼管
RV	リブ付塩化ビニール管

0 50 100 (m)

1:500

「座標は、世界測地系に対応」

別府市上下水道局　下水道課