



別府市下水道施設平面図

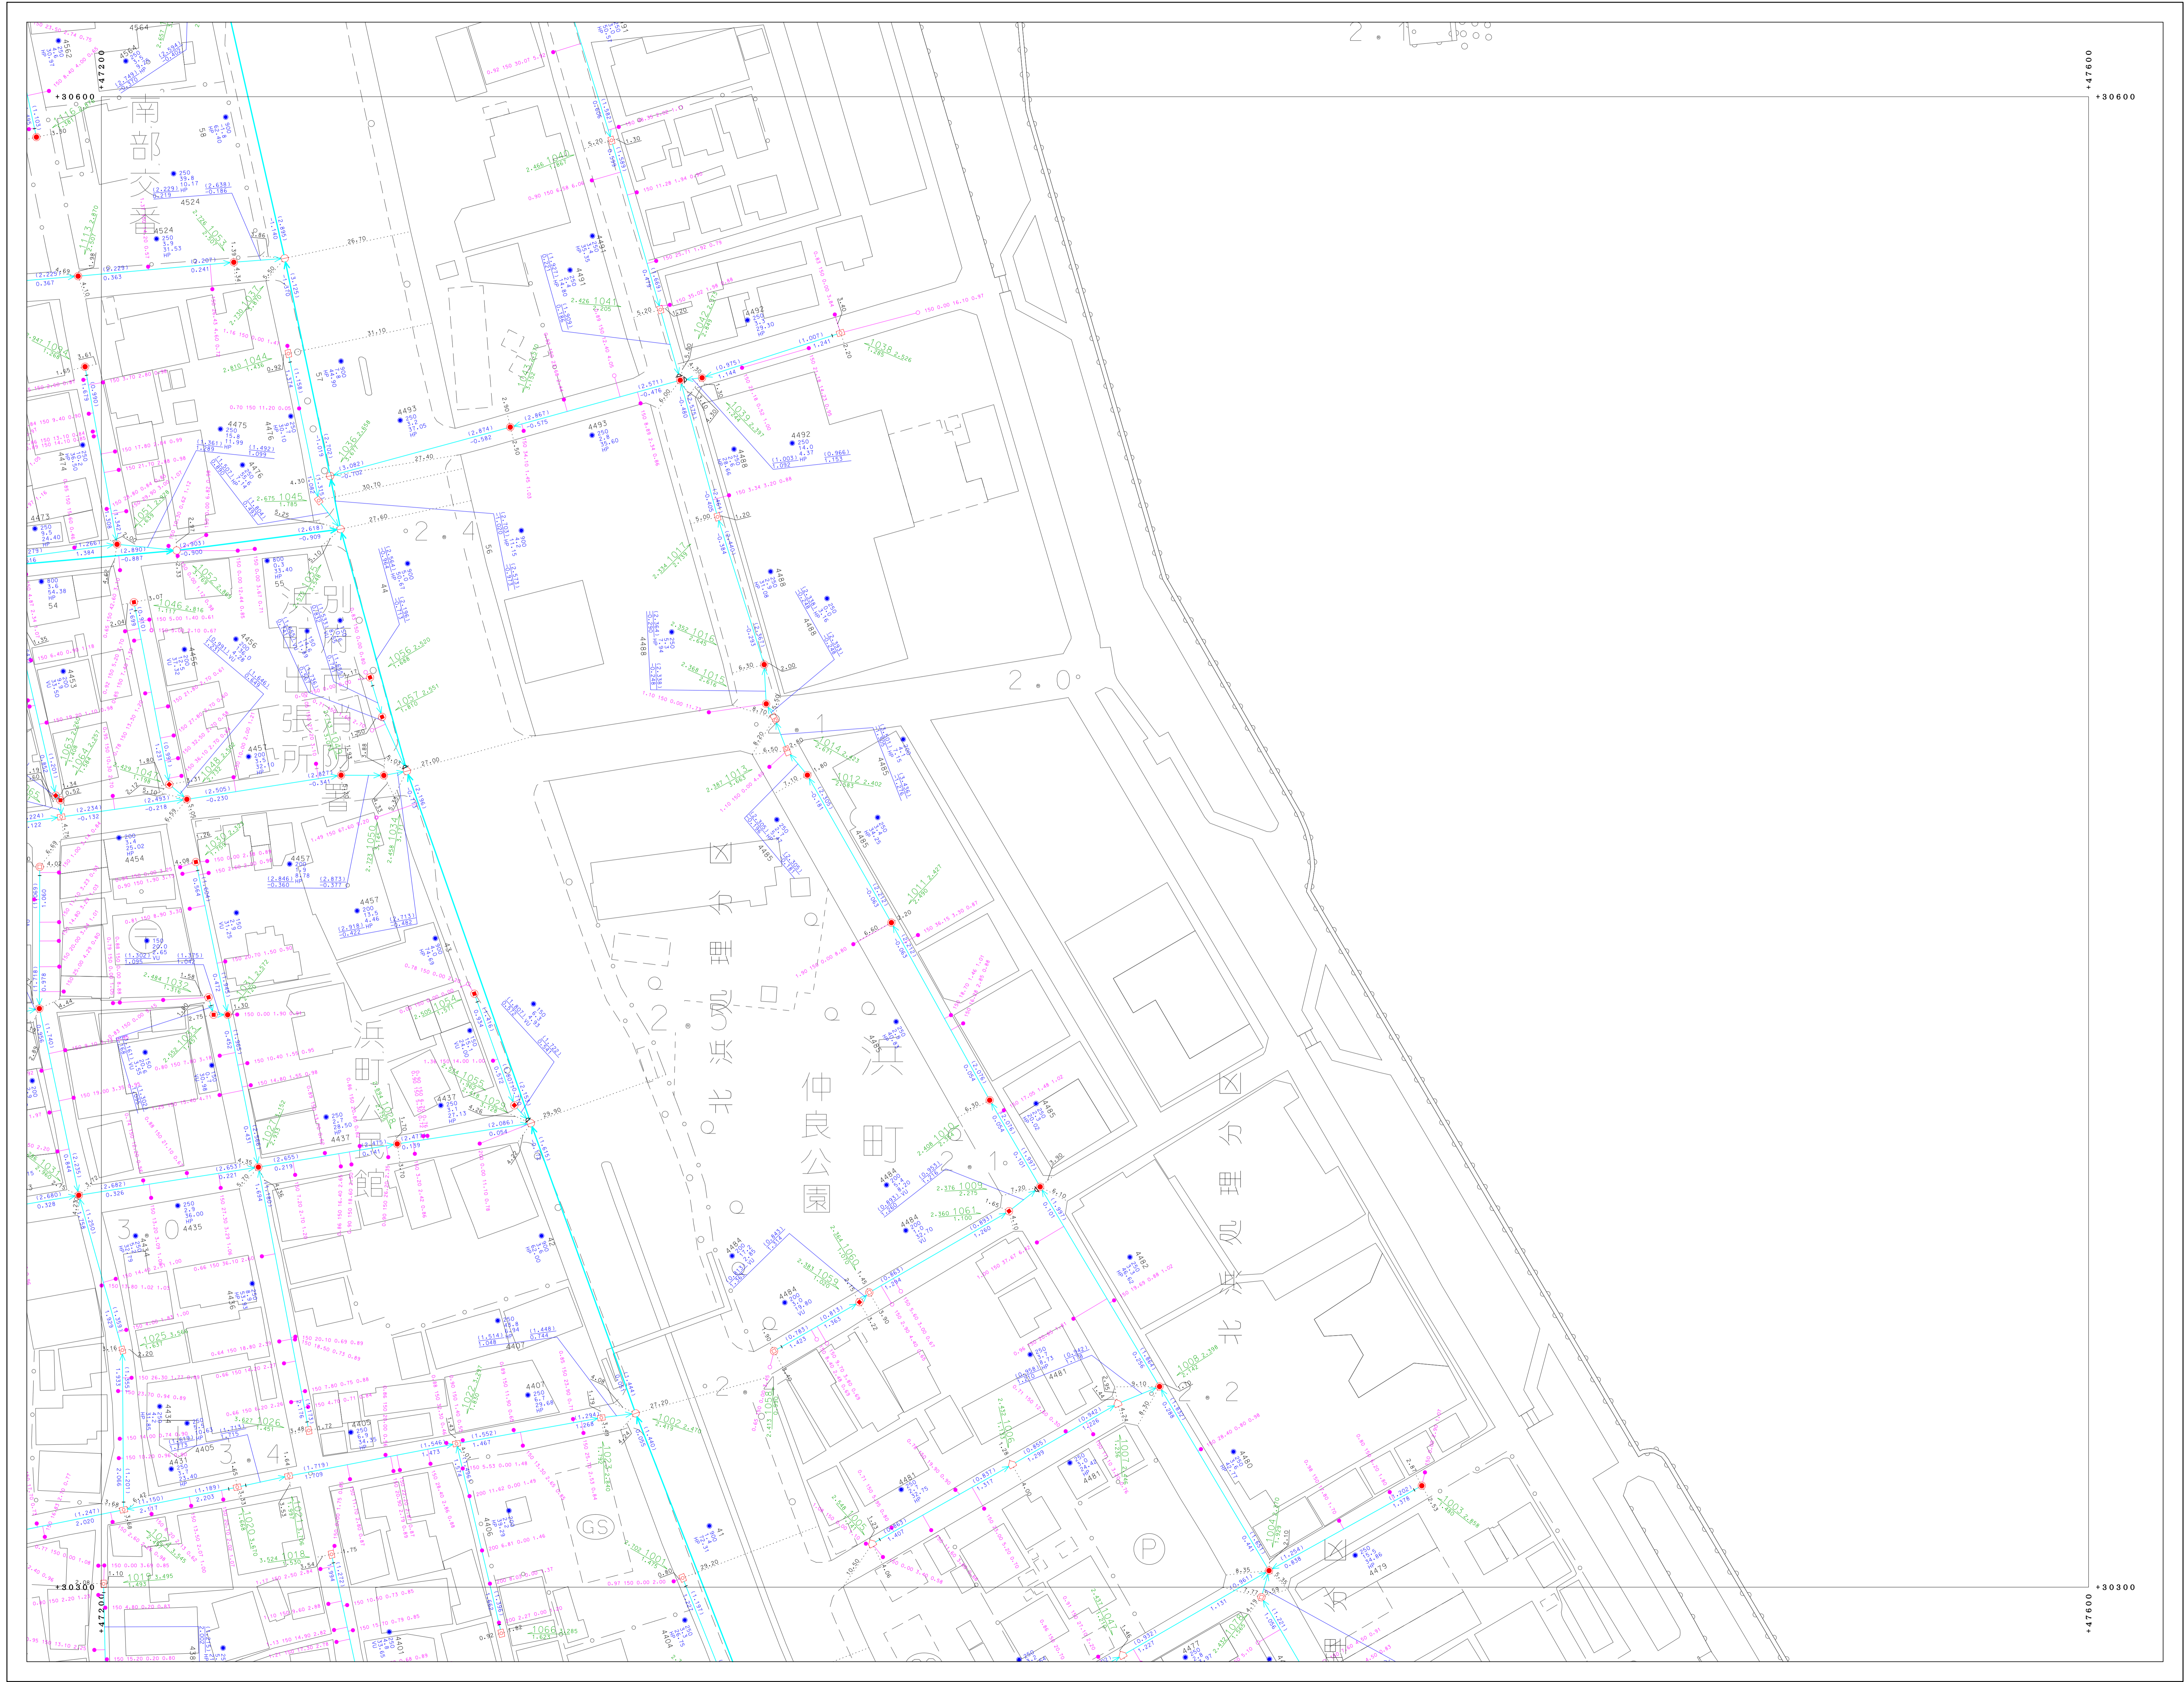

91-4-13	91-4-14	
91-4-18	91-4-19	
91-4-23	91-4-24	91-4-25

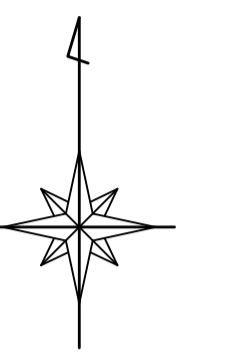

凡	例
—	既設圧管
—	既設分圧管
—	新設圧管
—	新設分圧管
—	圧送管
—	溝管
—	延長・継ぎ足記号
—	継ぎ足
—	オフセット
⊙	小径マンホール (200)
⊙	小径マンホール (300)
⊙	0号マンホール
⊙	1号マンホール
⊙	2号マンホール
⊙	3号マンホール
⊙	4号マンホール
⊙	5号マンホール
⊙	6号マンホール
⊙	特1号マンホール
⊙	特2号マンホール
⊙	特3号マンホール
⊙	特4号マンホール
⊙	特5号マンホール
⊙	特6号マンホール
⊙	特7号マンホール
⊙	正・長方形標準マンホール
⊙	異形標準マンホール
⊙	特殊マンホール
⊙	ランプホール
⊙	既設人孔 (上蓋)
⊙	既設人孔 (中開)
⊙	既設人孔 (下蓋)
⊙	蓋切
⊙	ポンプマンホール
⊙	積荷マンホール
⊙	点検口
⊙	既設マンホール
⊙	既設異形マンホール
⊙	新設異形マンホール
⊙	新設標準マンホール
⊙	1号汚水幹
⊙	2号汚水幹
⊙	3号汚水幹
⊙	小径汚水幹
⊙	φ100汚水幹
⊙	φ300汚水幹
⊙	敷設管ハス
⊙	管止め
⊙	閉鎖 (一連)
⊙	閉鎖
⊙	異形
⊙	異形 (一連)
VU	漏洩モニター管
CP	調査
HP	ヒューズ管
DCIP	データロガー継ぎ管
SP	調査
C	コンクリート管
SUS	ステンレス鋼管
RV	リブ付強化ビニール管

別府市上下水道局
下水道課



〔座標は、世界測地系に準拠〕