



# 別府市下水道施設平面図

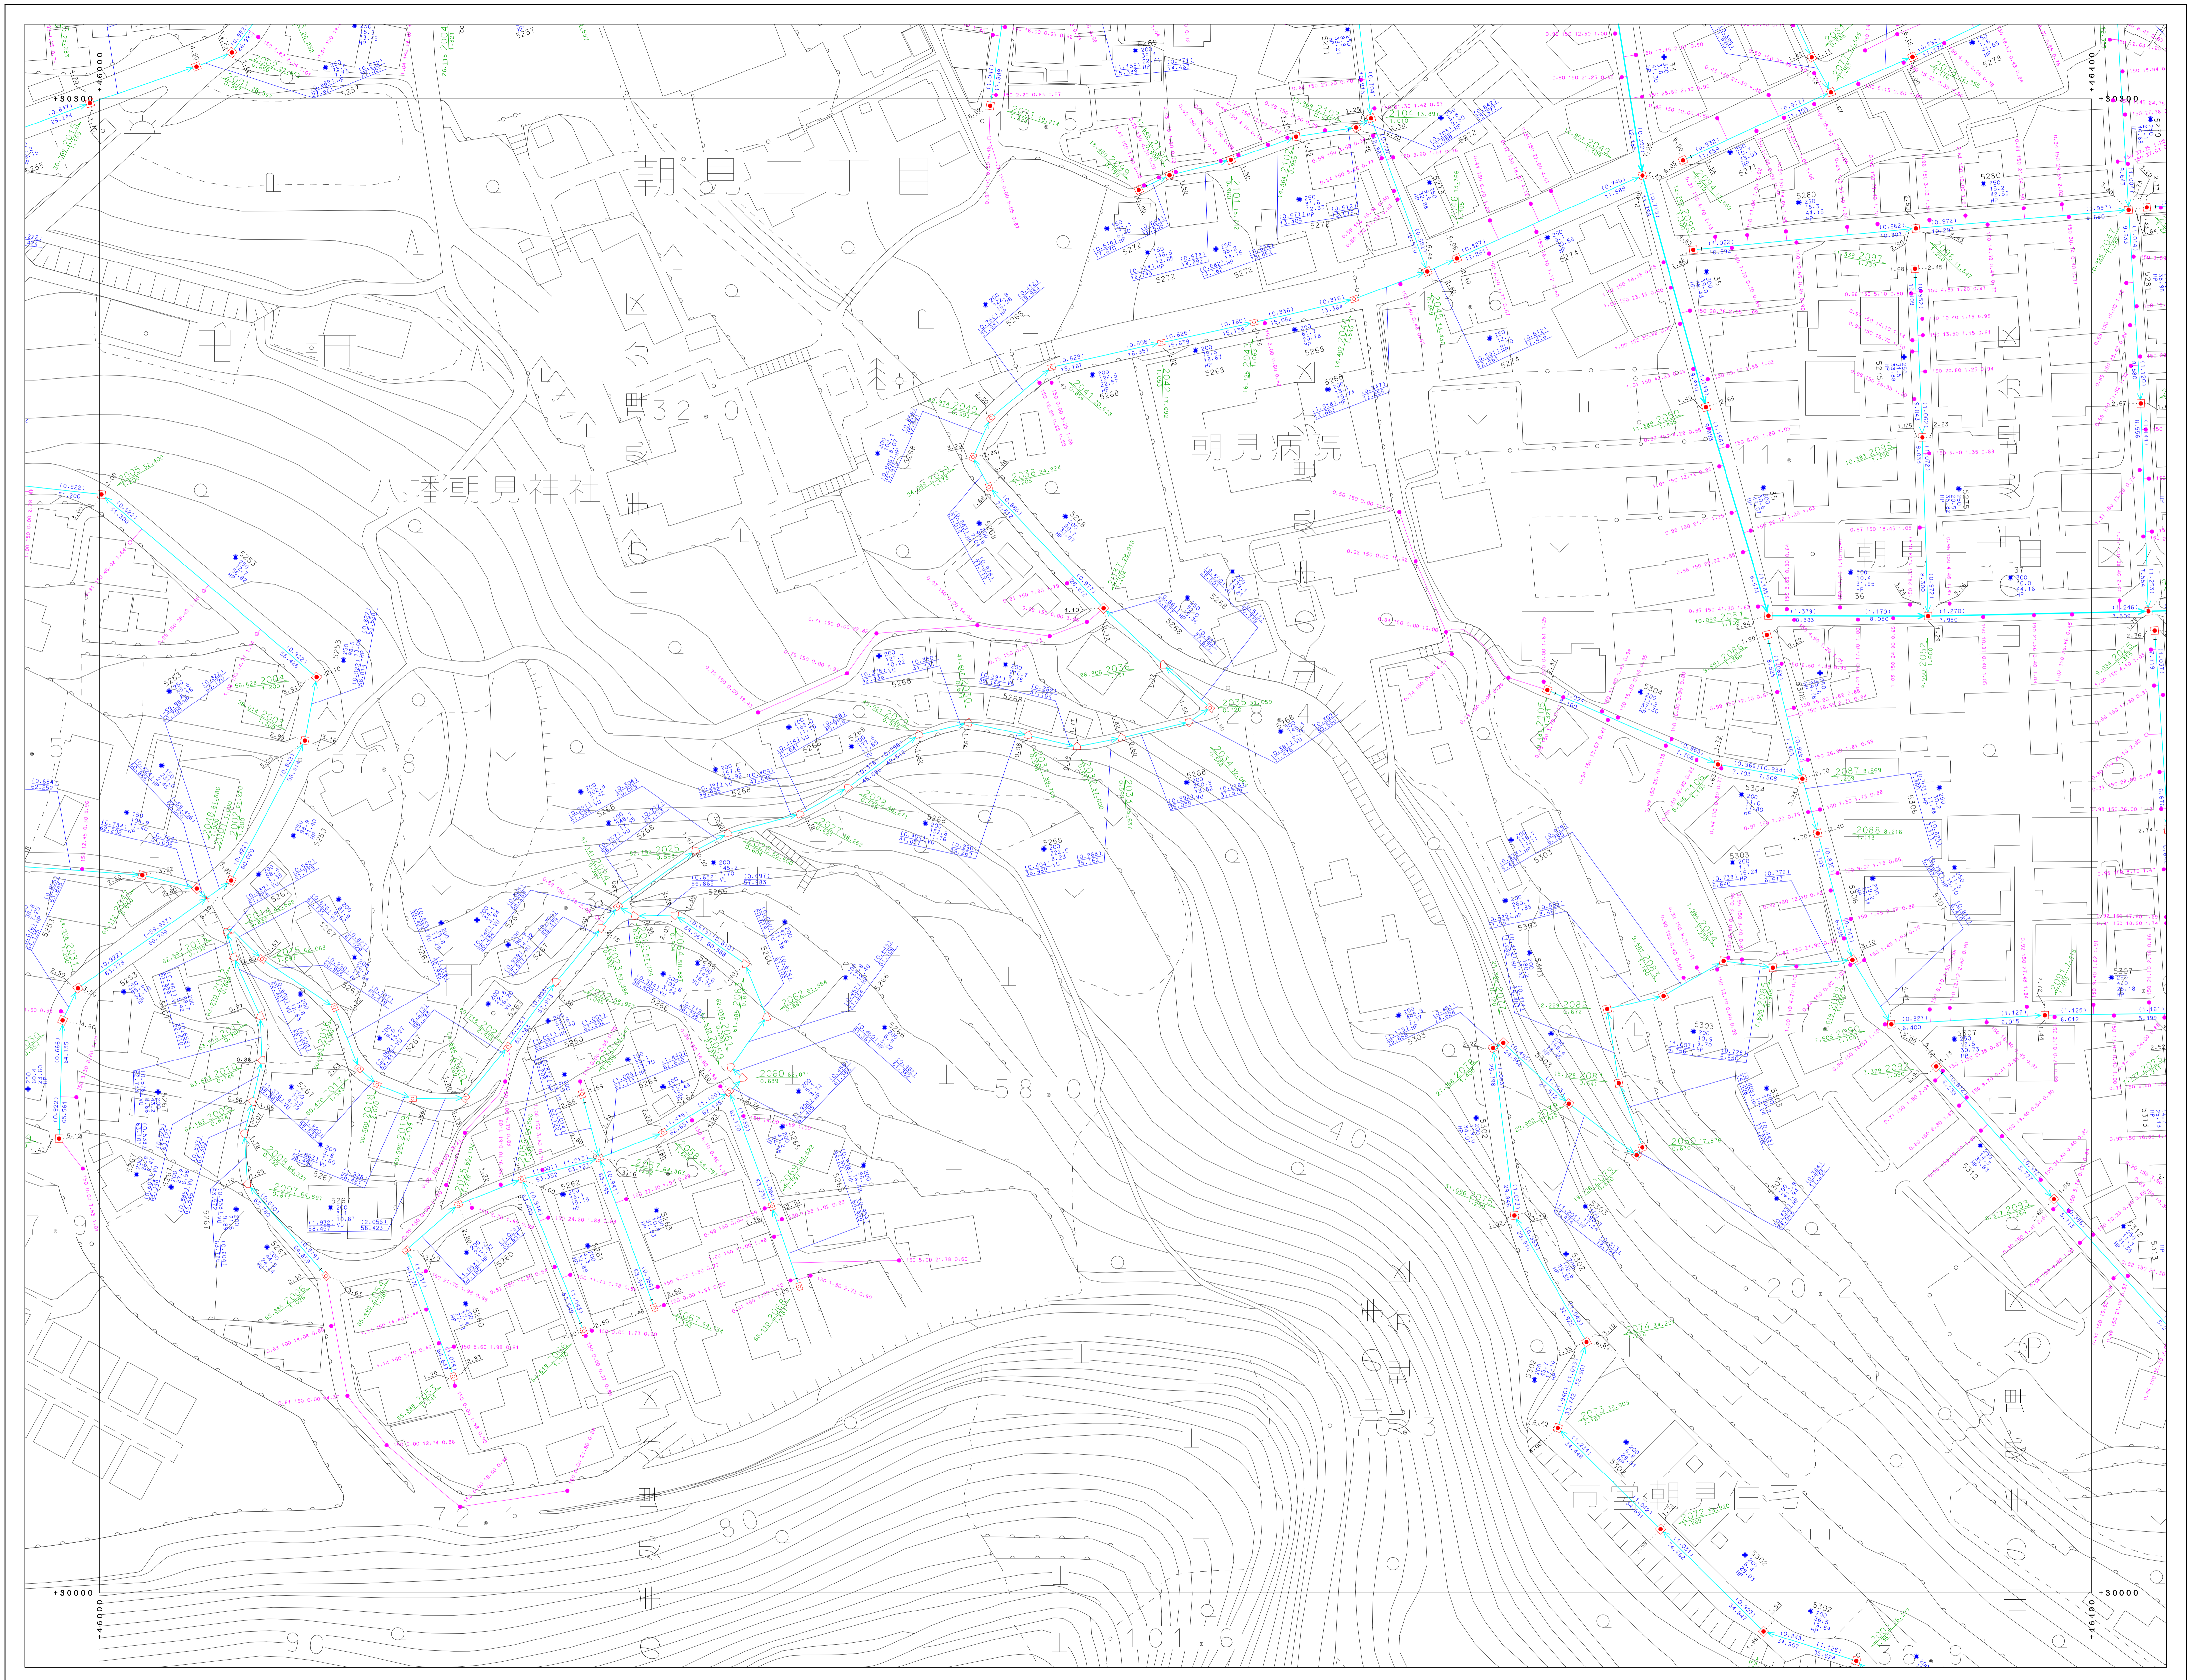

91-3-20	91-4-16	91-4-17
91-3-25	91-4-21	91-4-22
01-1-05	01-2-01	01-2-02

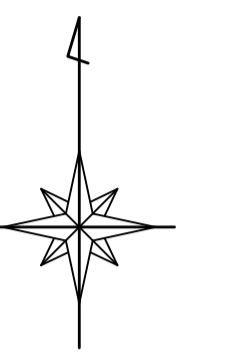

凡	例
—	地区区界
—	地区分界
—	幹線管
—	枝線管
—	圧送管
□	窰
I	起点・集合窰
D	窰見
○	オアモット
⊙	小中窰マンホール (200)
⊙	小中窰マンホール (300)
⊙	0号マンホール
⊙	1号マンホール
⊙	2号マンホール
⊙	3号マンホール
⊙	4号マンホール
⊙	5号マンホール
⊙	6号マンホール
⊙	特1号マンホール
⊙	特2号マンホール
⊙	特3号マンホール
⊙	特4号マンホール
⊙	特5号マンホール
⊙	特6号マンホール
⊙	特7号マンホール
⊙	主・長手形窰マンホール
⊙	長手形窰マンホール
⊙	窰マンホール
⊙	ランプマンホール
⊙	検入孔 (上流)
⊙	検入孔 (中間)
⊙	検入孔 (下流)
⊙	排水口
⊙	ポンプマンホール
⊙	配電窰マンホール
⊙	配電窰マンホール
⊙	集窰マンホール
⊙	1号排水窰
⊙	2号排水窰
⊙	3号排水窰
⊙	小中窰排水窰
⊙	4100方排水窰
⊙	4300方排水窰
⊙	敷設管ハス
⊙	管止め
⊙	閉鎖 (一連)
⊙	閉鎖
⊙	長手形
⊙	閉鎖 (一連)
VU	窰見マンホール
CP	窰
HP	ヒューム管
DCIP	ダクト (6線敷管)
SP	窰
C	コンクリート管
SUS	ステンレス鋼管
RV	リブ付強化コンクリート管

別府市上下水道局 下水道課



「座標は、世界測地系に準拠」