



別府市下水道施設平面図

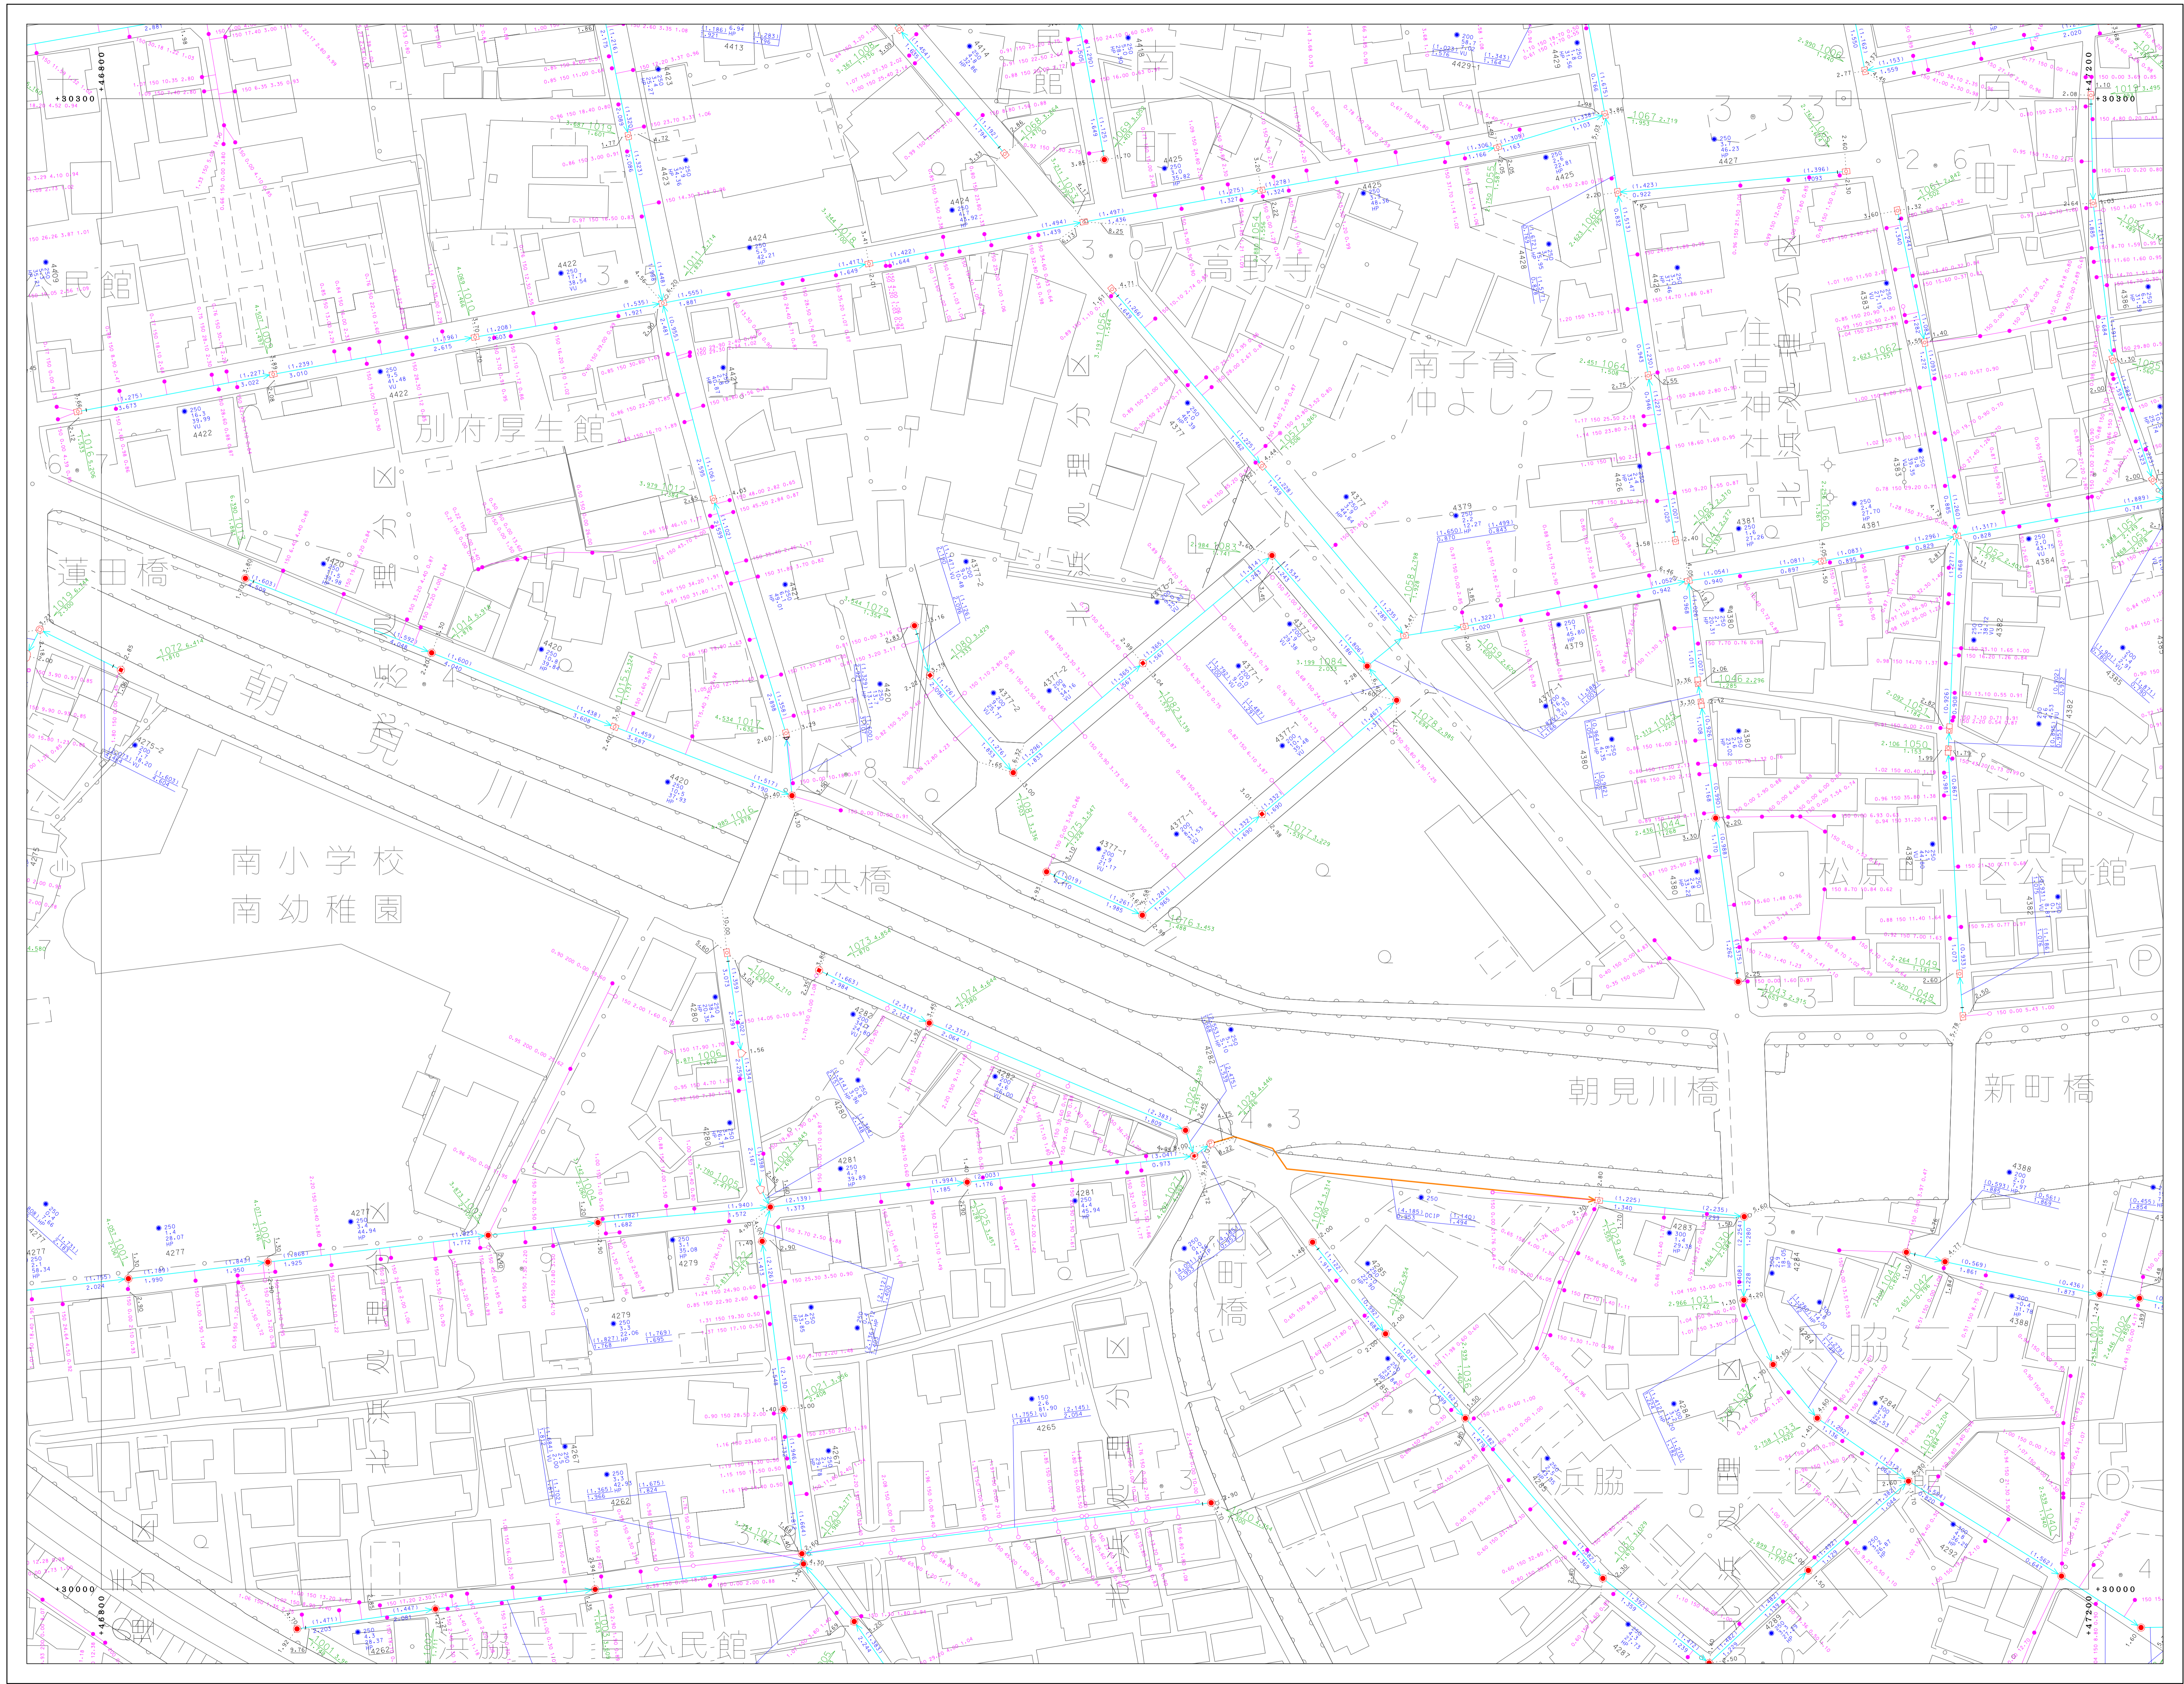

91-4-17	91-4-18	91-4-19
91-4-22	91-4-23	91-4-24
01-2-02	01-2-03	01-2-04

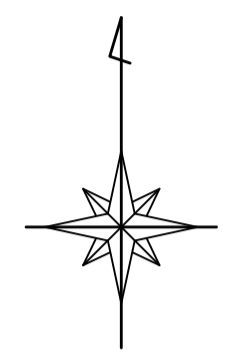

凡 例	
	地区区界
	地区分界
	幹線管線
	枝線管線
	圧送管
	幹管
	地区・集合設計管
	小径マンホール (200)
	小径マンホール (300)
	0号マンホール
	1号マンホール
	2号マンホール
	3号マンホール
	4号マンホール
	5号マンホール
	6号マンホール
	特1号マンホール
	特2号マンホール
