



# 別府市下水道施設平面図

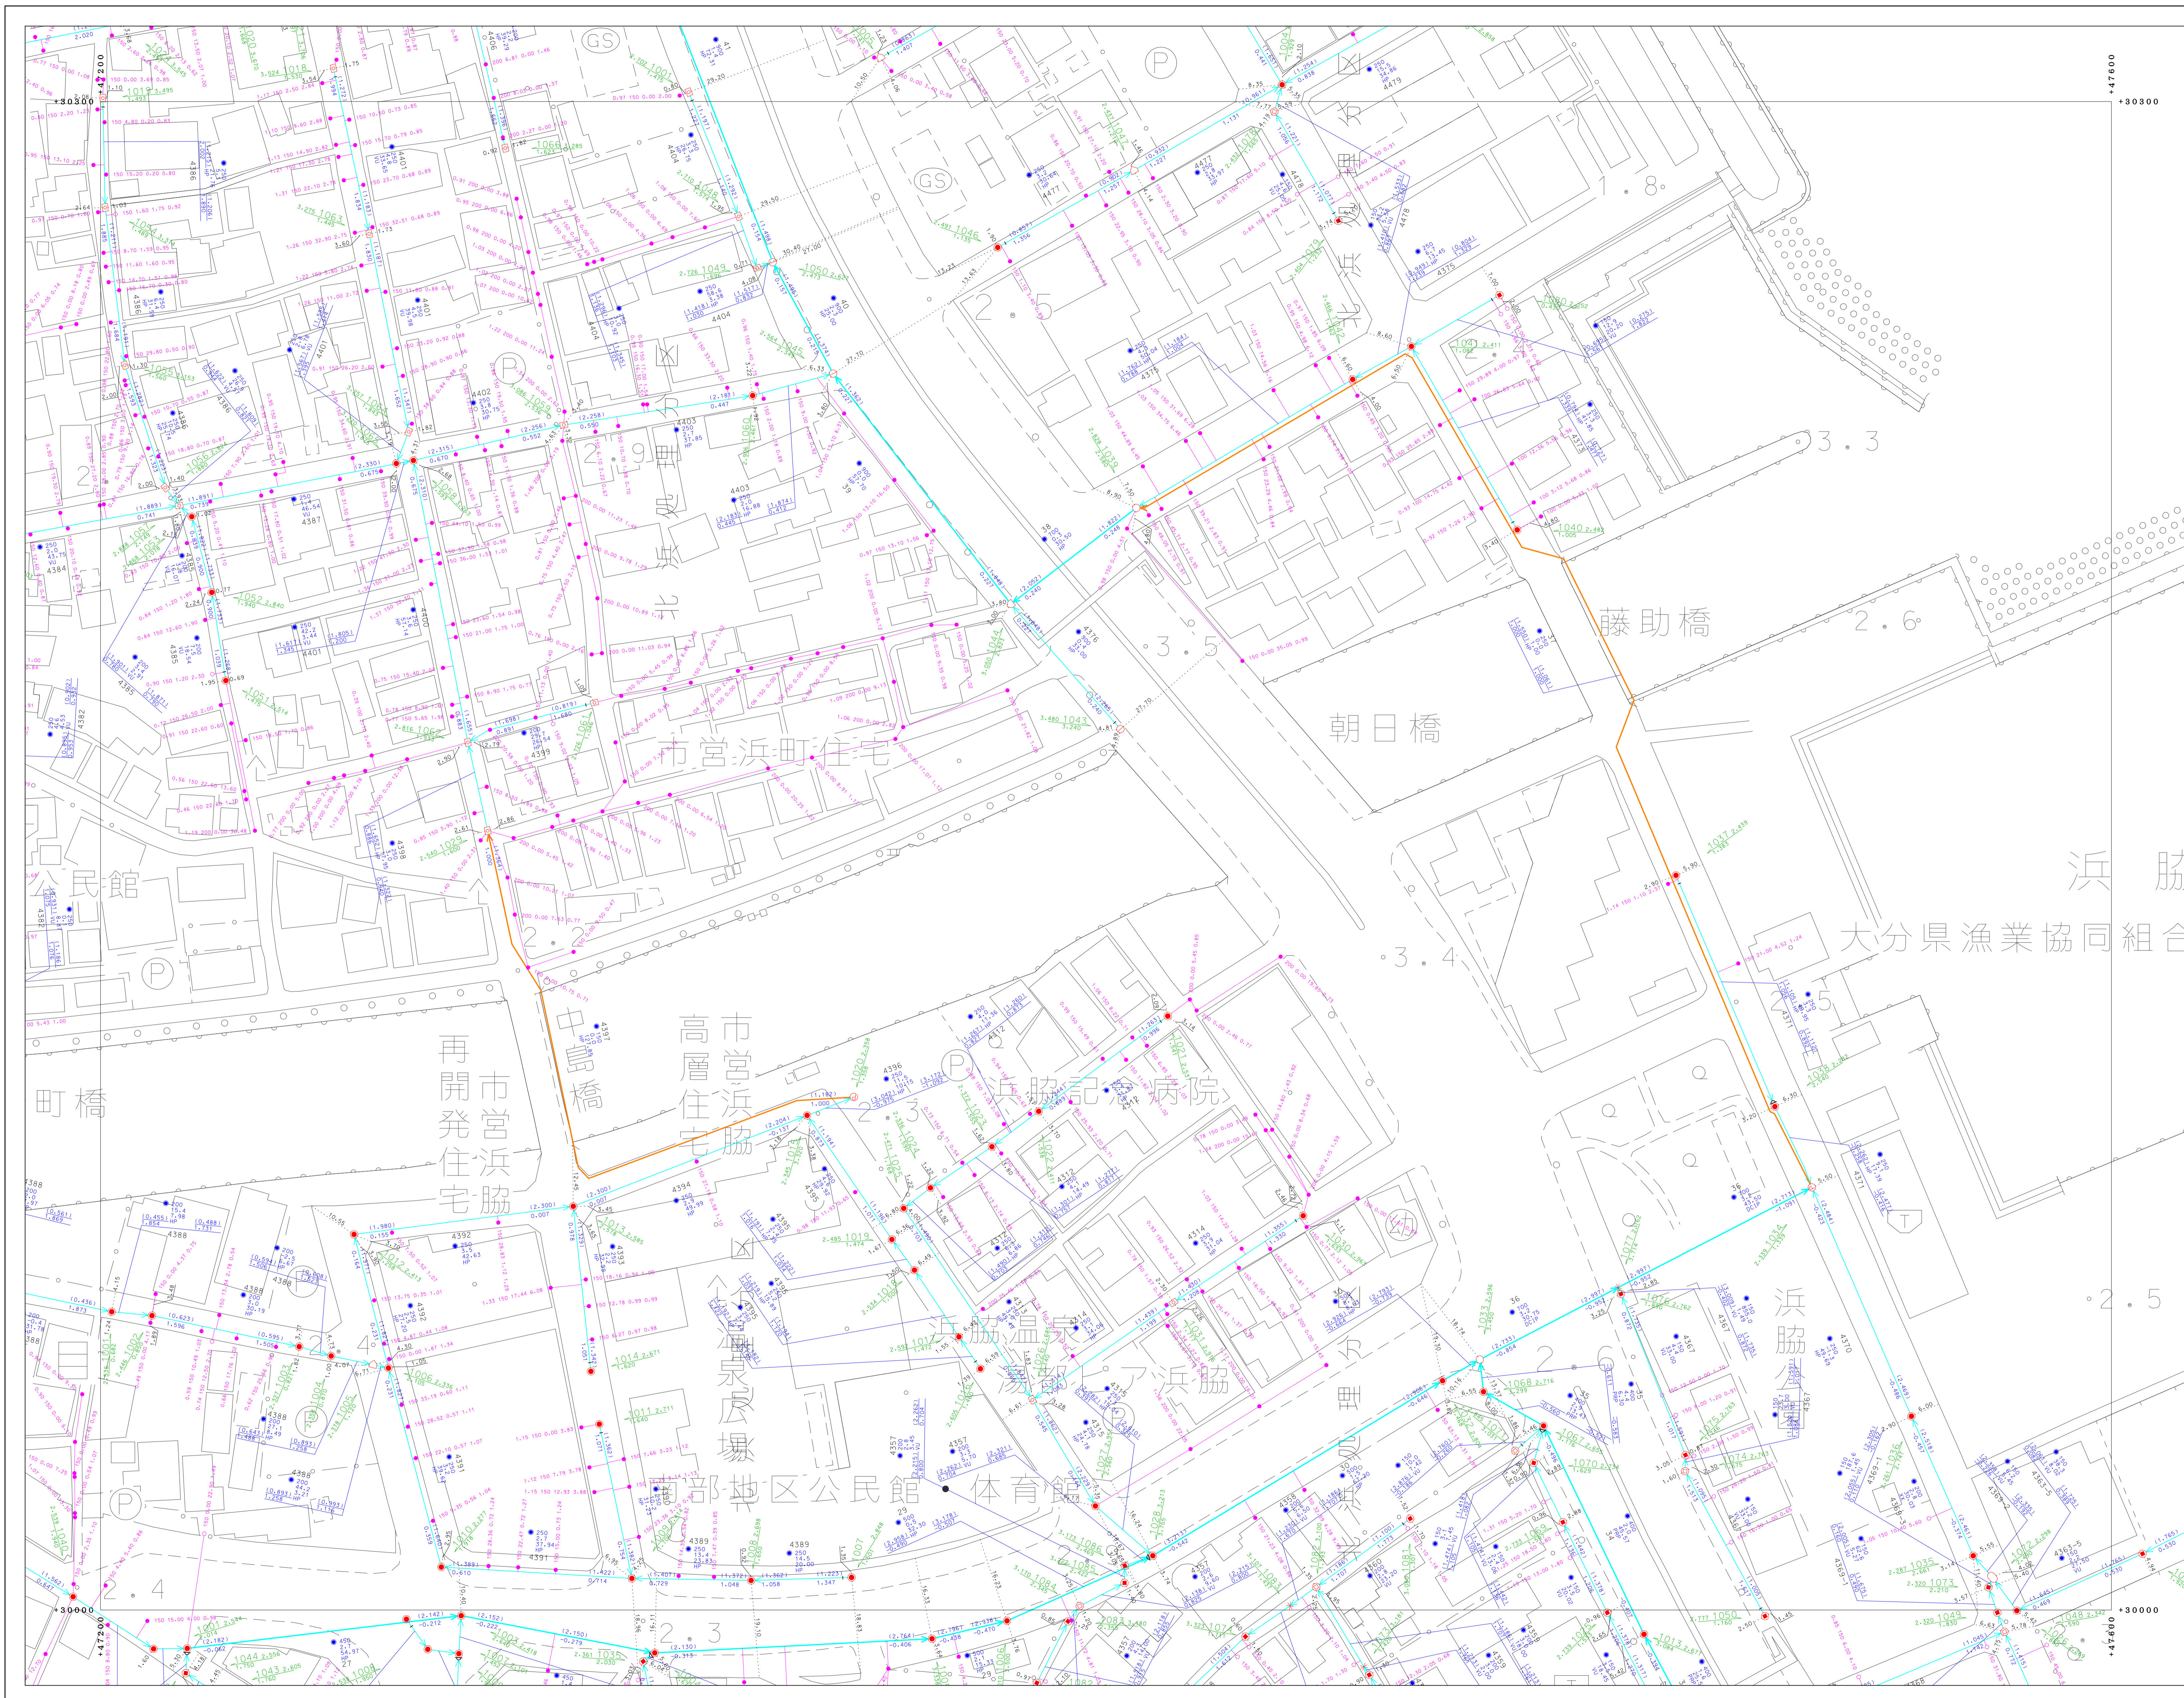

91-4-18	91-4-19	
91-4-23	91-4-24	91-4-25
01-2-03	01-2-04	01-2-05

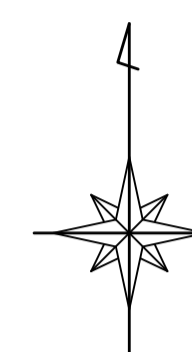

凡 例	
	既設圧水
	既設汚水
	新設汚水
	既設雨水
	新設雨水
	圧送管
	窰
	窰・集合計器
	窰計器
	オフセット
	小径マンホール (200)
	小径マンホール (300)
	0号マンホール
	1号マンホール
	2号マンホール
	3号マンホール
	4号マンホール
	5号マンホール
	6号マンホール
	特1号マンホール
	特2号マンホール
	特3号マンホール
	特4号マンホール
	特5号マンホール
	特6号マンホール
	特7号マンホール
	正・長形部標準マンホール
	異形標準マンホール
	窰マンホール
	ランプホール
	視察入孔 (上蓋)
	視察入孔 (中蓋)
	視察入孔 (下蓋)
	注水口
	ポンプマンホール
	積荷マンホール
	点検口
	既設マンホール
	既設埋設マンホール
	新設埋設マンホール
	1号水栓
	2号水栓
	3号水栓
	小径雨水栓
	φ100雨水栓
	φ300雨水栓
	敷設管カス
	管止め
	閉塞 (一處)
	閉塞
	異形 (一處)
	異形 (一處)
	VU 窰視孔マンホール管
	窰管
	HP ミューラ管
	DCIP グラフアイマンホール管
	窰管
	CS コックマンホール管
	SUS ステンレス鋼管
	RV リブ付強化マンホール管

別府市上下水道局 下水道課

0 60 100 (m)

1:500

〔座標は、世界測地系に準拠〕